

EST240 INÍCIO CALÇAMENTO

EST235

EST230

EST225

EST220

EST215

EST210


EST205

EST200

EST195

SEGMENTO 6

EXTENSÃO = 900,00 METROS

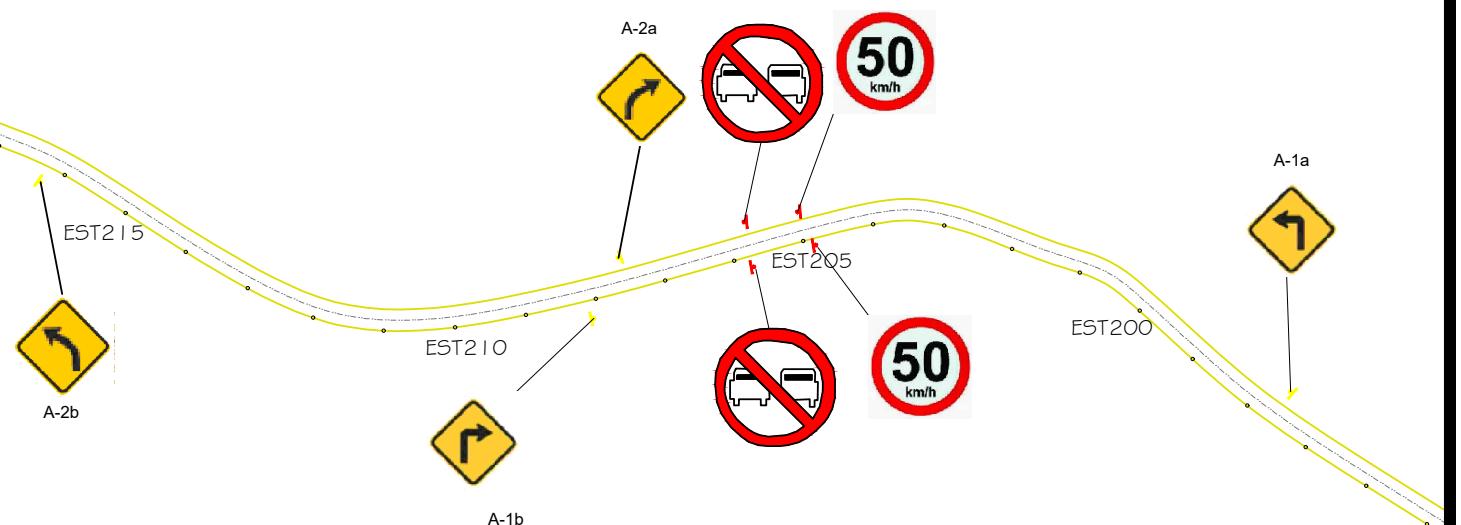

PLANTA DO PAVIMENTO - SEGMENTO 06

1/2500

COMUNIDADE CAPINZAL



PROJETO DE PAVIMENTAÇÃO

Extensão: 6.700,00 metros

Área: 40.200,00 m²

ÁLVARO SCOLARO
Prefeito Municipal

LUCAS KIYOSHI YAMAZAKI
Engenheiro Civil - CREA-PR 81408/D

Título das plantas:
- Plantas

Escala: Indicada setembro/25 05/07

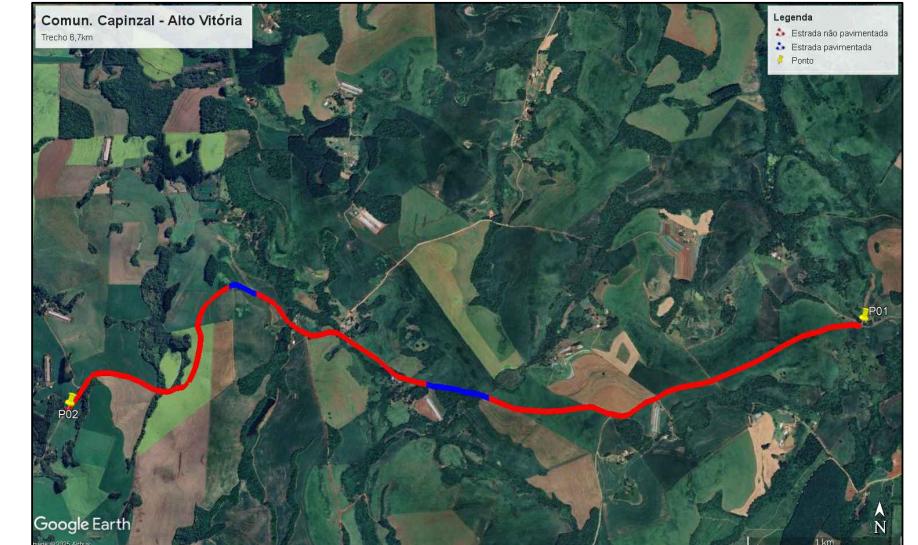


IMAGEM DE SATÉLITE
S/E

Documento assinado com certificado PKCS7 por:

- ALVARO DENIS CENI SCOLARO (12/09/2025 10:29:57 - CPF: 00937888940)

Documento assinado eletronicamente por:

Lucas Kiyoshi Yamazaki (16/09/2025 16:45:33)

Nome do arquivo:

2025091616453324.pdf

Aponte a sua câmera e verifique a autenticidade:



<https://dss.paranacidade.org.br/validaAssinatura.htm?controle=2025091616453324>