




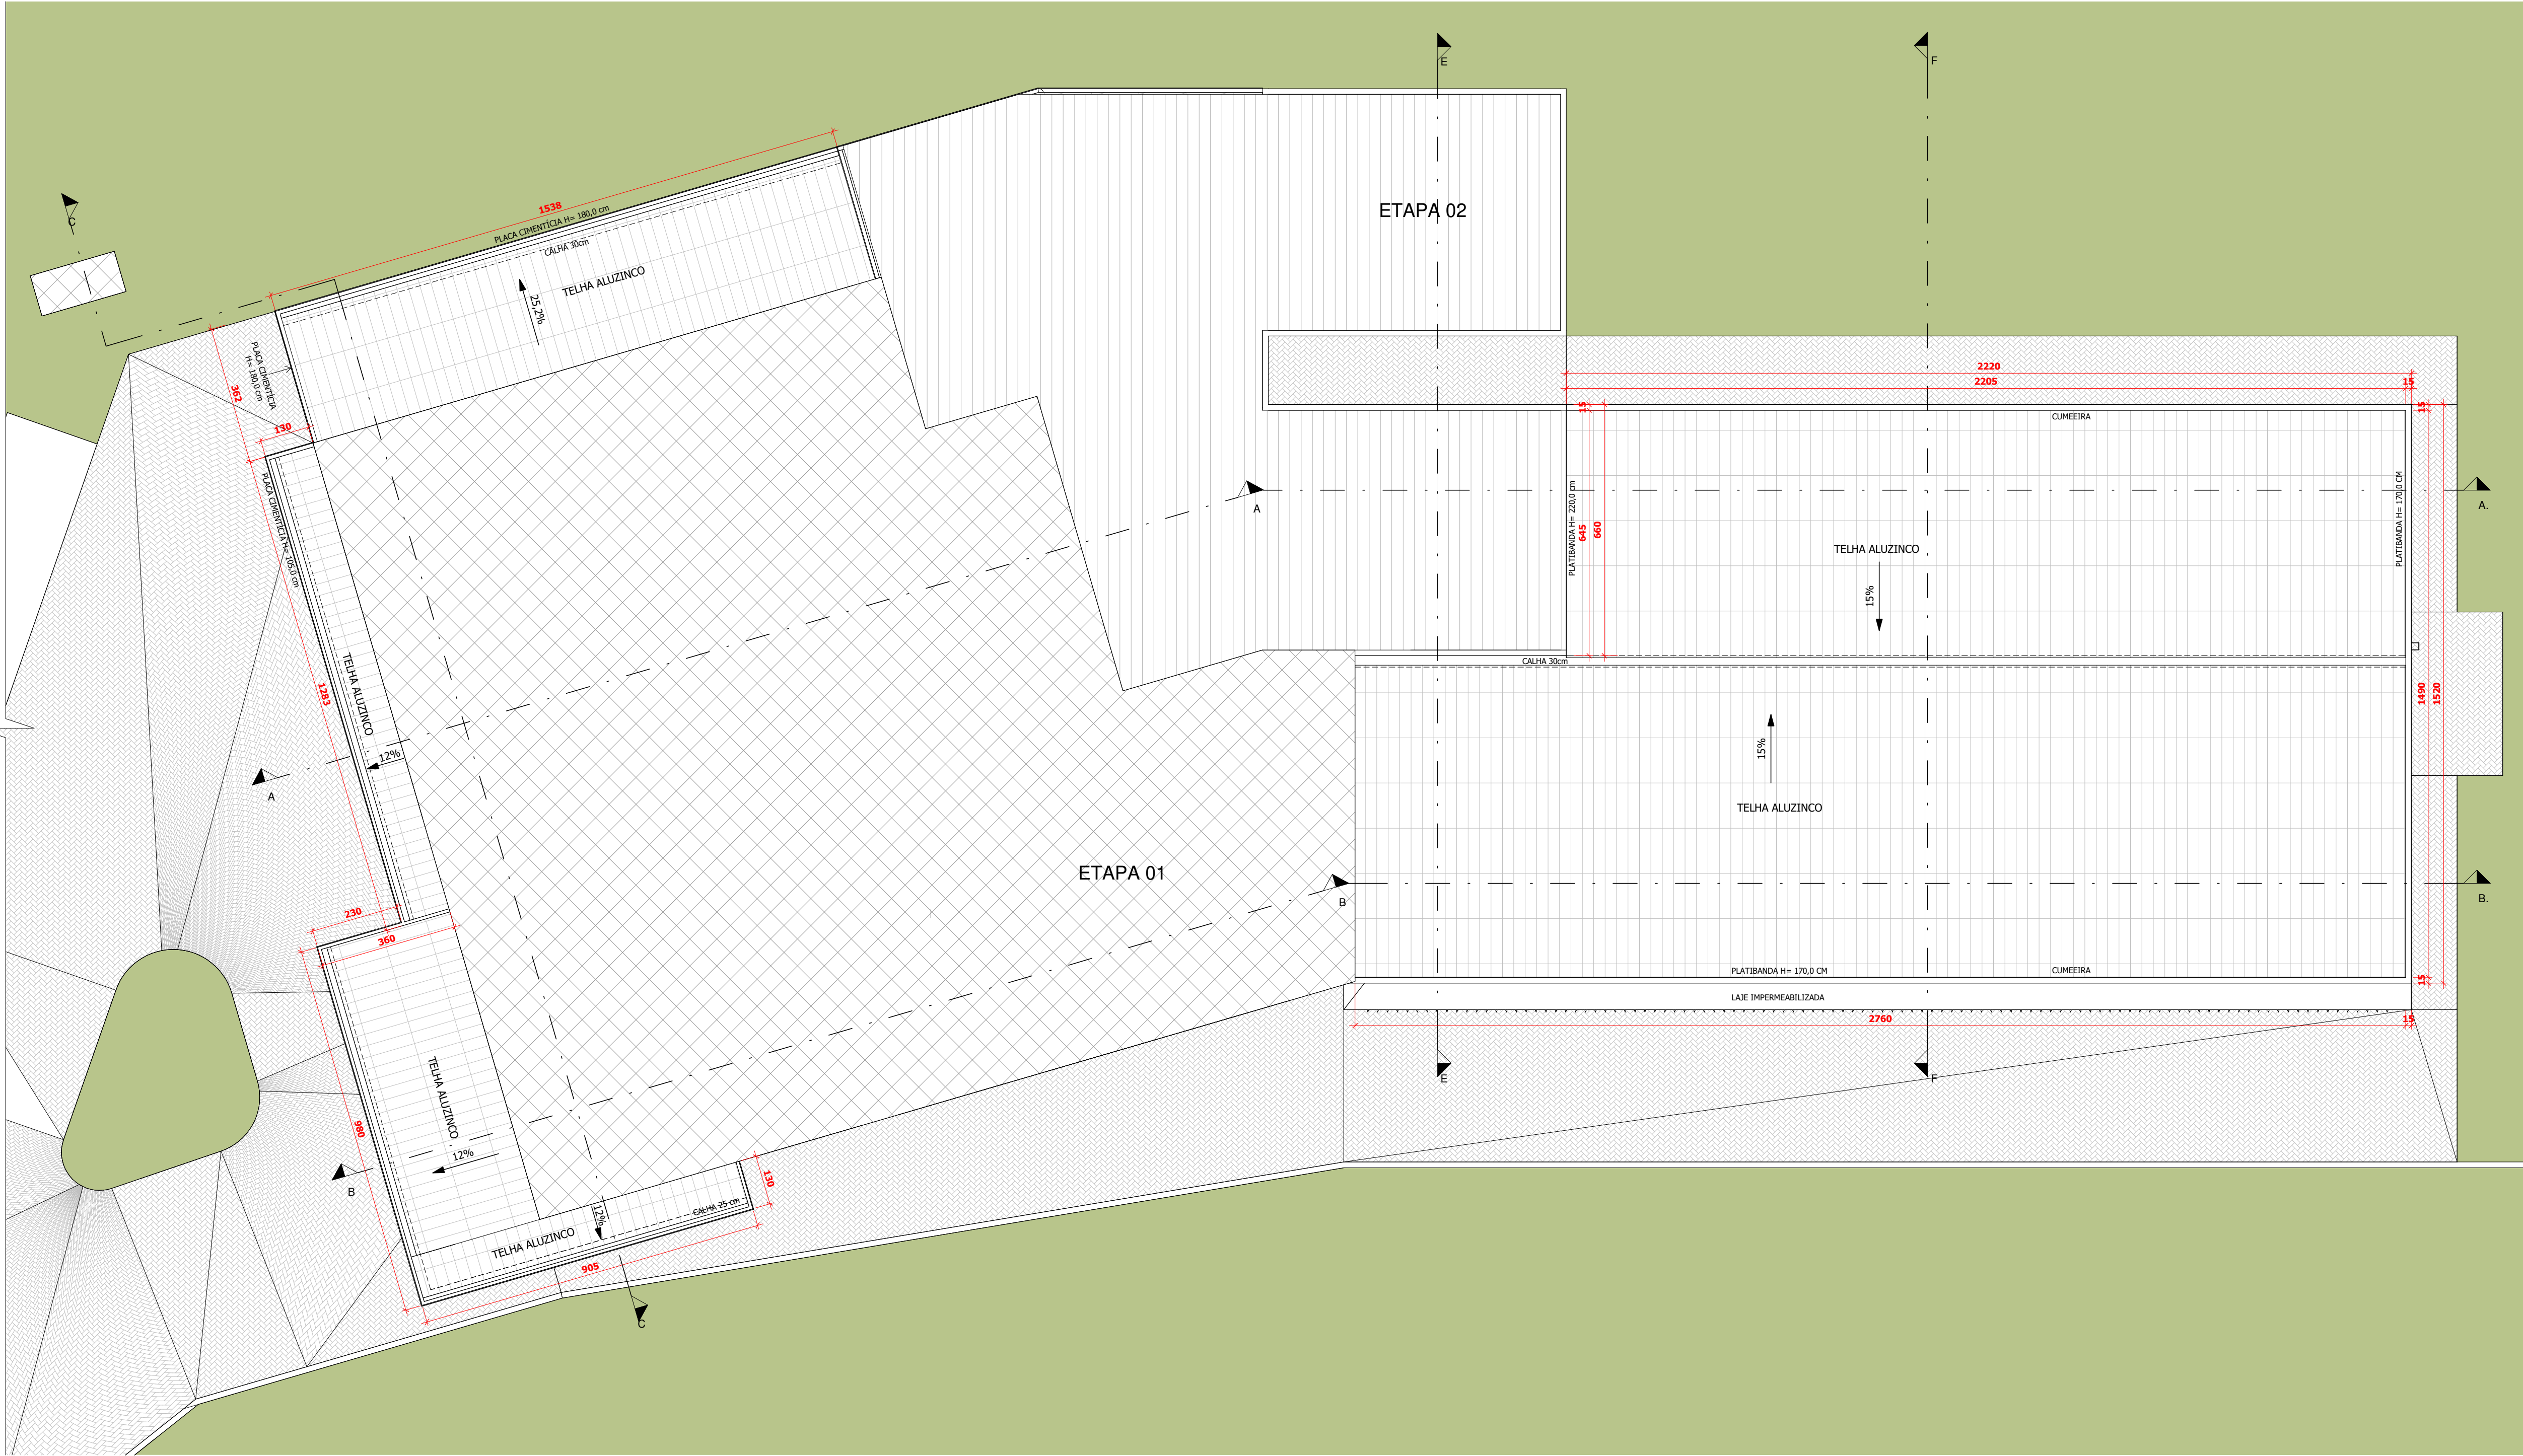


01 Cobertura
ESCALA 1:100

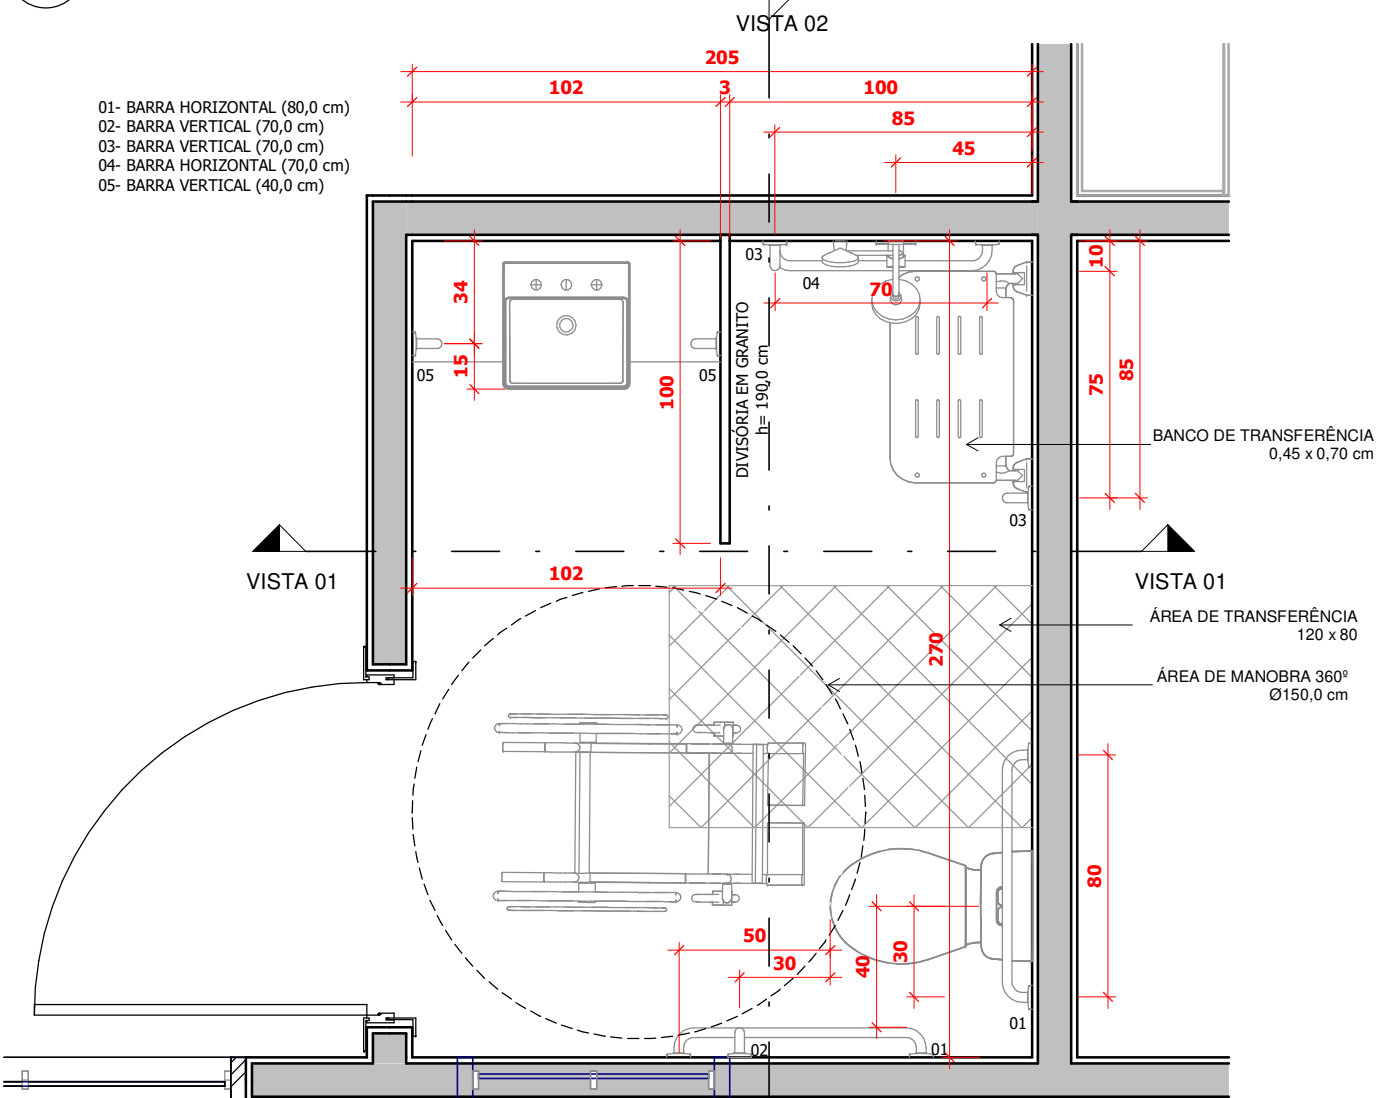

02 Det. BWC Dormitórios
ESCALA 1:25

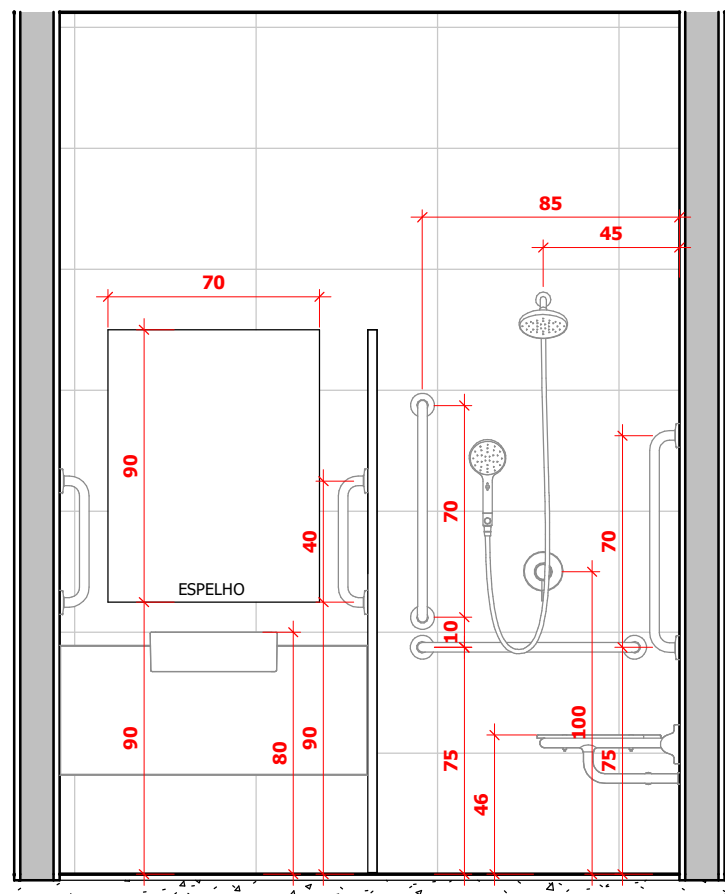

03 Vista 01
ESCALA 1:25

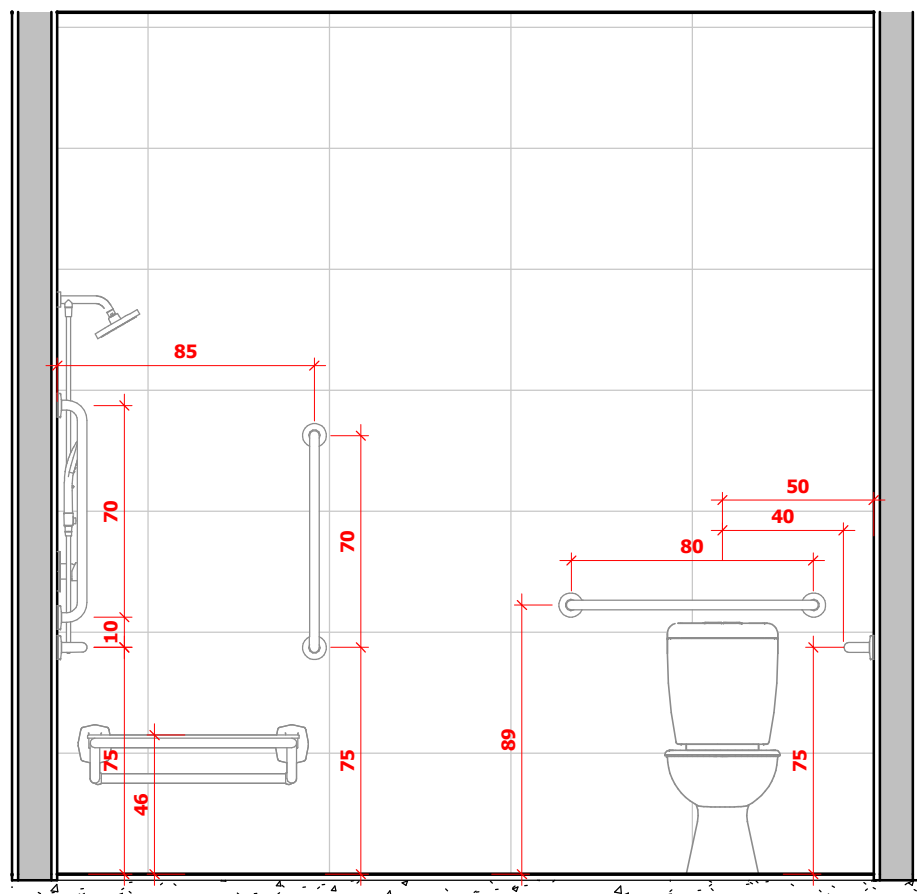

04 Vista 02
ESCALA 1:25

QUANTITATIVO DE JANELAS - ET.3						
CÓD	QT	LARGURA	ALTURA	PEITORIL	TIPO	DESCRIÇÃO
J 04	10	90,00	50,00	160,00	Maxim-ar 2 folhas - 0,90x0,50	Alumínio e vidro temperado
J 05	8	280,00	110,00	100,00	Correr 4 folhas 280 X 110	Alumínio e vidro temperado
J 09	1	110,00	110,00	100,00	Correr 2 folhas- 1,10x1,10	Alumínio e vidro temperado
J 10	1	150,00	100,00	110,00	Correr 2 folhas - 1,50x1,00	Alumínio e vidro temperado
TOTAL: 20						

QUANTITATIVO DE PORTAS - ET.3						
CÓD	QT	LARGURA	ALTURA	TIPO	DESCRIÇÃO	
P 09	1	200,00	210,00	02 folhas de giro - 2,00 x 2,10	Madeira chapeada com vidro	
P 12	4	80,00	210,00	01 folha de giro - 0,80x2,10	Madeira chapeada	
P 21	16	110,00	210,00	01 folha de giro - 110 x 210	Madeira chapeada	
P 22	1	100,00	210,00	100 x 210 01 folha de giro	Madeira chapeada	
P 23	1	200,00	210,00	02 folhas de giro - 2,00x 2,10	Alumínio	
TOTAL: 23						

QUADRO DE REVESTIMENTOS DOS AMBIENTE					
NOME	NÍVEL	PISO	PAREDES	FORRO	ETAPA
BWC 01	TÉRREO	PORCELAN.	AZULEJO ATÉ O FORRO	PVC	ETAPA 03
BWC 02	TÉRREO	PORCELAN.	AZULEJO ATÉ O FORRO	PVC	ETAPA 03
BWC 03	TÉRREO	PORCELAN.	AZULEJO ATÉ O FORRO	PVC	ETAPA 03
BWC 04	TÉRREO	PORCELAN.	AZULEJO ATÉ O FORRO	PVC	ETAPA 03
BWC 05	TÉRREO	PORCELANATO	AZULEJO ATÉ O FORRO	PVC	ETAPA 03
BWC 06	TÉRREO	PORCELANATO	AZULEJO ATÉ O FORRO	PVC	ETAPA 03
BWC 07	TÉRREO	PORCELAN.	AZULEJO ATÉ O FORRO	PVC	ETAPA 03
BWC 08	TÉRREO	PORCELANATO	AZULEJO ATÉ O FORRO	PVC	ETAPA 03
BWC FUNC.	TÉRREO	PORCELANATO	AZULEJO ATÉ O FORRO	PVC	ETAPA 03
CIRC. 03	TÉRREO	PORCELANATO	REBOCO E PINTURA	PVC	ETAPA 03
DML 01	TÉRREO	PORCELANATO	AZULEJO ATÉ O FORRO	PVC	ETAPA 03
DORMITÓRIO 01	TÉRREO	PORCELANATO	REBOCO E PINTURA	PVC	ETAPA 03
DORMITÓRIO 02	TÉRREO	PORCELANATO	REBOCO E PINTURA	PVC	ETAPA 03
DORMITÓRIO 03	TÉRREO	PORCELANATO	REBOCO E PINTURA	PVC	ETAPA 03
DORMITÓRIO 04	TÉRREO	PORCELANATO	REBOCO E PINTURA	PVC	ETAPA 03
DORMITÓRIO 05	TÉRREO	PORCELANATO	REBOCO E PINTURA	PVC	ETAPA 03
DORMITÓRIO 06	TÉRREO	PORCELANATO	REBOCO E PINTURA	PVC	ETAPA 03
DORMITÓRIO 07	TÉRREO	PORCELANATO	REBOCO E PINTURA	PVC	ETAPA 03
DORMITÓRIO 08	TÉRREO	PORCELANATO	REBOCO E PINTURA	PVC	ETAPA 03
FARMÁCIA	TÉRREO	PORCELANATO	REBOCO E PINTURA	PVC	ETAPA 03
PÁTIO COBERTO 02	TÉRREO	PORCELANATO	REBOCO E PINTURA	PVC	ETAPA 03
ROUPARIA	TÉRREO	PORCELANATO	REBOCO E PINTURA	PVC	ETAPA 03
ESPAÇO DE LAZER	TÉRREO	PORCELANATO	REBOCO E PINTURA	PVC	ETAPA 02
ESPAÇO ECUMÊNICO	TÉRREO	PORCELANATO	REBOCO E PINTURA	PVC	ETAPA 02
QUARTO FUNCIONÁRIO	TÉRREO	PORCELANATO	REBOCO E PINTURA	PVC	ETAPA 02
ALMOXARIFADO	TÉRREO	PORCELANATO	REBOCO E PINTURA	PVC	ETAPA 01
BWC FEM. 01	TÉRREO	PORCELANATO	AZULEJO ATÉ O FORRO	PVC	ETAPA 01
BWC FEM. 02	TÉRREO	PORCELANATO	AZULEJO ATÉ O FORRO	PVC	ETAPA 01
BWC MASC. 01	TÉRREO	PORCELANATO	AZULEJO ATÉ O FORRO	PVC	ETAPA 01
BWC MASC. 02	TÉRREO	PORCELANATO	AZULEJO ATÉ O FORRO	PVC	ETAPA 01
BWC. VISIT.	TÉRREO	PORCELANATO	AZULEJO ATÉ O FORRO	PVC	ETAPA 01
CIRC.	TÉRREO	PORCEL.	REBOCO E PINTURA	PVC	ETAPA 01
CIRC. 01	TÉRREO	PORCELANATO	REBOCO E PINTURA	PVC	ETAPA 01
CIRC. FUNC.	TÉRREO	PORCELAN.	REBOCO E PINTURA	PVC	ETAPA 01
CONSULTÓRIO 01	TÉRREO	PORCELANATO	REBOCO E PINTURA	PVC	ETAPA 01
CONSULTÓRIO 02	TÉRREO	PORCELANATO	REBOCO E PINTURA	PVC	ETAPA 01
DESPENSA	TÉRREO	PORCELANATO	AZULEJO ATÉ O FORRO	PVC	ETAPA 01
DML 01	TÉRREO	PORCELANATO	AZULEJO ATÉ O FORRO	PVC	ETAPA 01
FISIOTERAPIA	TÉRREO	PORCELANATO	REBOCO E PINTURA	PVC	ETAPA 01
HIG. LOUCA	TÉRREO	PORCELAN.	AZULEJO ATÉ O FORRO	PVC	ETAPA 01
LAVAGEM	TÉRREO	PORCELANATO	AZULEJO ATÉ O FORRO	PVC	ETAPA 01
PREPARO	TÉRREO	PORCELANATO	AZULEJO ATÉ O FORRO	PVC	ETAPA 01
RECEP.HIGIEN.	TÉRREO	PORCELANATO	AZULEJO ATÉ O FORRO	PVC	ETAPA 01
RECEPÇÃO	TÉRREO	PORCELAN.	REBOCO E PINTURA	PVC	ETAPA 01
REFETÓRIO	TÉRREO	PORCELANATO	REBOCO E PINTURA	PVC	ETAPA 01
ROUPARIA	TÉRREO	PORCELANATO	AZULEJO ATÉ O FORRO	PVC	ETAPA 01
SALA DE VISITA	TÉRREO	PORCELANATO	REBOCO E PINTURA	PVC	ETAPA 01
SECAGEM	TÉRREO	PORCELANATO	AZULEJO ATÉ O FORRO	PVC	ETAPA 01

PROJETO ARQUITETÔNICO LAR ANJOS
EM VIDA - DONA PAULA

Folha: ETAPA 03
E3-03/06

NA CONDIÇÃO DE AUTOR DO PROJETO DECLARO, PARA TODOS OS FINS, QUE TENHO PLENO CONHECIMENTO DE QUE O PRESENTE PROJETO RELATIVO À CONSTRUÇÃO, AMPLIAÇÃO, REGULARIZAÇÃO, REFORMA E/OU RESTAURAR DA EDIFICAÇÃO ESTÁ SENDO APROVADO APENAS EM RELAÇÃO À LEGISLAÇÃO DE ZONEAMENTO, USO E OCUPAÇÃO DO SOLO E AOS PARÂMETROS URBANÍSTICOS RELEVANTES, ESTABELECIDOS NA LEGISLAÇÃO VIGENTE. DECLARO, TAMBÉM, QUE O MESMO ATENDE A TODAS AS EXIGÊNCIAS DAS LEGISLAÇÕES MUNICIPAIS, ESTADUAIS, FEDERAIS E NORMAS TÉCNICAS BRASILEIRAS, E ASSUMO TODA A RESPONSABILIDADE PELA ELABORAÇÃO DO PROJETO, INCLUSIVE QUANTO À SEGURANÇA, QUANTO ÀS NORMAS RELATIVAS AO DIREITO DE VIZINHANÇA O QUE INCLUI OS AFASTAMENTOS DAS DIVISAS, ASSIM COMO AS DEMAIS RESPONSABILIDADES RECORRENTES DO NÃO CUMPRIMENTO DAS LEGISLAÇÕES VIGENTES.

Responsável Técnico pelo Projeto:

Proprietário:

Lucas Kiyoshi Yamazaki
CREA PR: 81.408/D

PREFEITURA MUNICIPAL DE CHOPINZINHO
CNPJ: 76.995.414/0001-60