


COBERTURA LATERAL

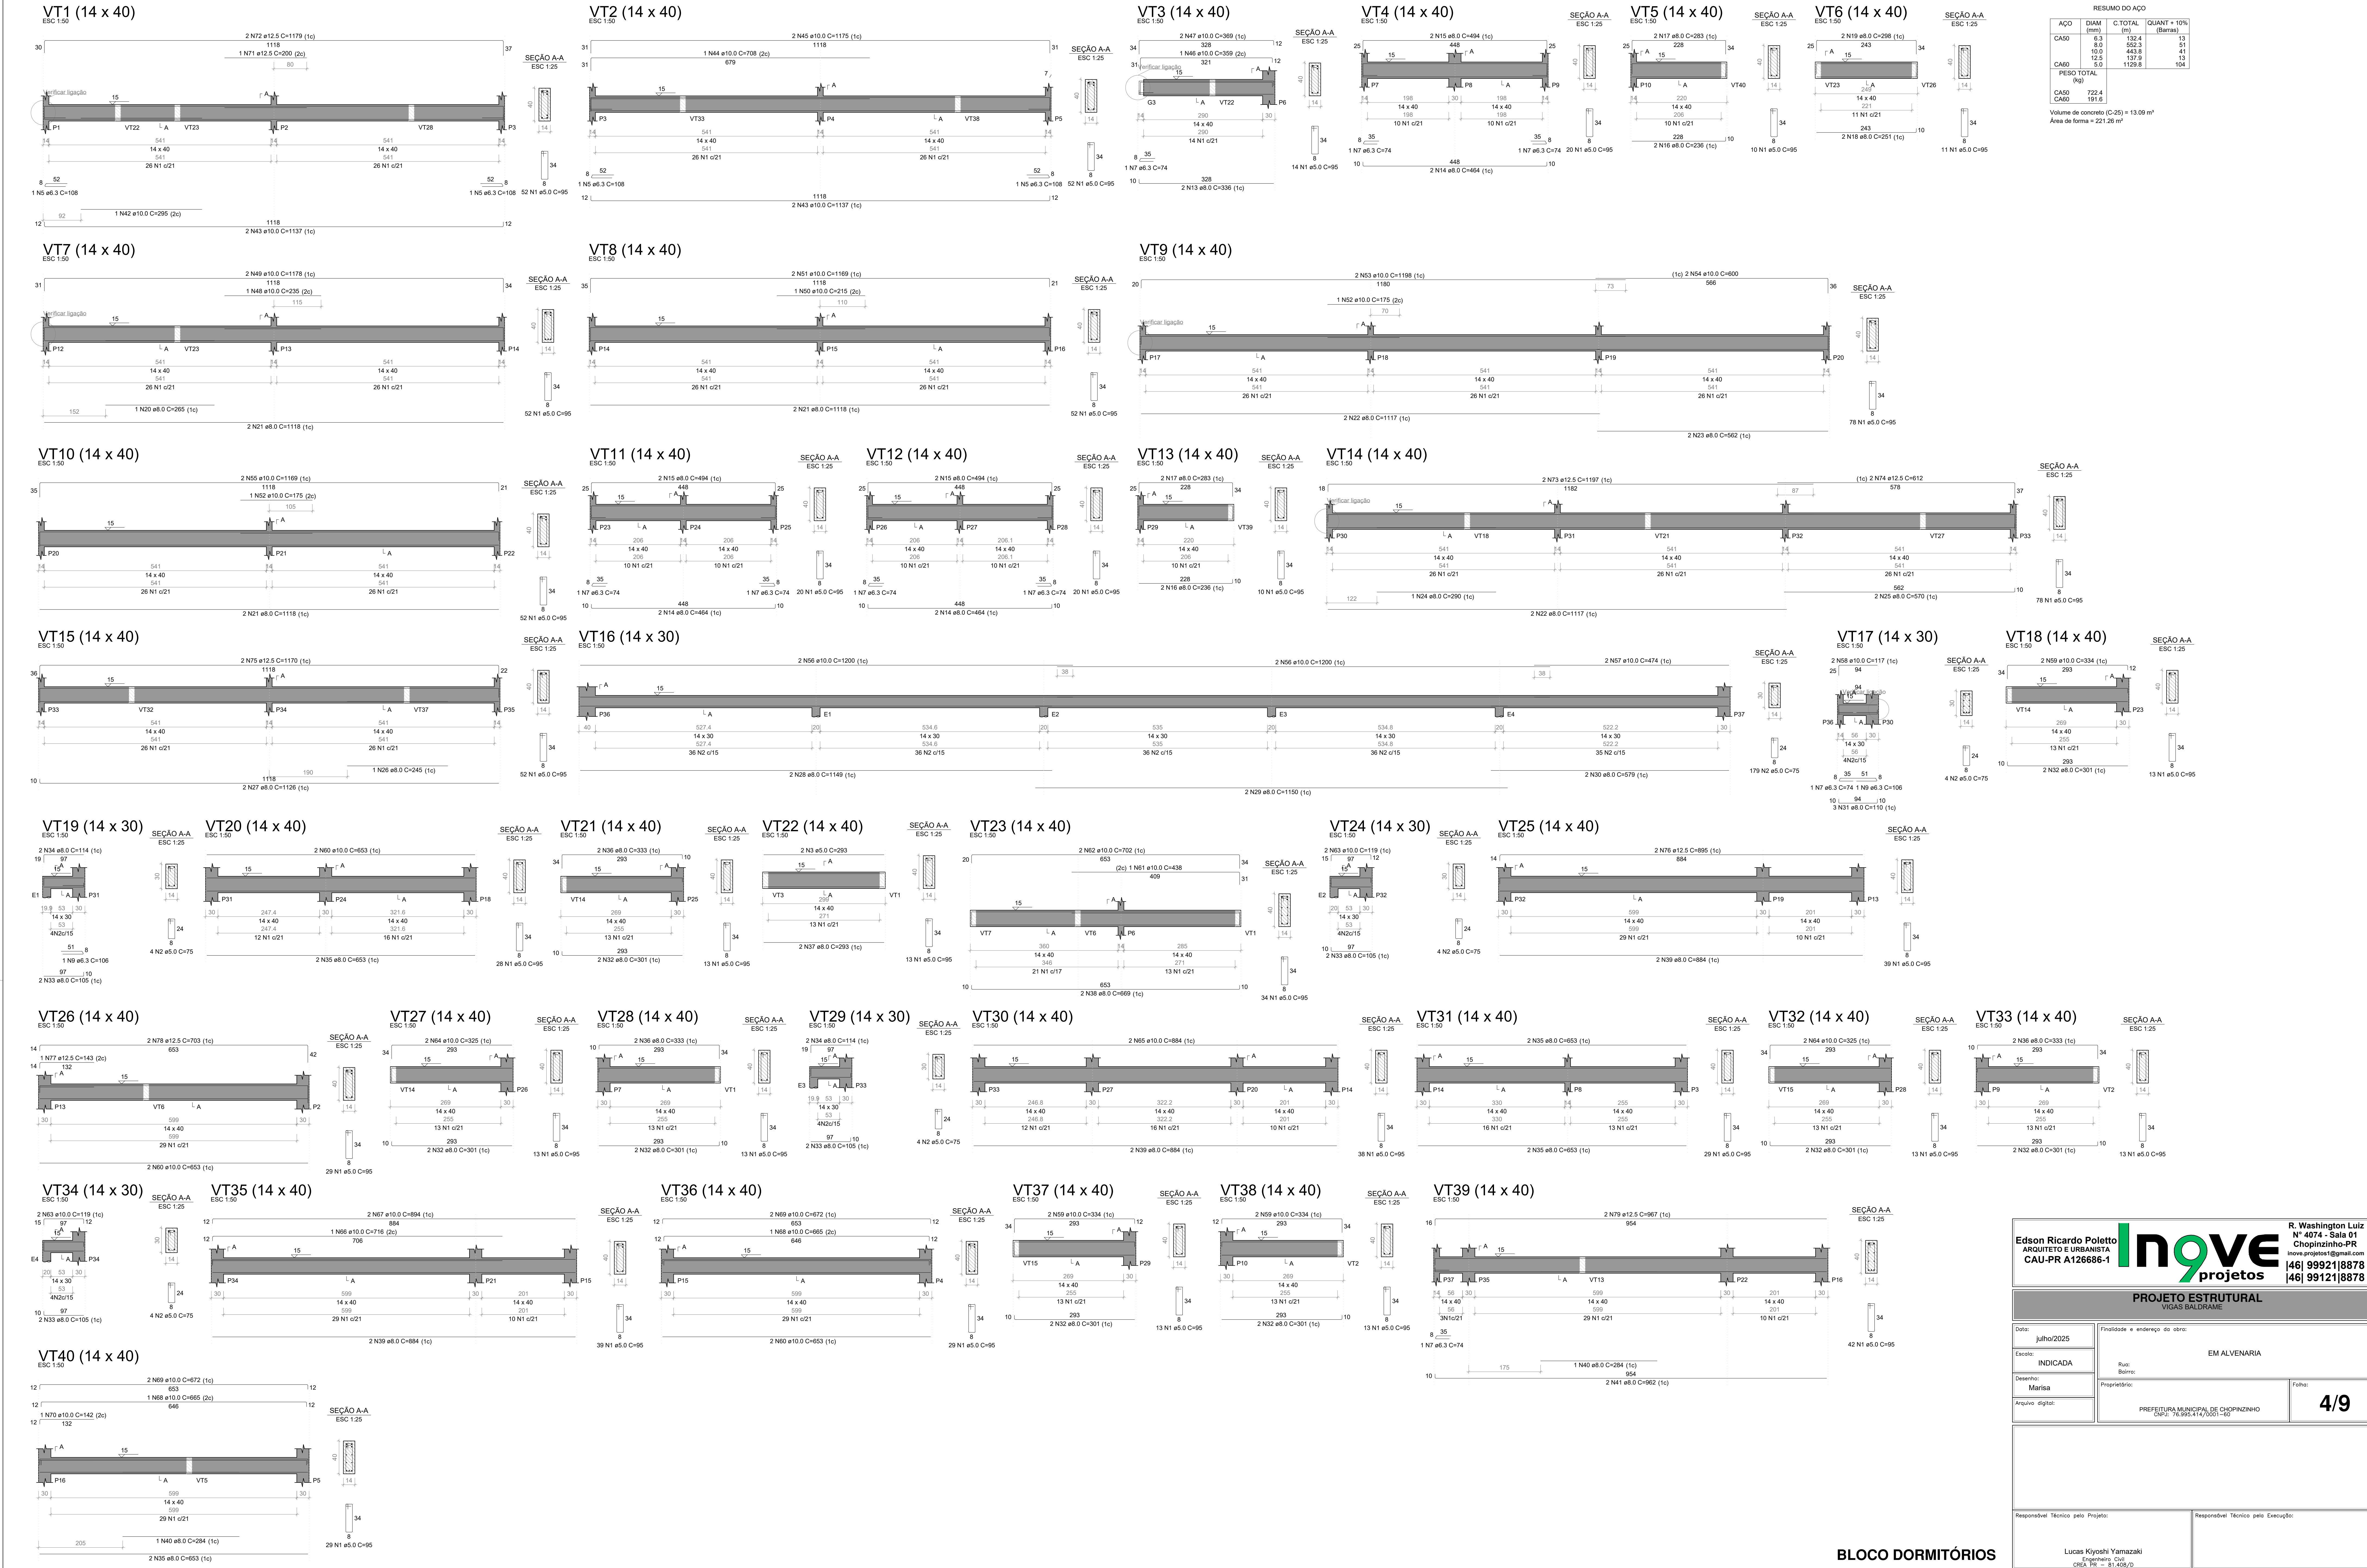

R. Washington Luiz  
N° 4074 - Sala 01  
Chopininho-PR  
Inove projetos  
arquiteto e urbanista  
CAU-PR A126686-1  
Inoveprojetos@gmail.com  
[46] 9992118878  
[46] 9912118878

PROJETO ESTRUTURAL  
VIGAS BALDRAME

Data: julho/2025  
Escala: INDICADA  
Desenho: Marisa  
Arquivo digital:

Finalidade e endereço do obra: EM ALVENARIA  
Rua: Bairro:  
Proprietário:  
Folha: 4/9

Responsável Técnico pelo Projeto: Lucas Kyoshi Yamazaki  
CREA PR - 81.408/0  
Responsável Técnico pela Execução: