


Folha 01			

Forma da cobertura

escala 1:50

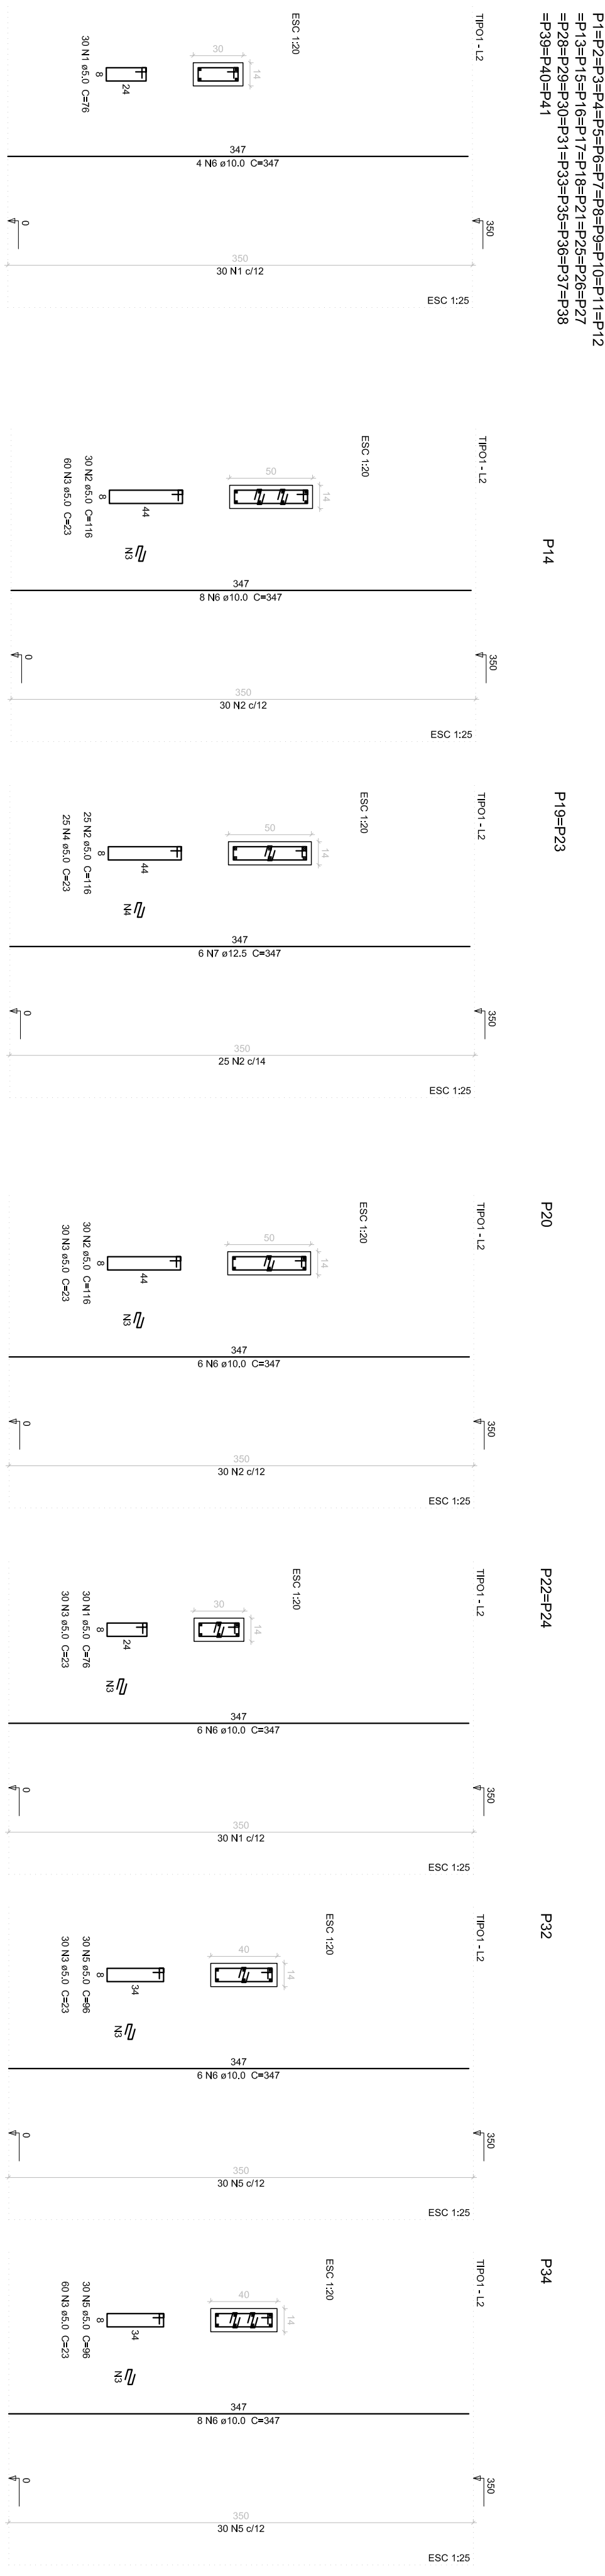

Relação do aço			

Área de forma total = 102,28 m²

MUNICÍPIO DE CHOPINZINHO

GESTÃO 2017-2020

DIVISÃO DE PLANEJAMENTO E PROJETOS



02/06

PROJETO ESTRUTURAL

ROMALDO MOTO MARTINS



A1