



Esc.: 1:500

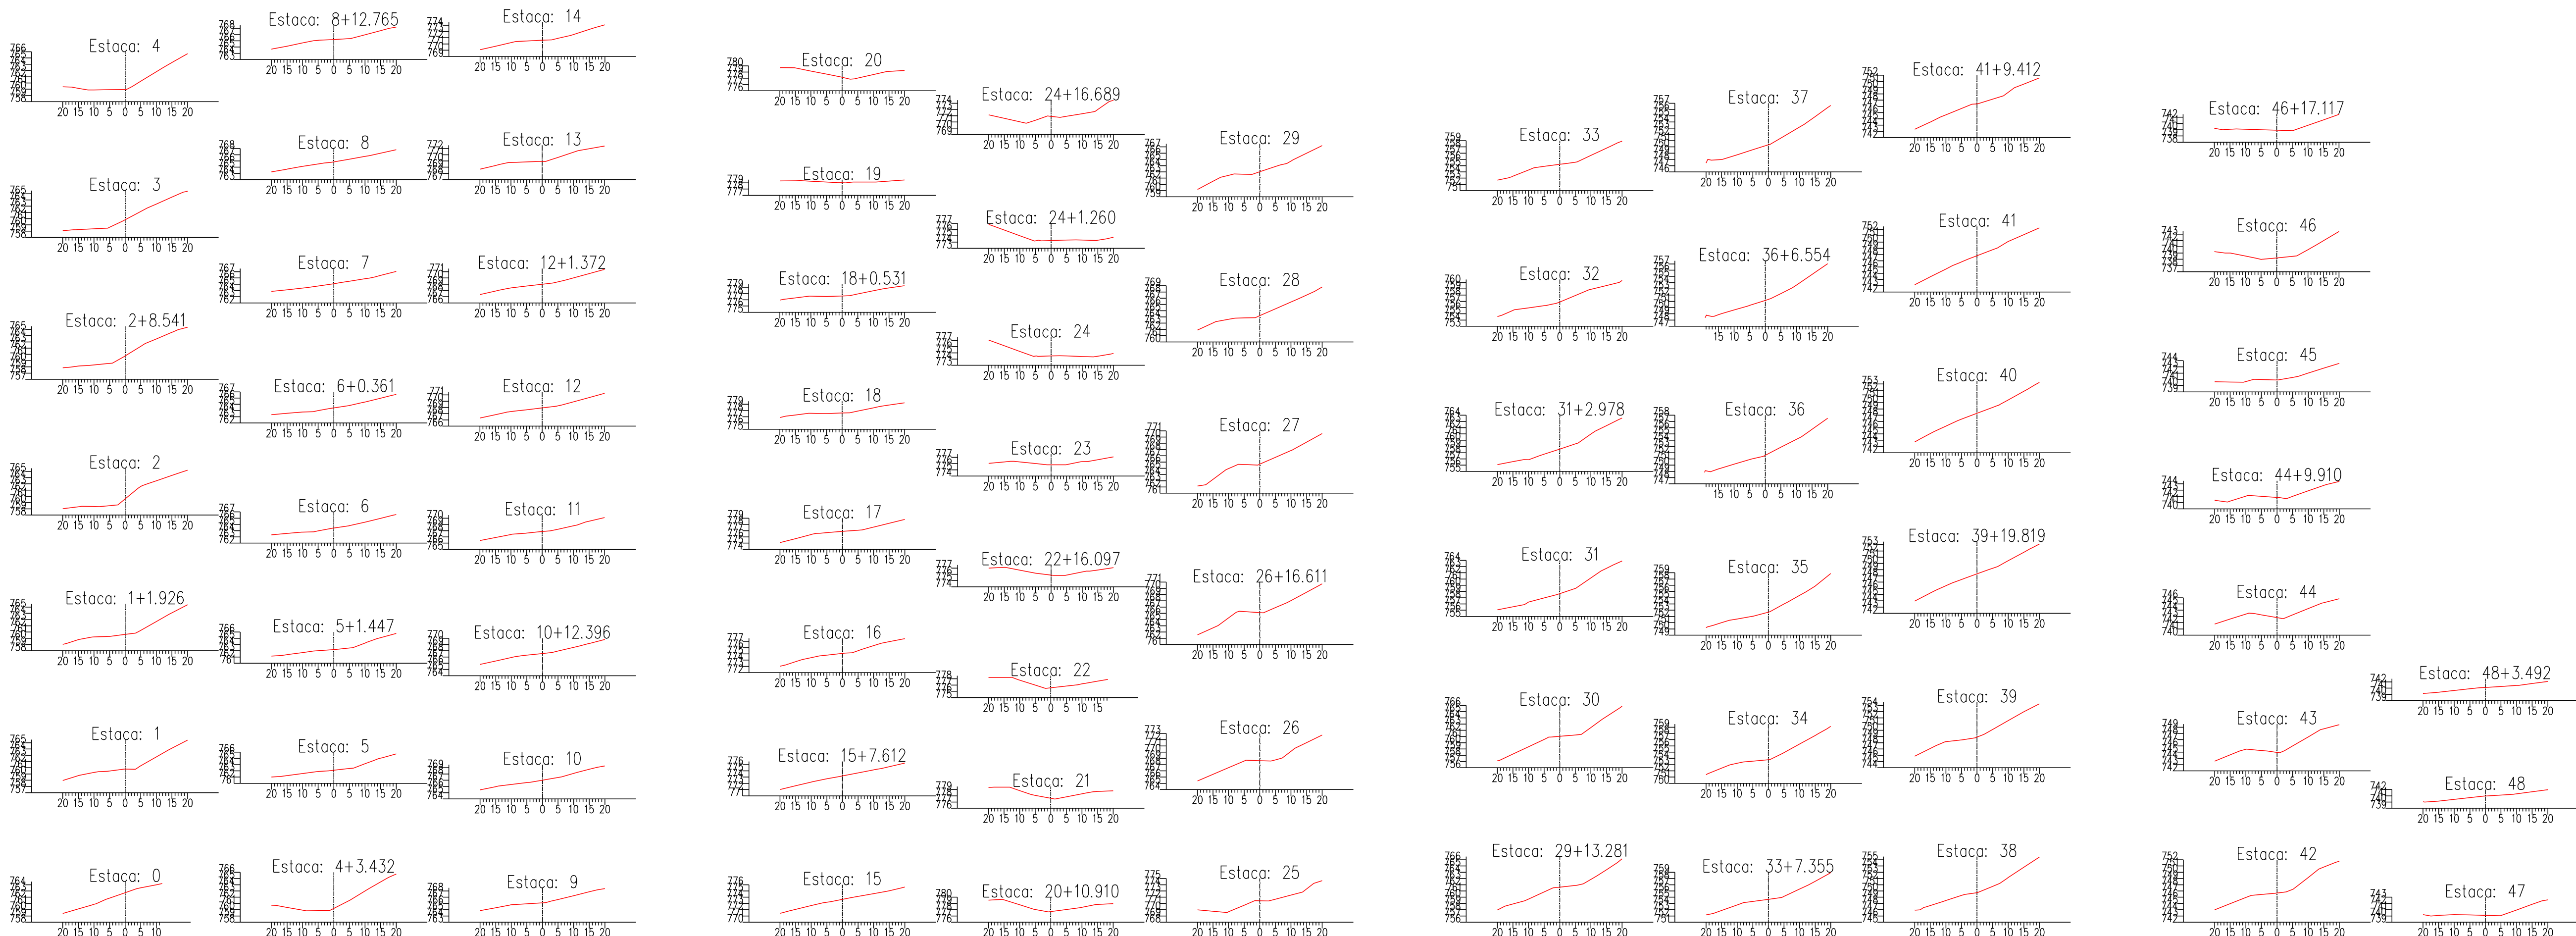

Esc. horizontal: 1:1000
Esc. Vertical: 1:1000

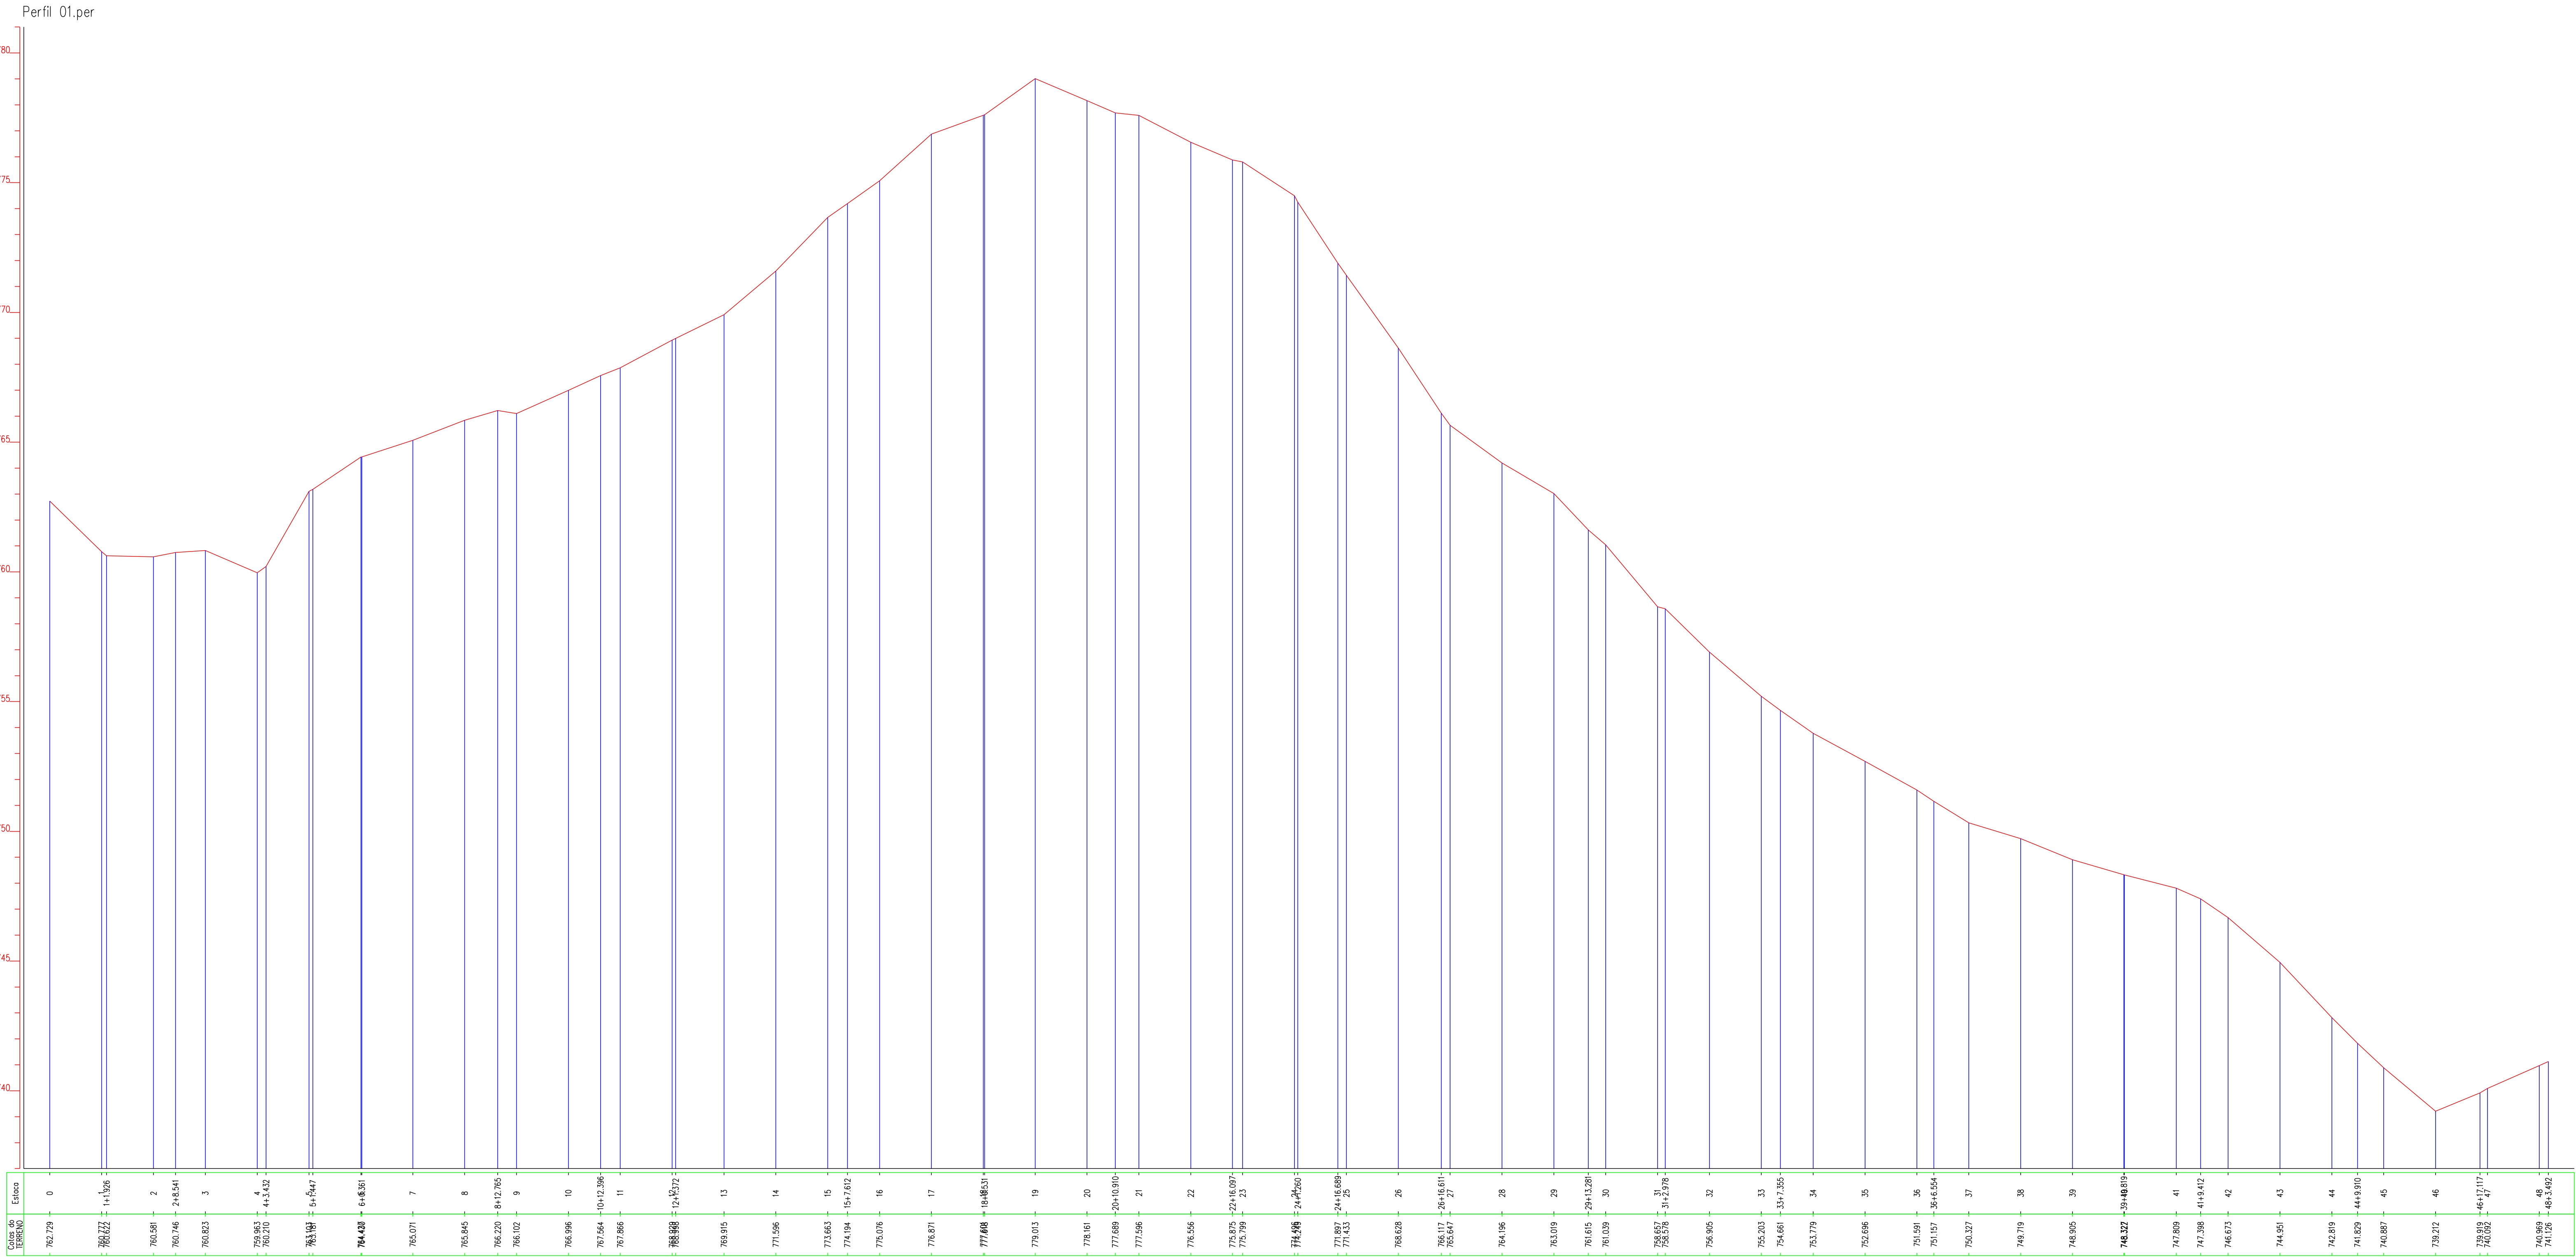

GEOMAPA
Serviços Topográficos
[46] 3242-3617
Rua Voluntário da Pátria, 3939 - Chopinzinho/PR

PERFIL LONGITUDINAL E SEÇÕES TRANSVERSAIS

Folha
ÚNICA

Propriedade: Comunidade Capinzal - Alto Vitória
Proprietário: Município de Chopinzinho
Município: Chopinzinho - PR
Cartório: Chopinzinho - PR
Área:
Data: 11/07/2025
Escala: No Desenho

QUADRO DE ÁREAS

Quadro de Assinaturas:

MUNICÍPIO DE CHOPINZINHO-769954
Prop.: 14000160
Assinado de forma digital por FABIANO BARANOSKI-056996
Data: 2025.08.11 11:01:08 -03'00'

Prefeitura Municipal de Chopinzinho

FABIANO BARANO
SKI:0569
864902
Data: 2025.08.15
08:26:04 -03'00'

Assinado de forma digital por FABIANO BARANOSKI-056996
Data: 2025.08.15 08:26:04 -03'00'

PLANTA DE SITUAÇÃO

Seção: