


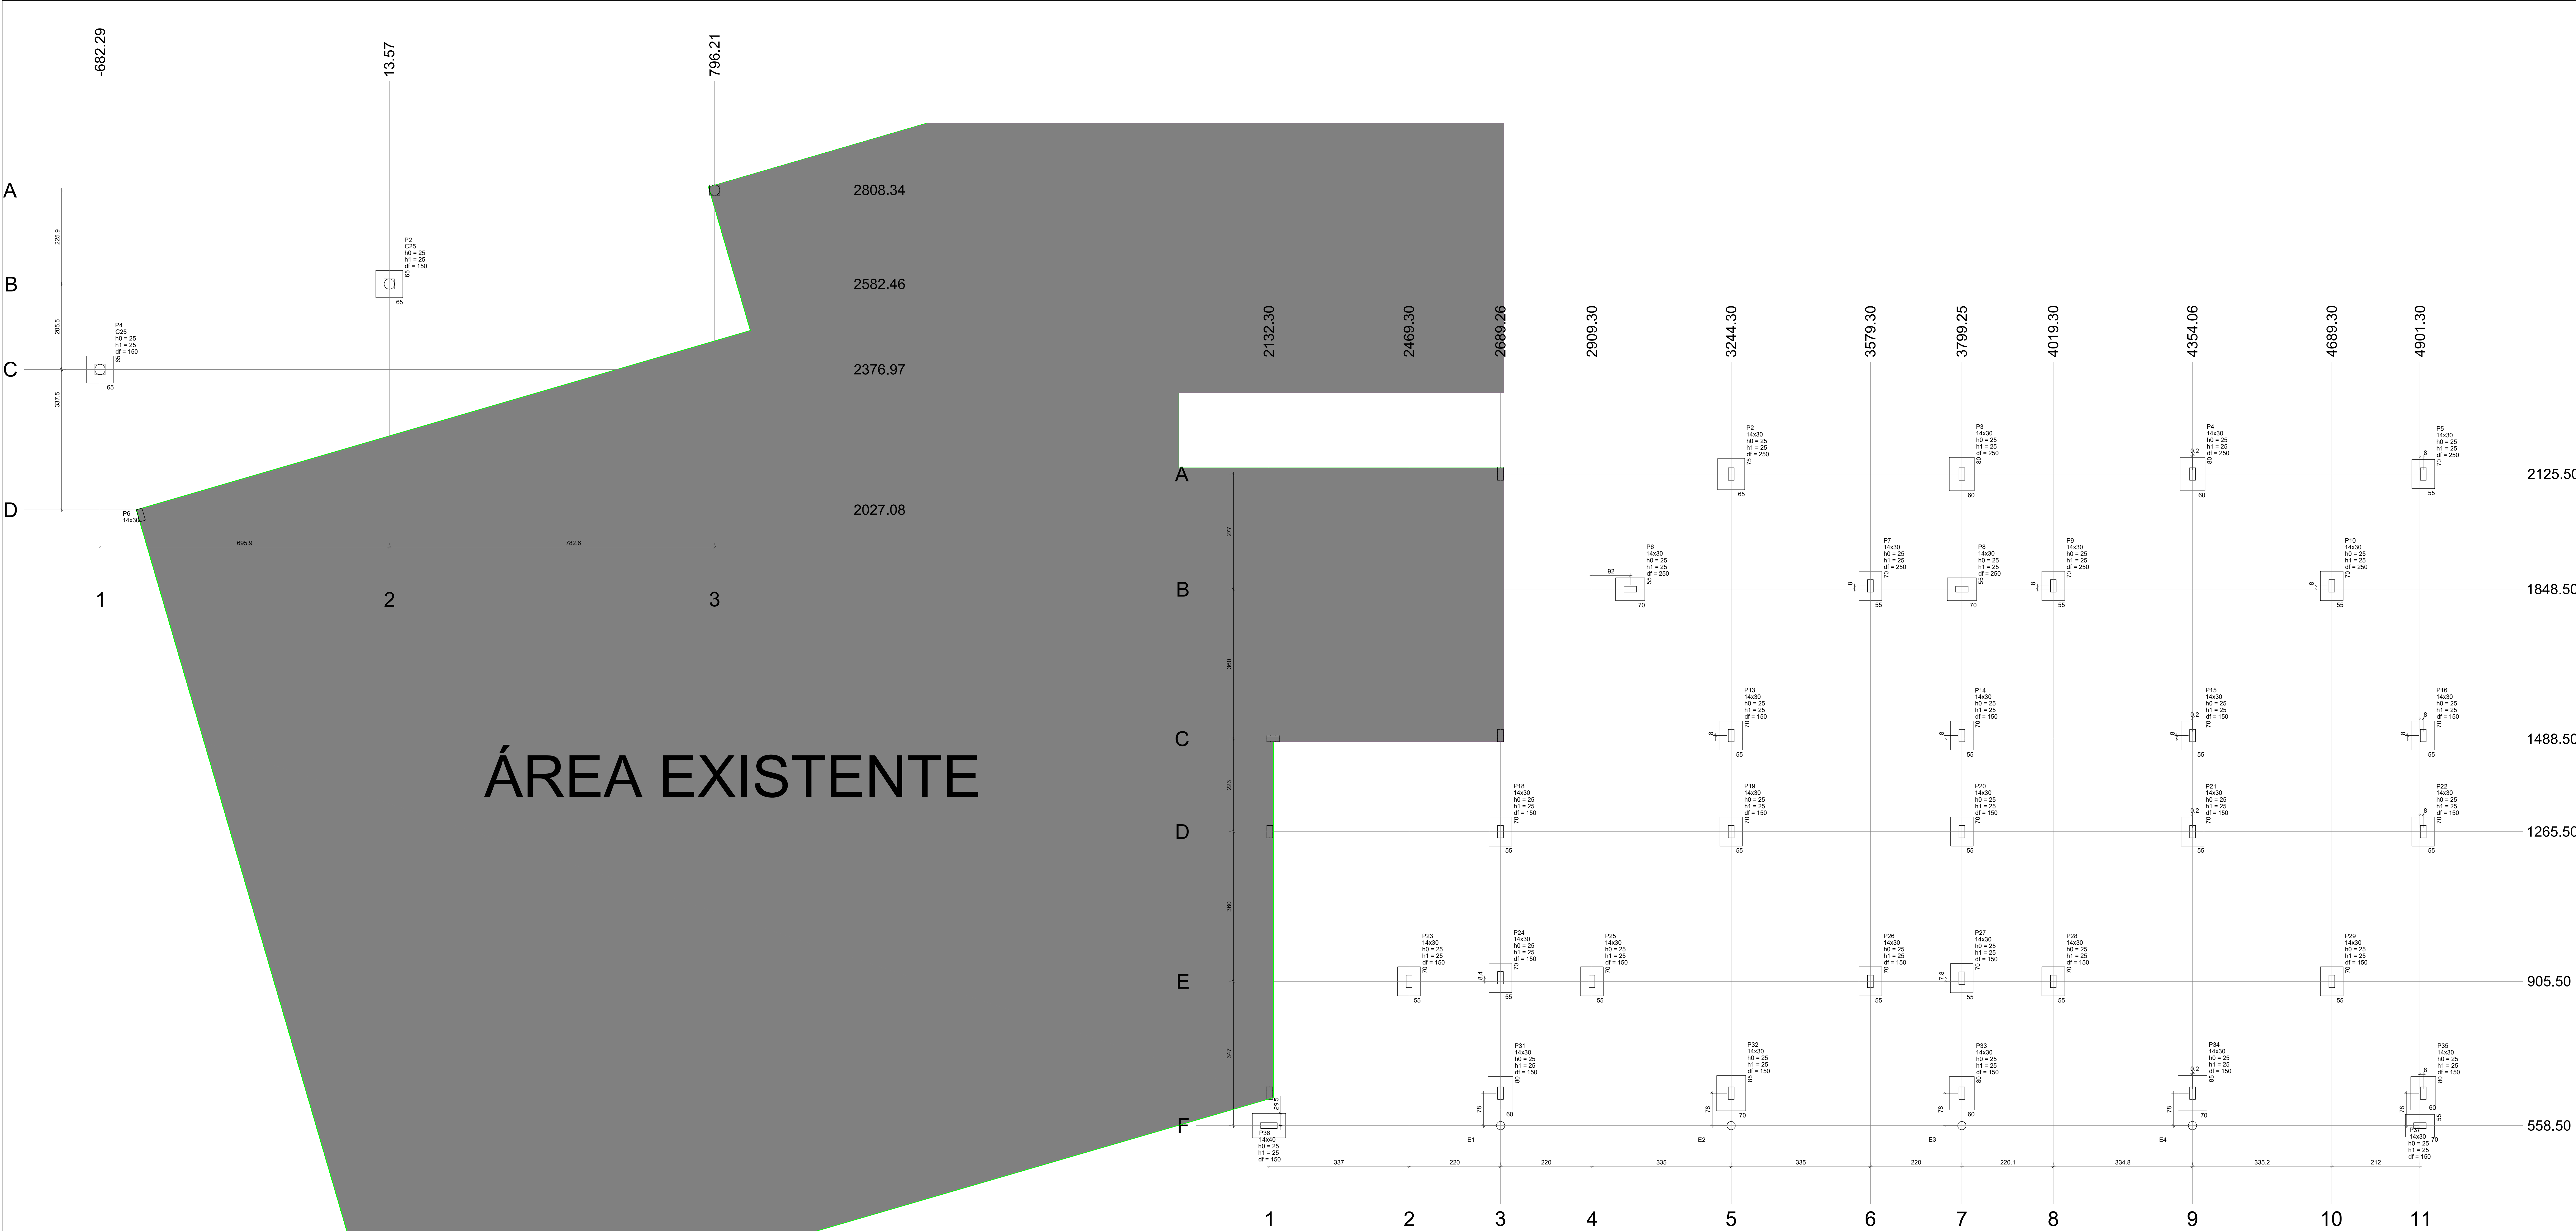

Planta de locação

Edson Ricardo Poletto

ARQUITETO E URBANISTA

CAU-PR A126686-1

Inove

projetos

R. Washington Luiz

Nº 4074 - Sala 01

Chopinzinho-PR

inove.projetos1@gmail.com

[46] 99921|8878

[46] 99121|8878

PROJETO ESTRUTURAL

LOCAÇÃO

Data:

Julho/2025

Execu:

INDICADA

Desenho:

Marisa

Arquivo digital:

Folha:

1/9

Rua:

EM ALVENARIA

Proprietário:

PREFEITURA MUNICIPAL DE CHOPINZINHO

CPF:

76.992.414/0001-65

Responsável Técnico pelo Projeto:

Lucas Kiyoshi Yamazaki

Engenheiro Civil

CREA PR - 81.408/D

Responsável Técnico pela Execução: