


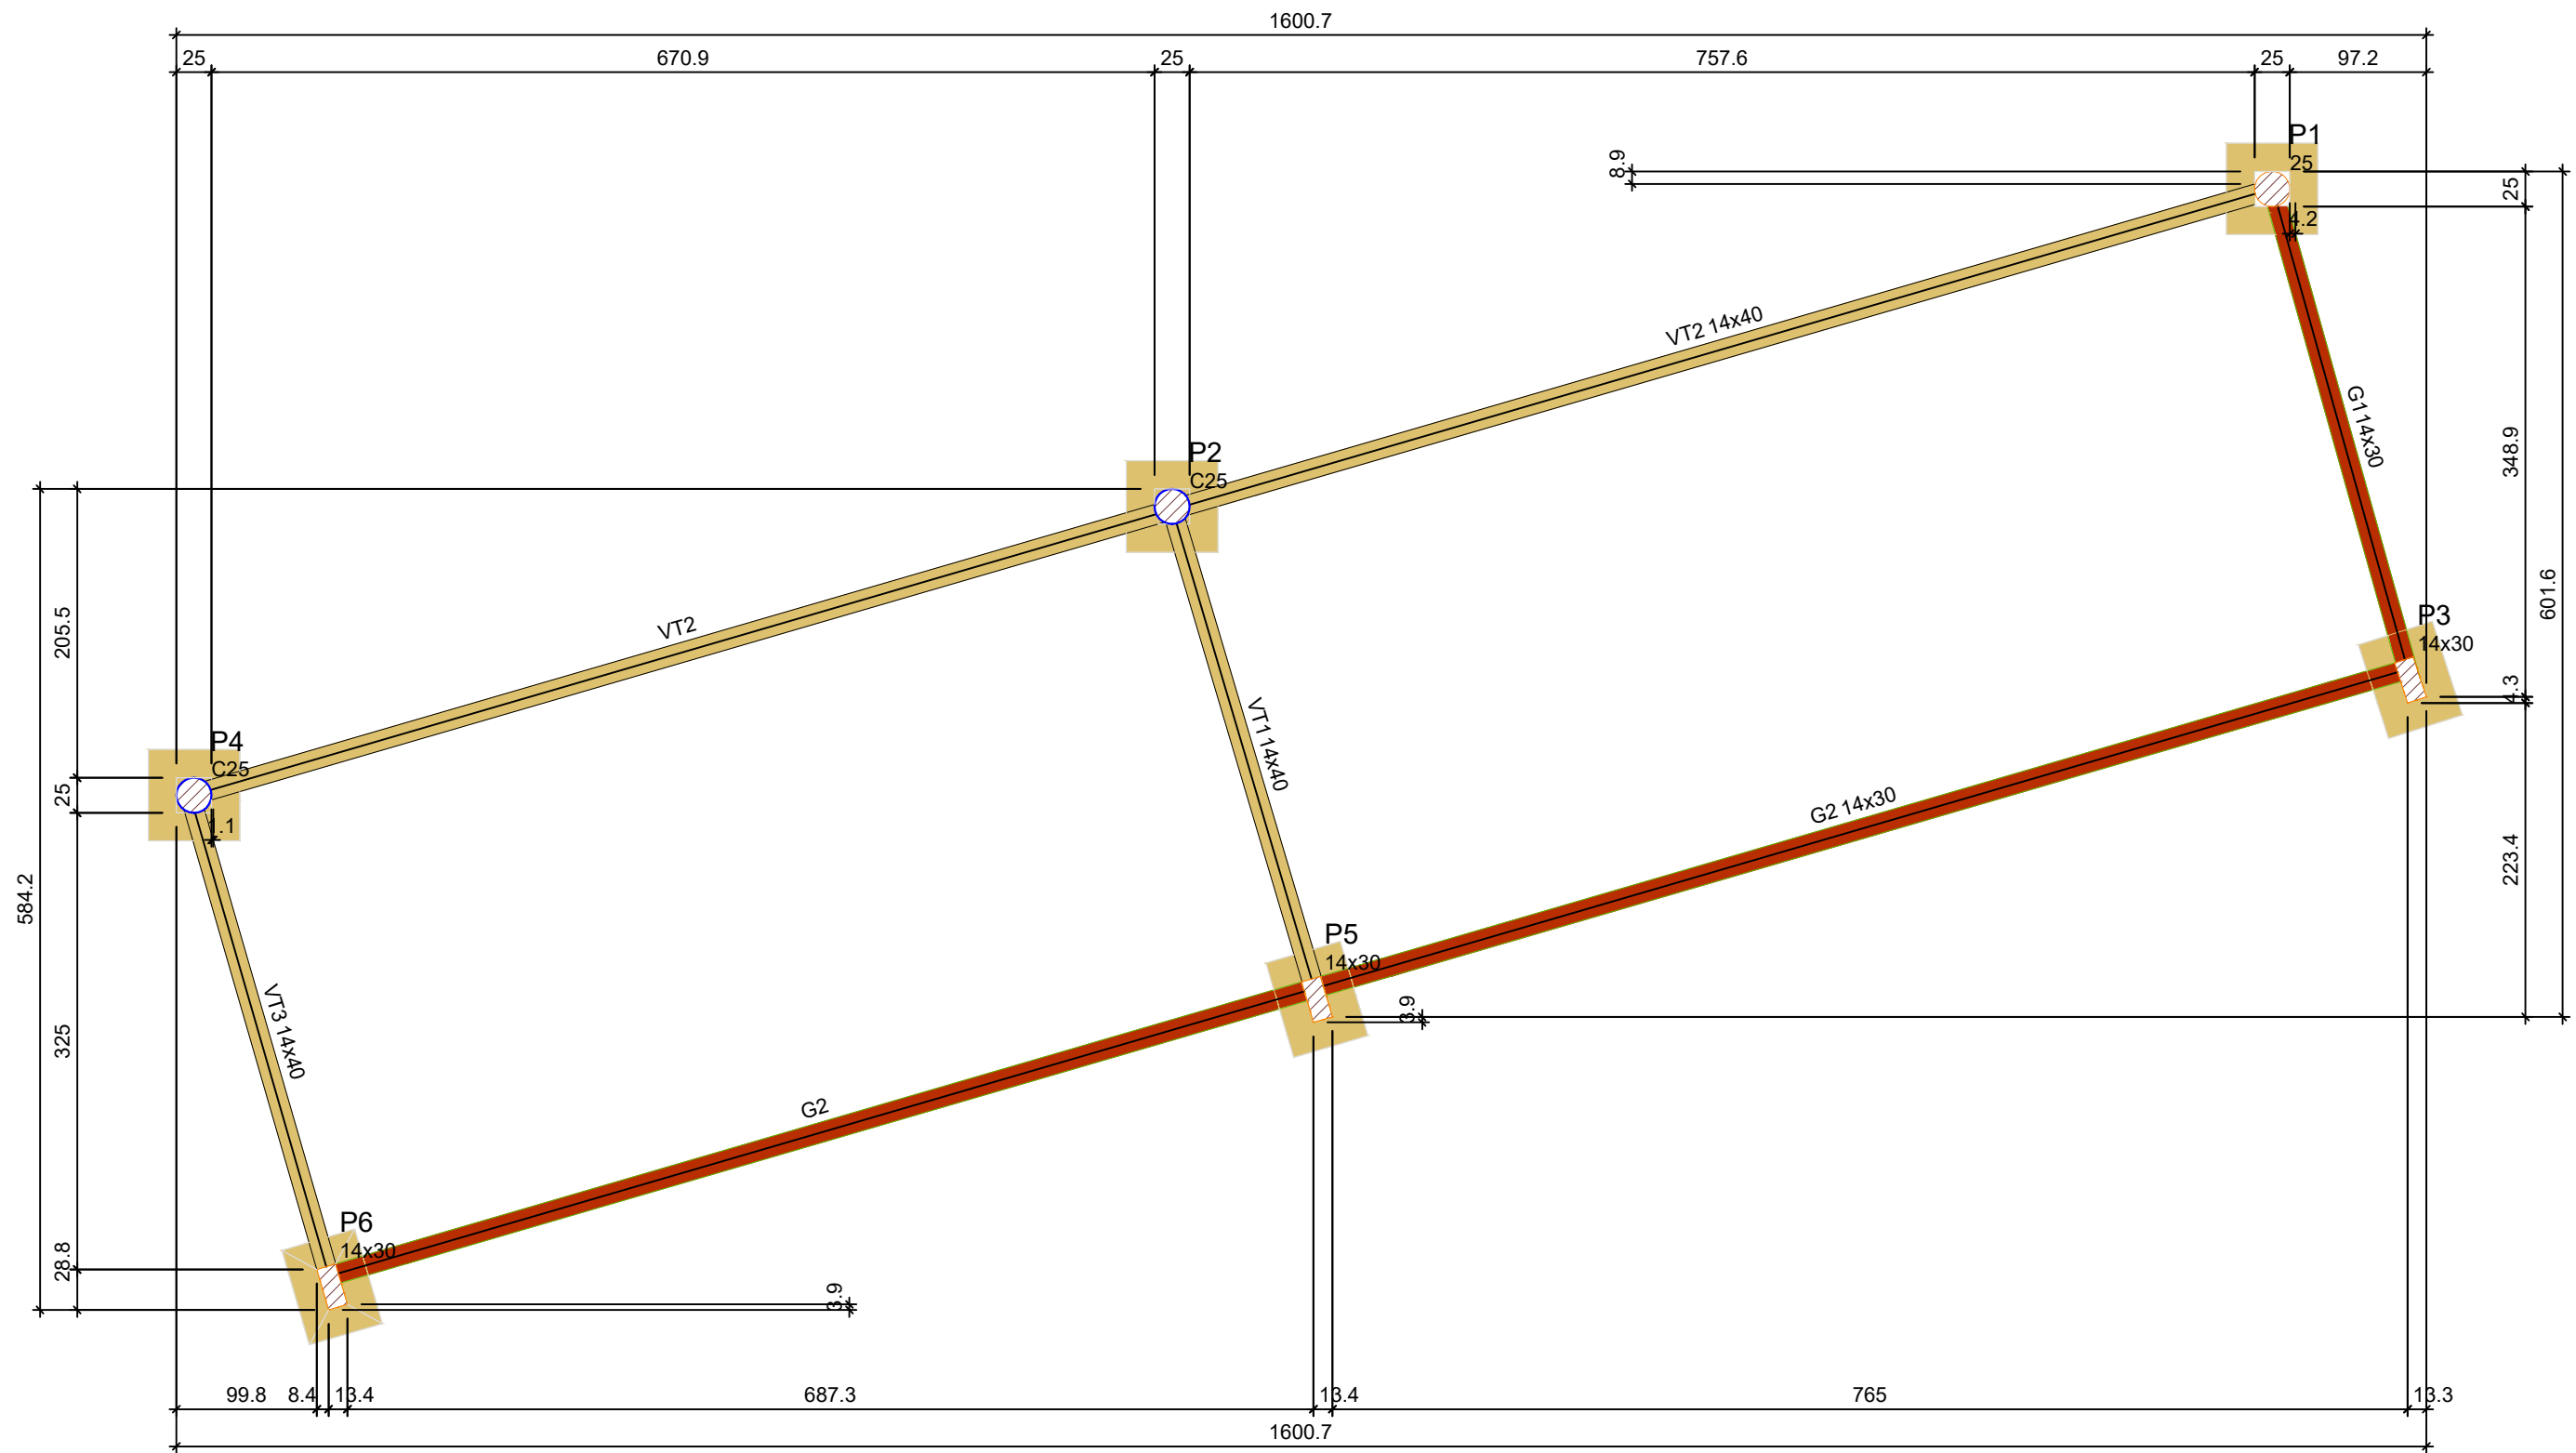

COBERTURA LATERAL

Forma do pavimento Terreo (Nível 15)

escala 1:50


Nome	Vigas		
	Seção (cm)	Elevação (cm)	Nível (cm)
G1	14x30	0	15
G2	14x30	0	15
VT1	14x40	0	15
VT2	14x40	0	15
VT3	14x40	0	15

Características dos materiais		
Elemento	fck (kgf/cm²)	Ecs (kgf/cm²)
Vigas	250	241500
Pilares	250	241500
Sapatas	250	241500

Pilares			
Nome	Seção (cm)	Elevação (cm)	Nível (cm)
P1	25	0	15
P2	Circ 25	0	15
P3	14x30	0	15
P4	Circ 25	0	15
P5	14x30	0	15
P6	14x30	0	15

Legenda dos pilares	
	Pilar que passa
	Pilar existente que passa

Legenda das vigas e paredes	
	Viga
	Viga existente

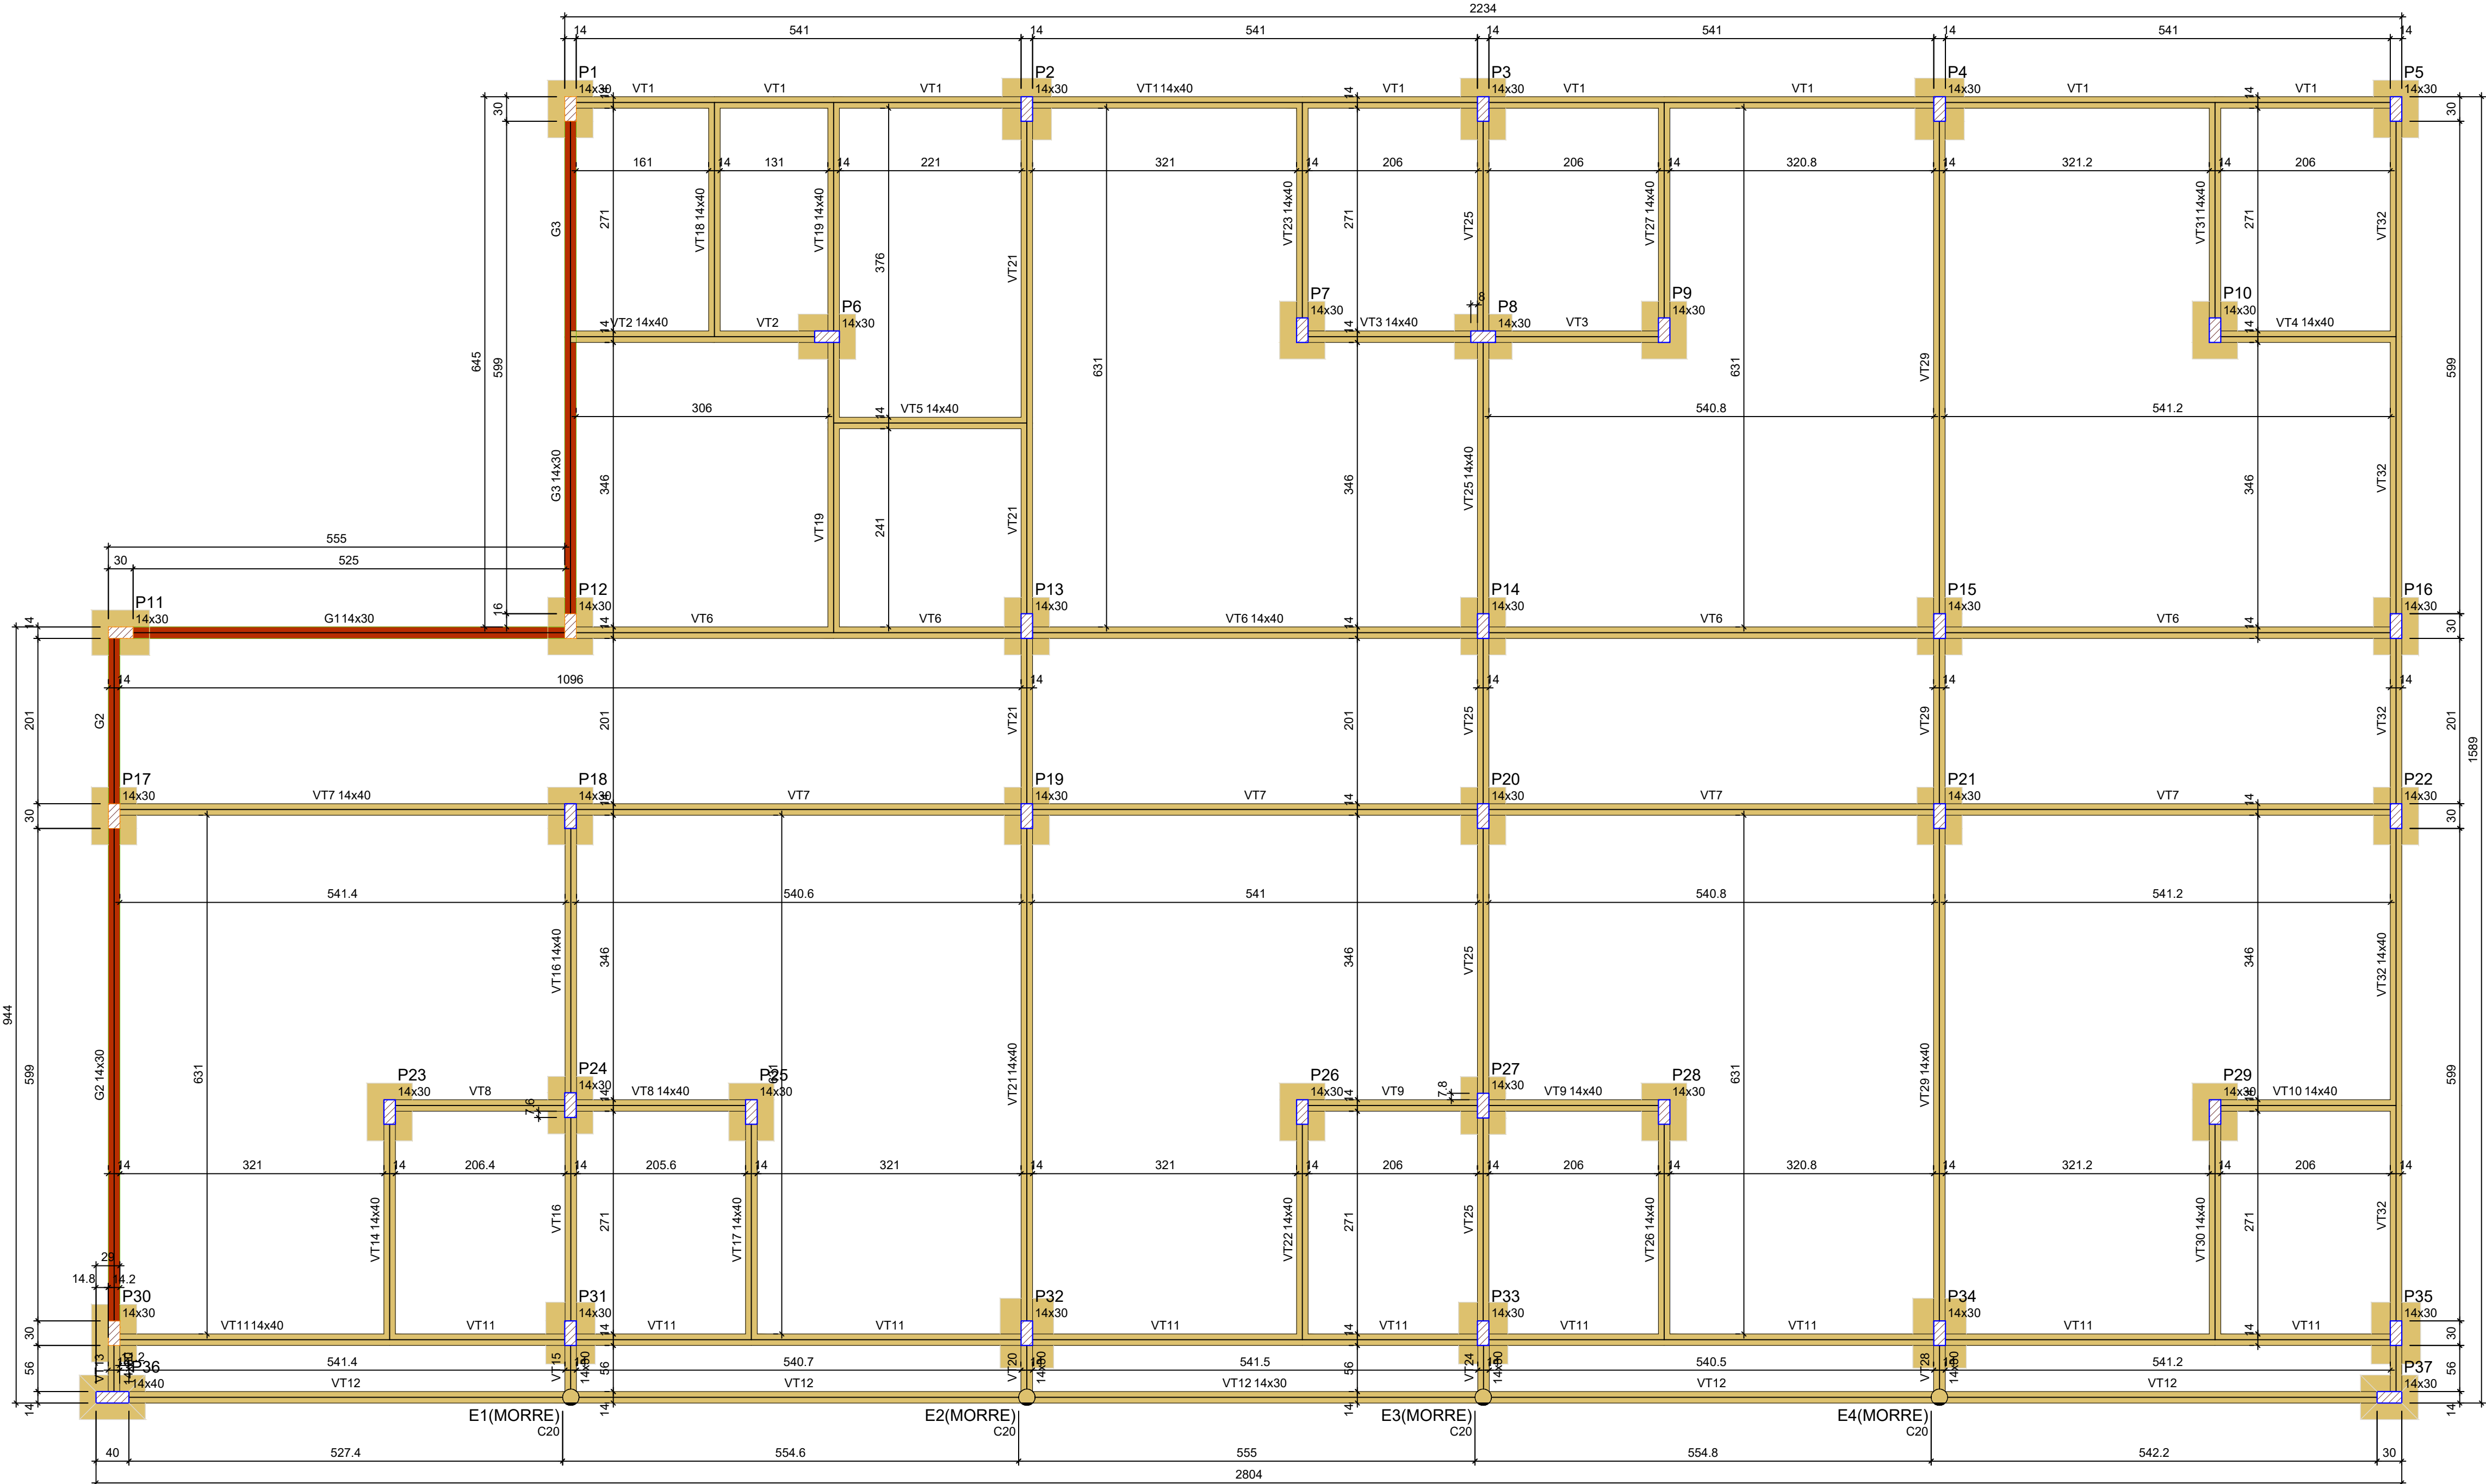

BLOCO DORMITÓRIOS

Forma do pavimento Terreo (Nível 15)

escala 1:50

Nome	Vigas		
	Seção (cm)	Elevação (cm)	Nível (cm)
G1	14x30	0	15
G2	14x30	0	15
G3	14x30	0	15
VT1	14x40	0	15
VT2	14x40	0	15
VT3	14x40	0	15
VT4	14x40	0	15
VT5	14x40	0	15
VT6	14x40	0	15
VT7	14x40	0	15
VT8	14x40	0	15
VT9	14x40	0	15
VT10	14x40	0	15
VT11	14x40	0	15
VT12	14x30	0	15
VT13	14x30	0	15
VT14	14x40	0	15
VT15	14x30	0	15
VT16	14x40	0	15
VT17	14x40	0	15
VT18	14x40	0	15
VT19	14x40	0	15
VT20	14x30	0	15
VT21	14x40	0	15
VT22	14x40	0	15
VT23	14x40	0	15
VT24	14x30	0	15
VT25	14x40	0	15
VT26	14x40	0	15
VT27	14x40	0	15
VT28	14x30	0	15
VT29	14x40	0	15
VT30	14x40	0	15
VT31	14x40	0	15
VT32	14x40	0	15

Características dos materiais		
fck (kgf/cm²)	Ecs (kgf/cm²)	
250	241500	

Pilares			
Nome	Seção (cm)	Elevação (cm)	Nível (cm)
P1	14x30	0	15
P2	14x30	0	15
P3	14x30	0	15
P4	14x30	0	15
P5	14x30	0	15
P6	14x30	0	15
P7	14x30	0	15
P8	14x30	0	15
P9	14x30	0	15
P10	14x30	0	15
P11	14x30	0	15
P12	14x30	0	15
P13	14x30	0	15
P14	14x30	0	15
P15	14x30	0	15
P16	14x30	0	15
P17	14x30	0	15
P18	14x30	0	15
P19	14x30	0	15
P20	14x30	0	15
P21	14x30	0	15
P22	14x30	0	15
P23	14x30	0	15
P24	14x30	0	15
P25	14x30	0	15
P26	14x30	0	15
P27	14x30	0	15
P28	14x30	0	15
P29	14x30	0	15
P30	14x30	0	15
P31	14x30	0	15
P32	14x30	0	15
P33	14x30	0	15
P34	14x30	0	15
P35	14x30	0	15
P36	14x40	0	15
P37	14x30	0	15

Legenda dos pilares	
	Pilar que passa
	Pilar existente que passa

Legenda das vigas e paredes	
	Viga
	Viga existente

Edson Ricardo Poletto

ARQUITETO E URBANISTA

CAU-PR A126686-1

Inove

projetos

R. Washington Luiz

Nº 4074 - Sala 01

Chopinzinho-PR

inove.projetos1@gmail.com

[46] 99921|8878

[46] 99121|8878

PROJETO ESTRUTURAL

Data:	julho/2025	Finalidade e endereço da obra:	
Escala:	INDICADA	EM ALVENARIA	
Desenho:	Marisa	Rua:	
Arquivo digital:		Proprietário:	
		Folha:	
		3/9	
		PREFEITURA MUNICIPAL DE CHOPINZINHO	
		CNPJ: 76.995.414/0001-60	

Responsável Técnico pelo Projeto:	Responsável Técnico pela Execução:
Lucas Kiyoshi Yamazaki	
Engenheiro Civil	
CREA PR - 81.408/D	