

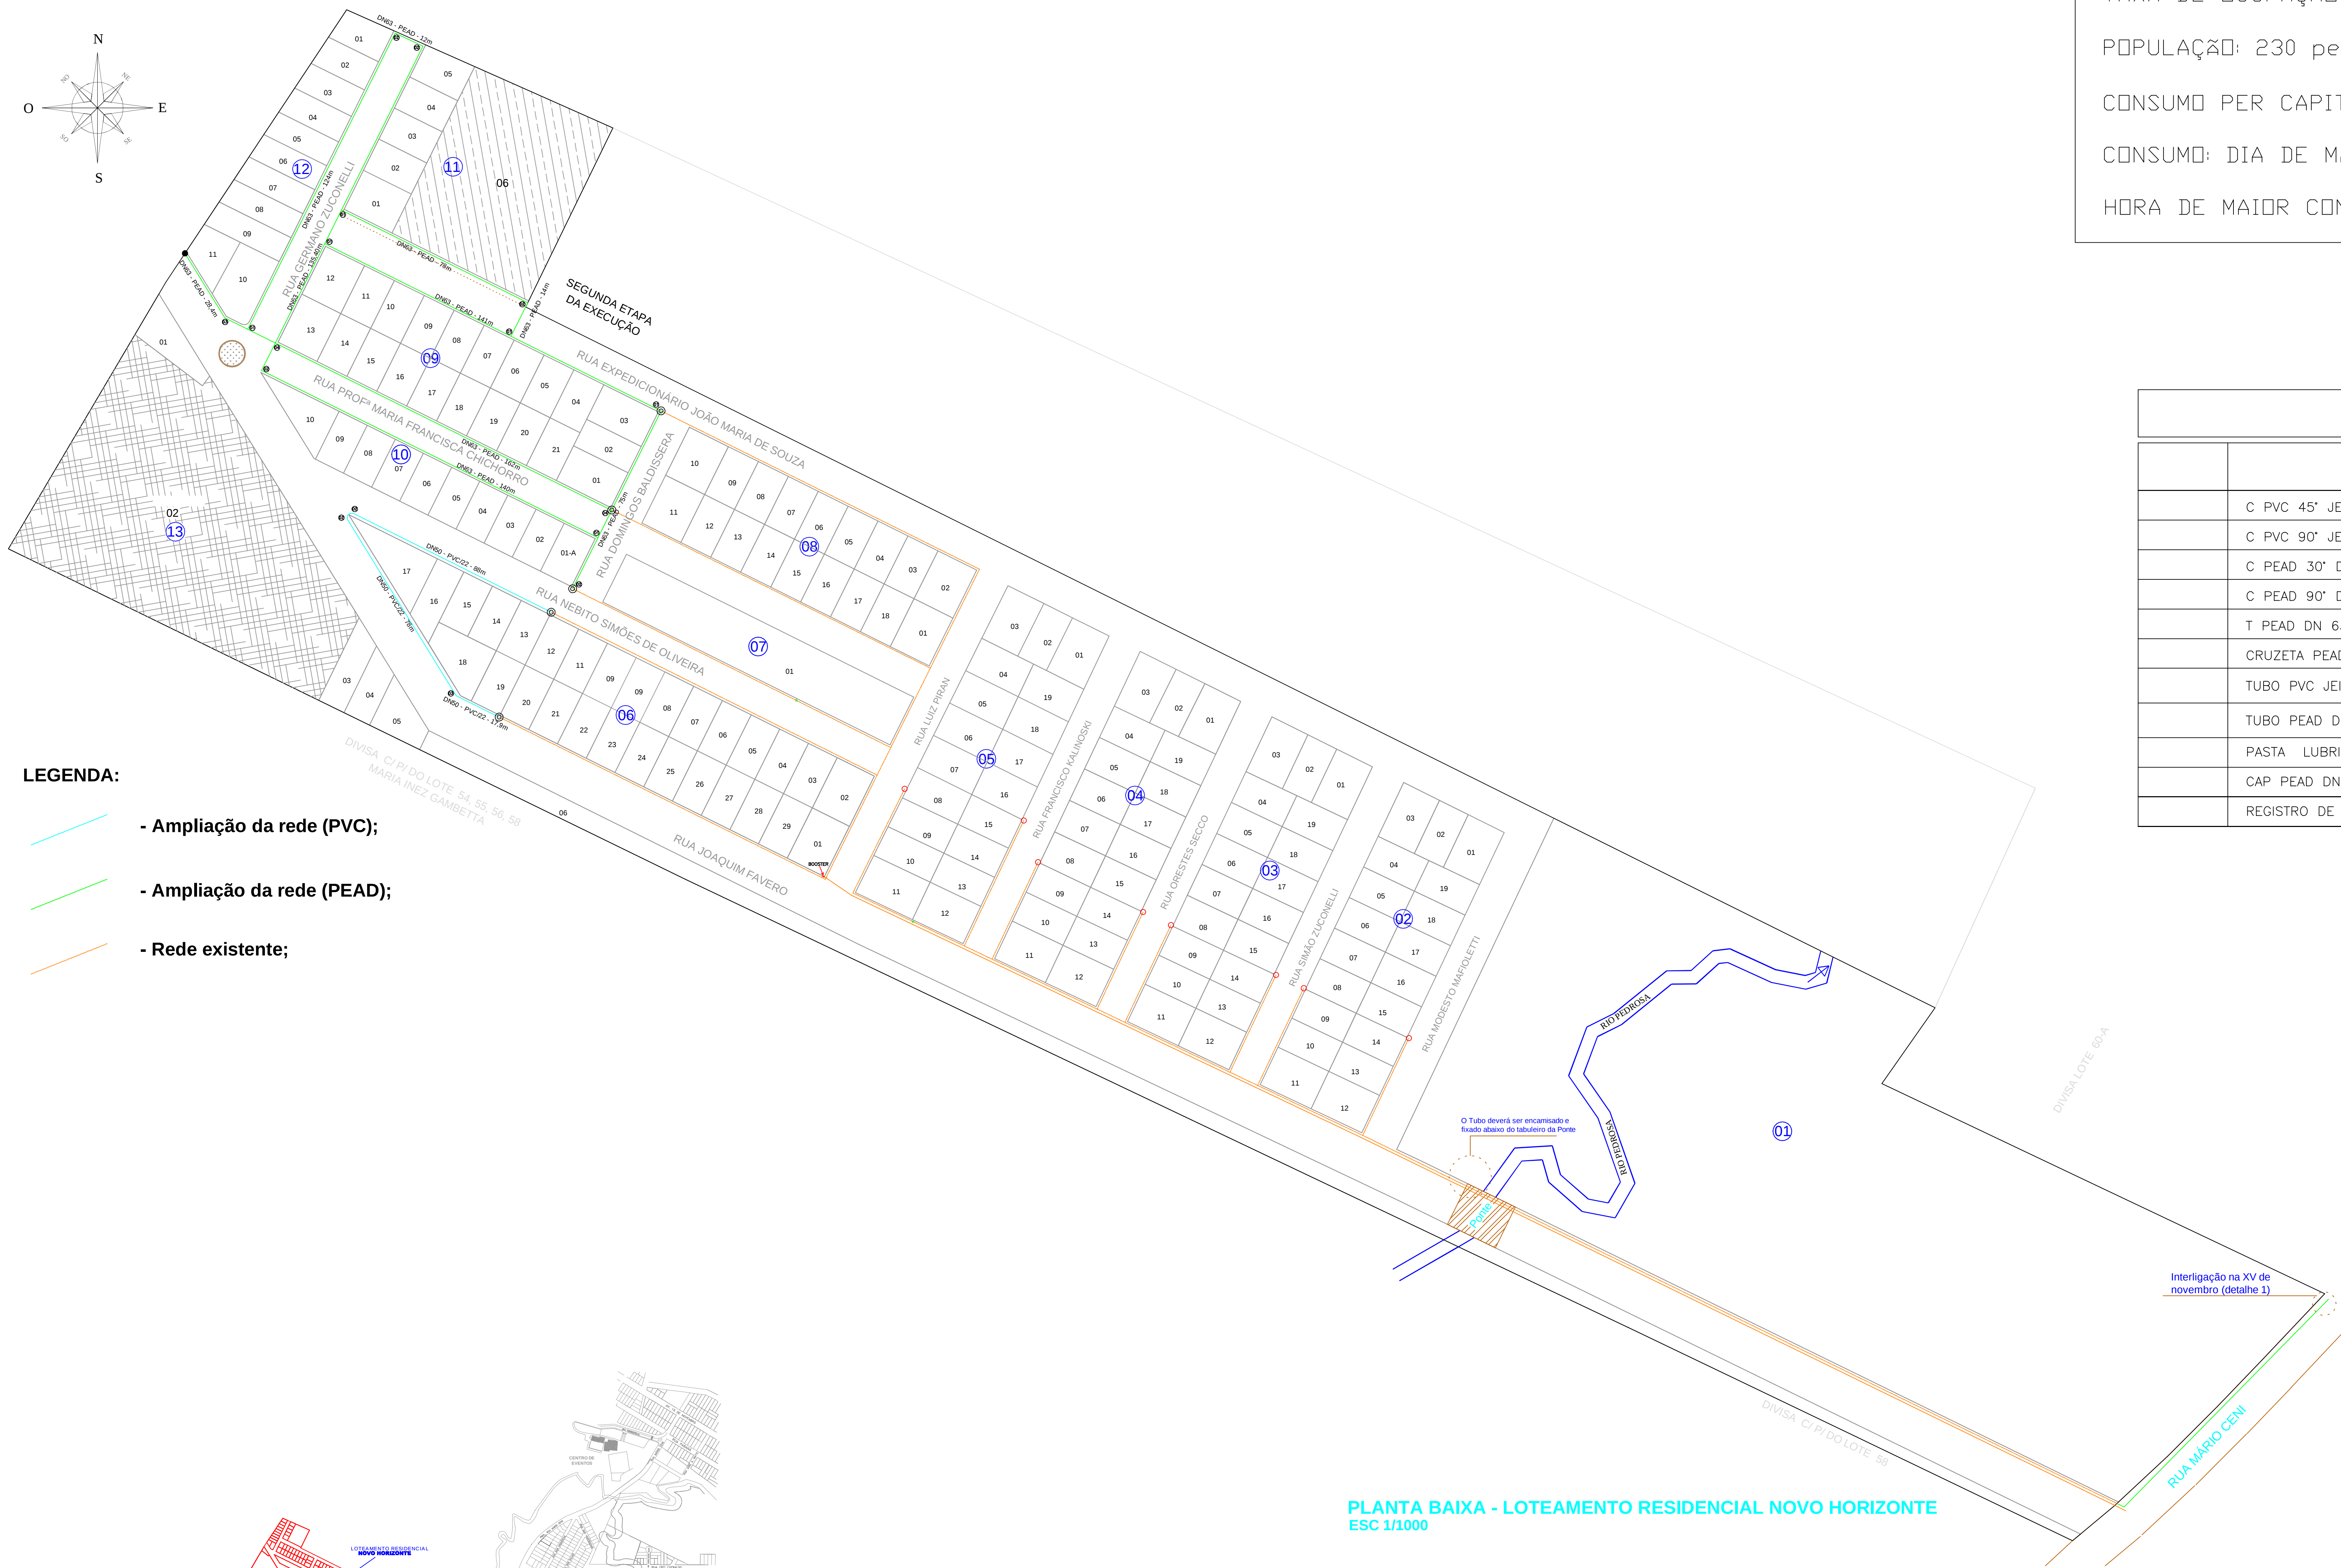


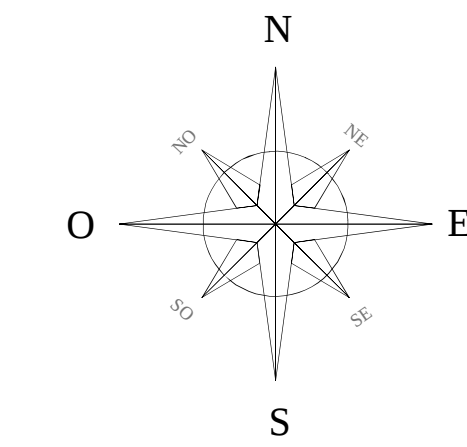

- LEGENDA:
- Ampliação da rede (PVC);
 - Ampliação da rede (PEAD);
 - Rede existente;

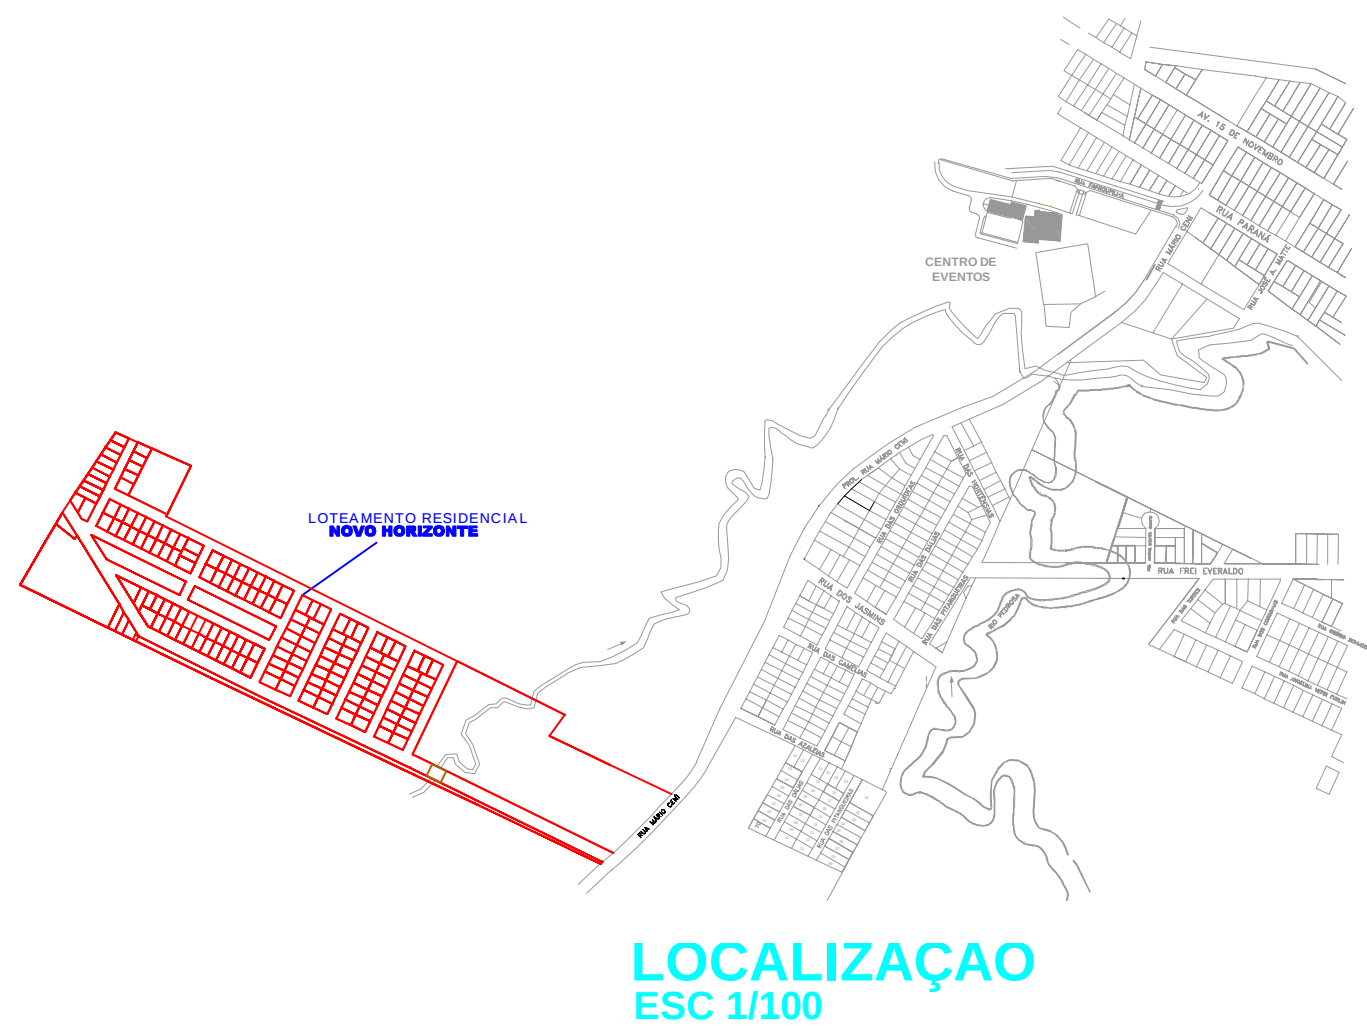

NÚMERO DE LOTES: 46 Unds

TAXA DE OCUPAÇÃO: 05 pessoasS/lot

POPULAÇÃO: 230 pessoas

CONSUMO PER CAPITA: 100Litros/Habitantes/dia

CONSUMO: DIA DE MAIOR CONSUMO: 100x230x1,2=27.600 Litros

HORA DE MAIOR CONSUMO: 100x230x1,2x1,5)/24h=1.725 Litros

RELAÇÃO DE MATERIAIS			
	DISCRIMINAÇÃO	QUANT.	UNID.
	C PVC 45" JE PB DN 50 C/ ANEL	01	pç
	C PVC 90" JE PB DN 50 C/ ANEL	02	pç
	C PEAD 30" DN 63	01	pç
	C PEAD 90" DN 63	05	pç
	T PEAD DN 63	06	pç
	CRUZETA PEAD DN 63	02	pç
	TUBO PVC JEI DN 50	183,90	m
	TUBO PEAD DN 63	909,80	m
	PASTA LUBRIFICANTE	1,00	kg
	CAP PEAD DN 63	01	pç
	REGISTRO DE MANOBRA	05	pç

LEGENDA	
LEGENDA – TUBULAÇÕES – ÁGUA	
RDA EXISTENTE	
TUBO PVC 50 – REDE EXISTENTE	
RDA PROJETADA – A EXECUTAR	
TUBO PVC JEI PBA DN 50 – REDE PROJETADA	
RDA PROJETADA – A EXECUTAR	
TUBO PEAD DN 63 – REDE PROJETADA	

NOTAS

- A COBERTURA MÍNIMA DA REDE DEVERÁ SER DE 80cm QUANDO EXECUTADOS SOB OS PASSEIOS E 110cm QUANDO NAS TRAVESSIAS DE RUAS;
- A DISTÂNCIA DA REDE DE ÁGUA POTÁVEL EM RELAÇÃO AO ALINHAMENTO PREDIAL DEVERÁ SER DE 75cm, SALVO PEQUENAS VARIAÇÕES PARA ADAPTAÇÕES DAS CONEXÕES;
- A EXECUÇÃO DA REDE DE ÁGUA POTÁVEL É DE RESPONSABILIDADE DO EMPREENDEDOR E DEVERÁ SER EXECUTADA SOB FISCALIZAÇÃO DA SANEPAR;
- A SANEPAR DEVERÁ SER AVISADA COM 10 DIAS DE ANTECEDÊNCIA AO INÍCIO DAS OBRAS PARA QUE POSSA PROCEDER A FISCALIZAÇÃO;
- TODOS OS MATERIAIS, INCLUSIVE OS DE INTERLIGAÇÃO, DEVERÃO SER HOMOLOGADOS PELA SANEPAR;
- A INTERLIGAÇÃO SERÁ EXECUTADA EXCLUSIVAMENTE PELA SANEPAR.

NOTAS:

- Os lotes da Quadra 10 terão suas frentes voltadas somente para a Rua Prof.ª Maria Francisca Chichorro;
- A Quadra 13, bem como os lotes nela previstos não serão mais executados pelo município.



GOVERNO MUNICIPAL
GESTÃO 2025 - 2028
DIVISÃO DE PLANEJAMENTO E PROJETOS

Empreendimento:
Loteamento Residencial Novo Horizonte

Endereço da obra:
Parte do Lote nº 60, Gleba nº 02, Colônia Passo do Sol, Chopinzinho-PR

Prancha:
AP01

Data:
Jul/2025

Conteúdo da prancha:
- Planta de distribuição
- Detalhes
- Quantitativo de materiais

Área:
24.913,43 m2

Escala:
INDICADA

Desenhista:
Christiano

Chefe Executivo Municipal:
ÁLVARO DÊNIS CENI SCOLARO
PREFEITO MUNICIPAL

Autor do projeto:
CHRISTIANO D. SILVESTRI
CREA-PR 108840