


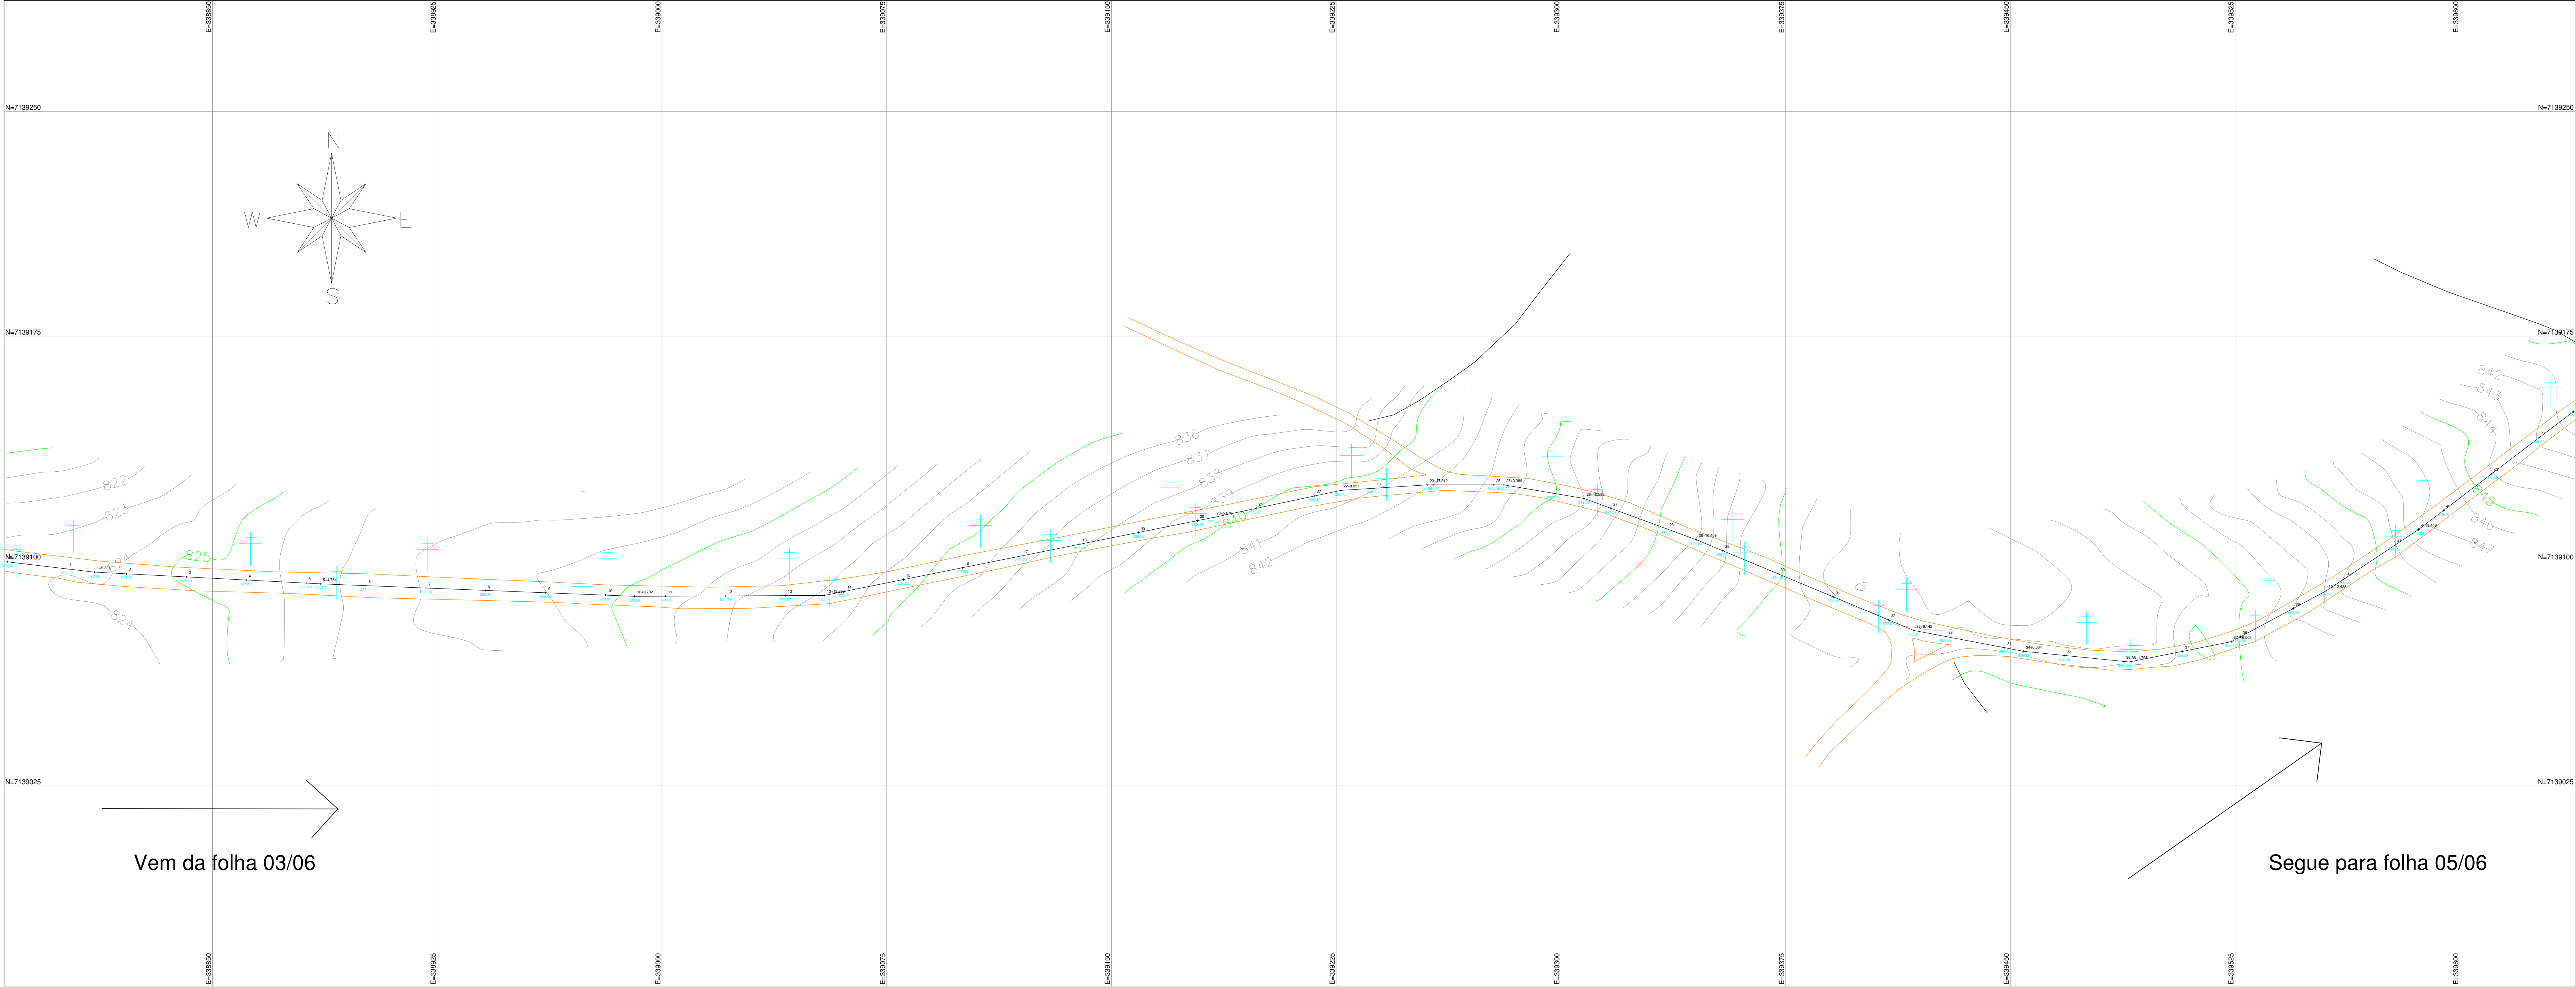

GEOMAPA
Serviços Topográficos
[46] 3242-3617
Rua Voluntário da Pátria, 3939 - Chopinzinho/PR

Levantamento Planialtimétrico Cadastral

Folha
4/6

Propriedade: Comunidade Capinzal - Alto Vitória

Proprietário: Município de Chopinzinho

Município: Chopinzinho - PR

Cartório: Chopinzinho - PR

Área: 50.000,00 m²

Data: 11/07/2025

Escala: 1/750

LEGENDA:

Estrada não Pavimentadas

Estrada Pavimentadas

Cerca

Divisas

Quadro de Assinaturas:

Prop.: Prefeitura Municipal de Chopinzinho

Resp. Téc.: Fabiano Baronski
CFT-PR 0569684902

PLANTA DE SITUAÇÃO