



Esc.: 1:500

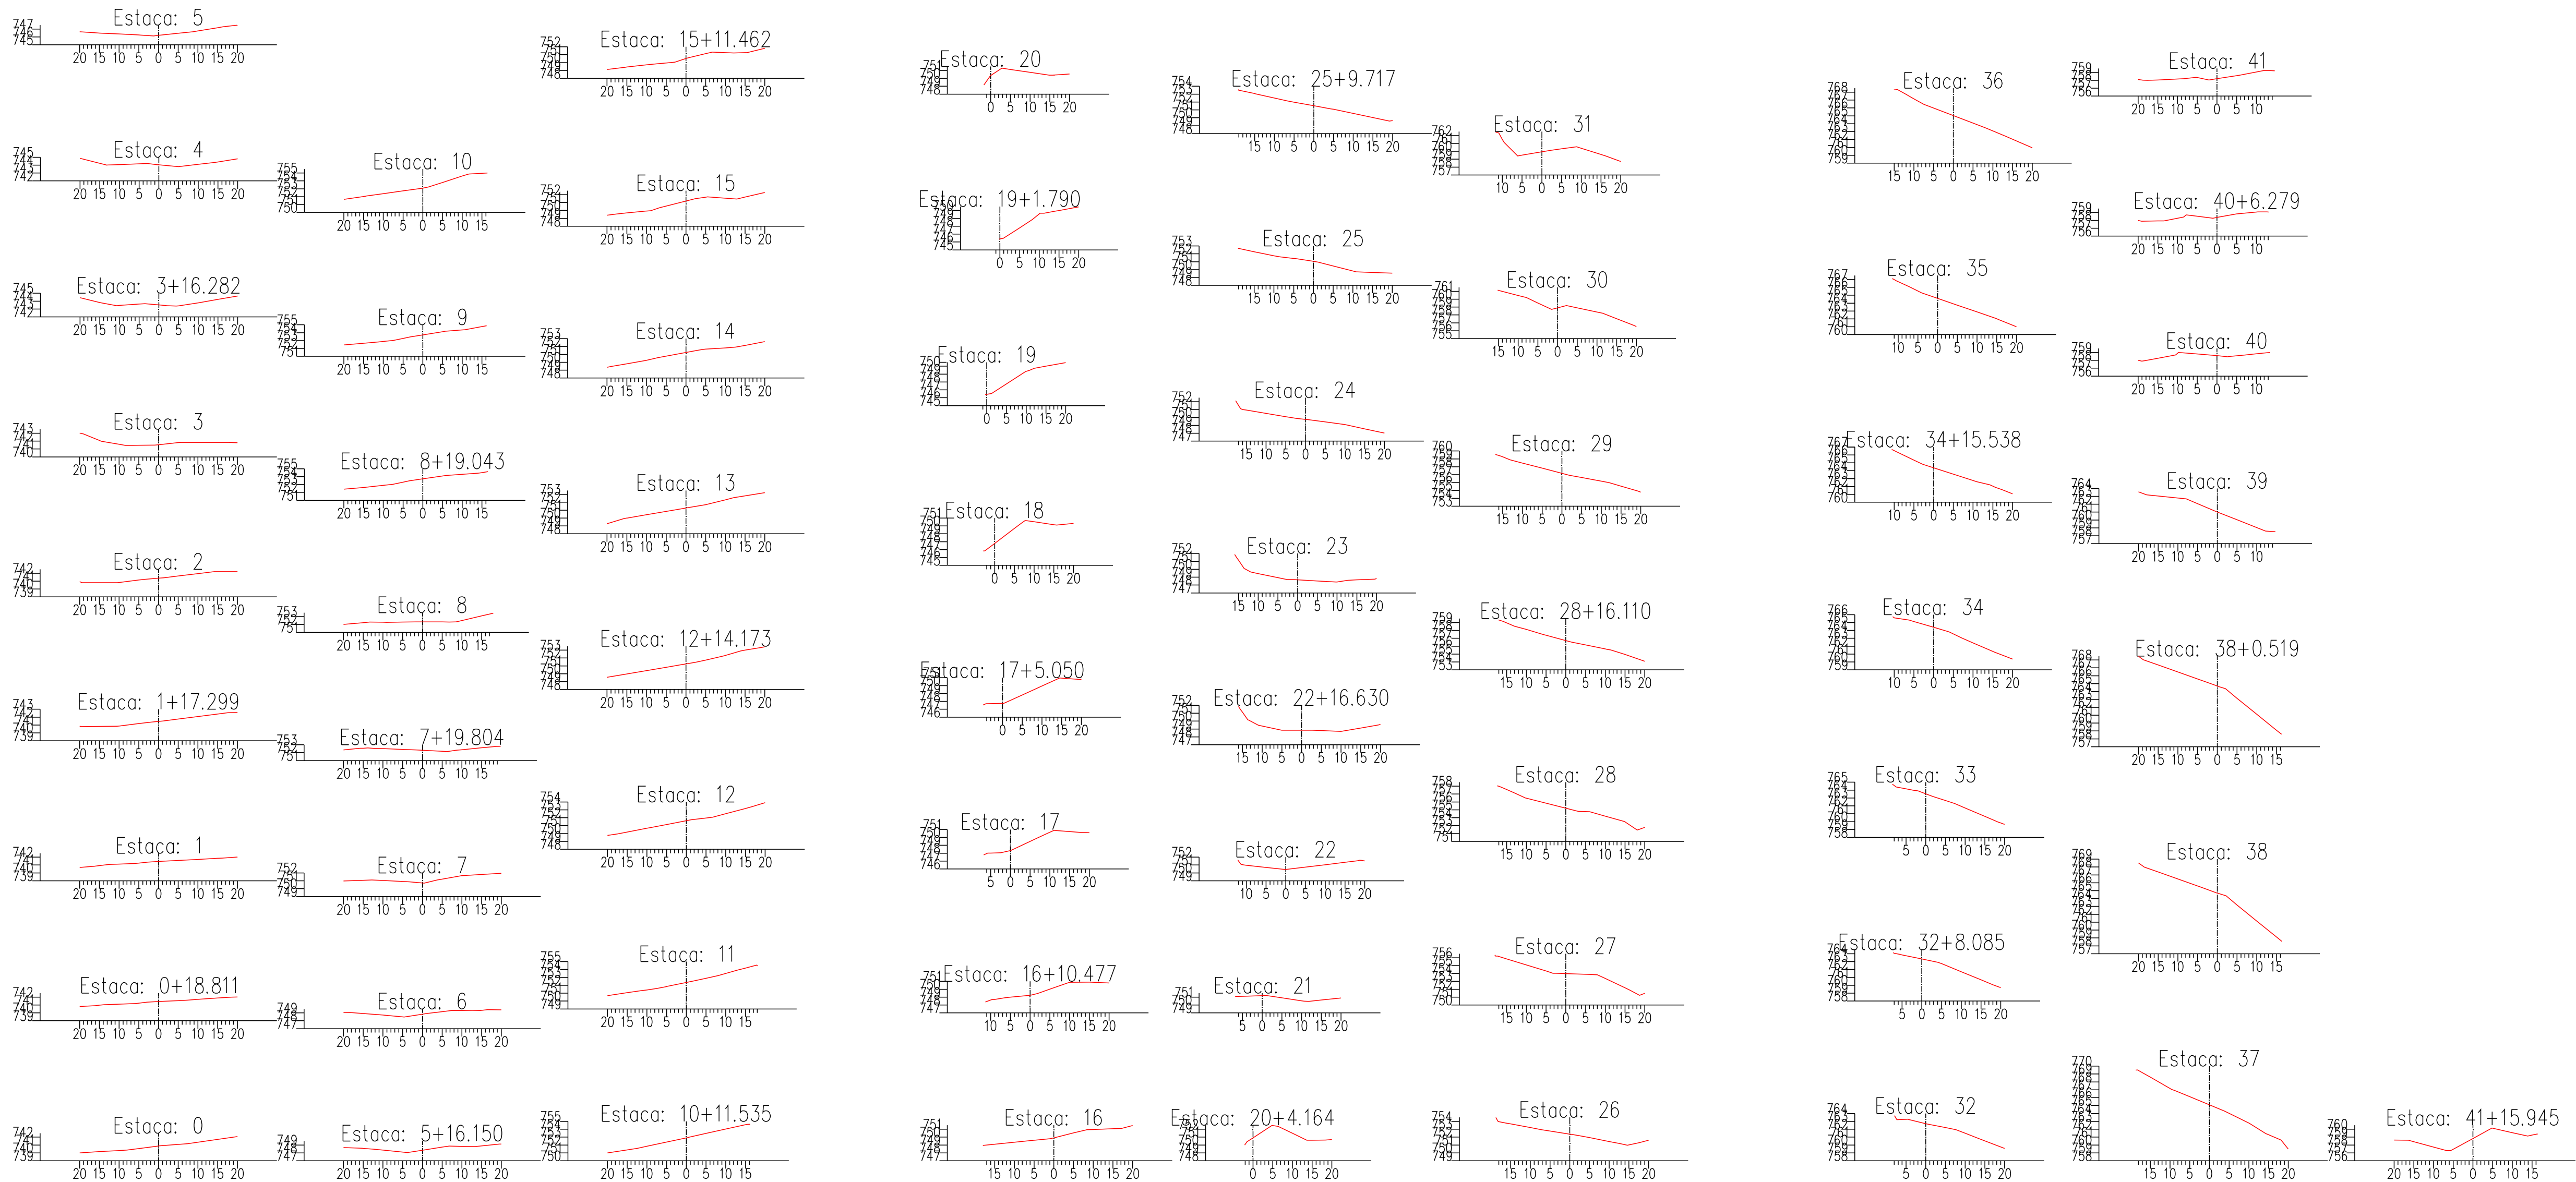

Esc. horizontal: 1:1000
Esc. Vertical: 1:1000

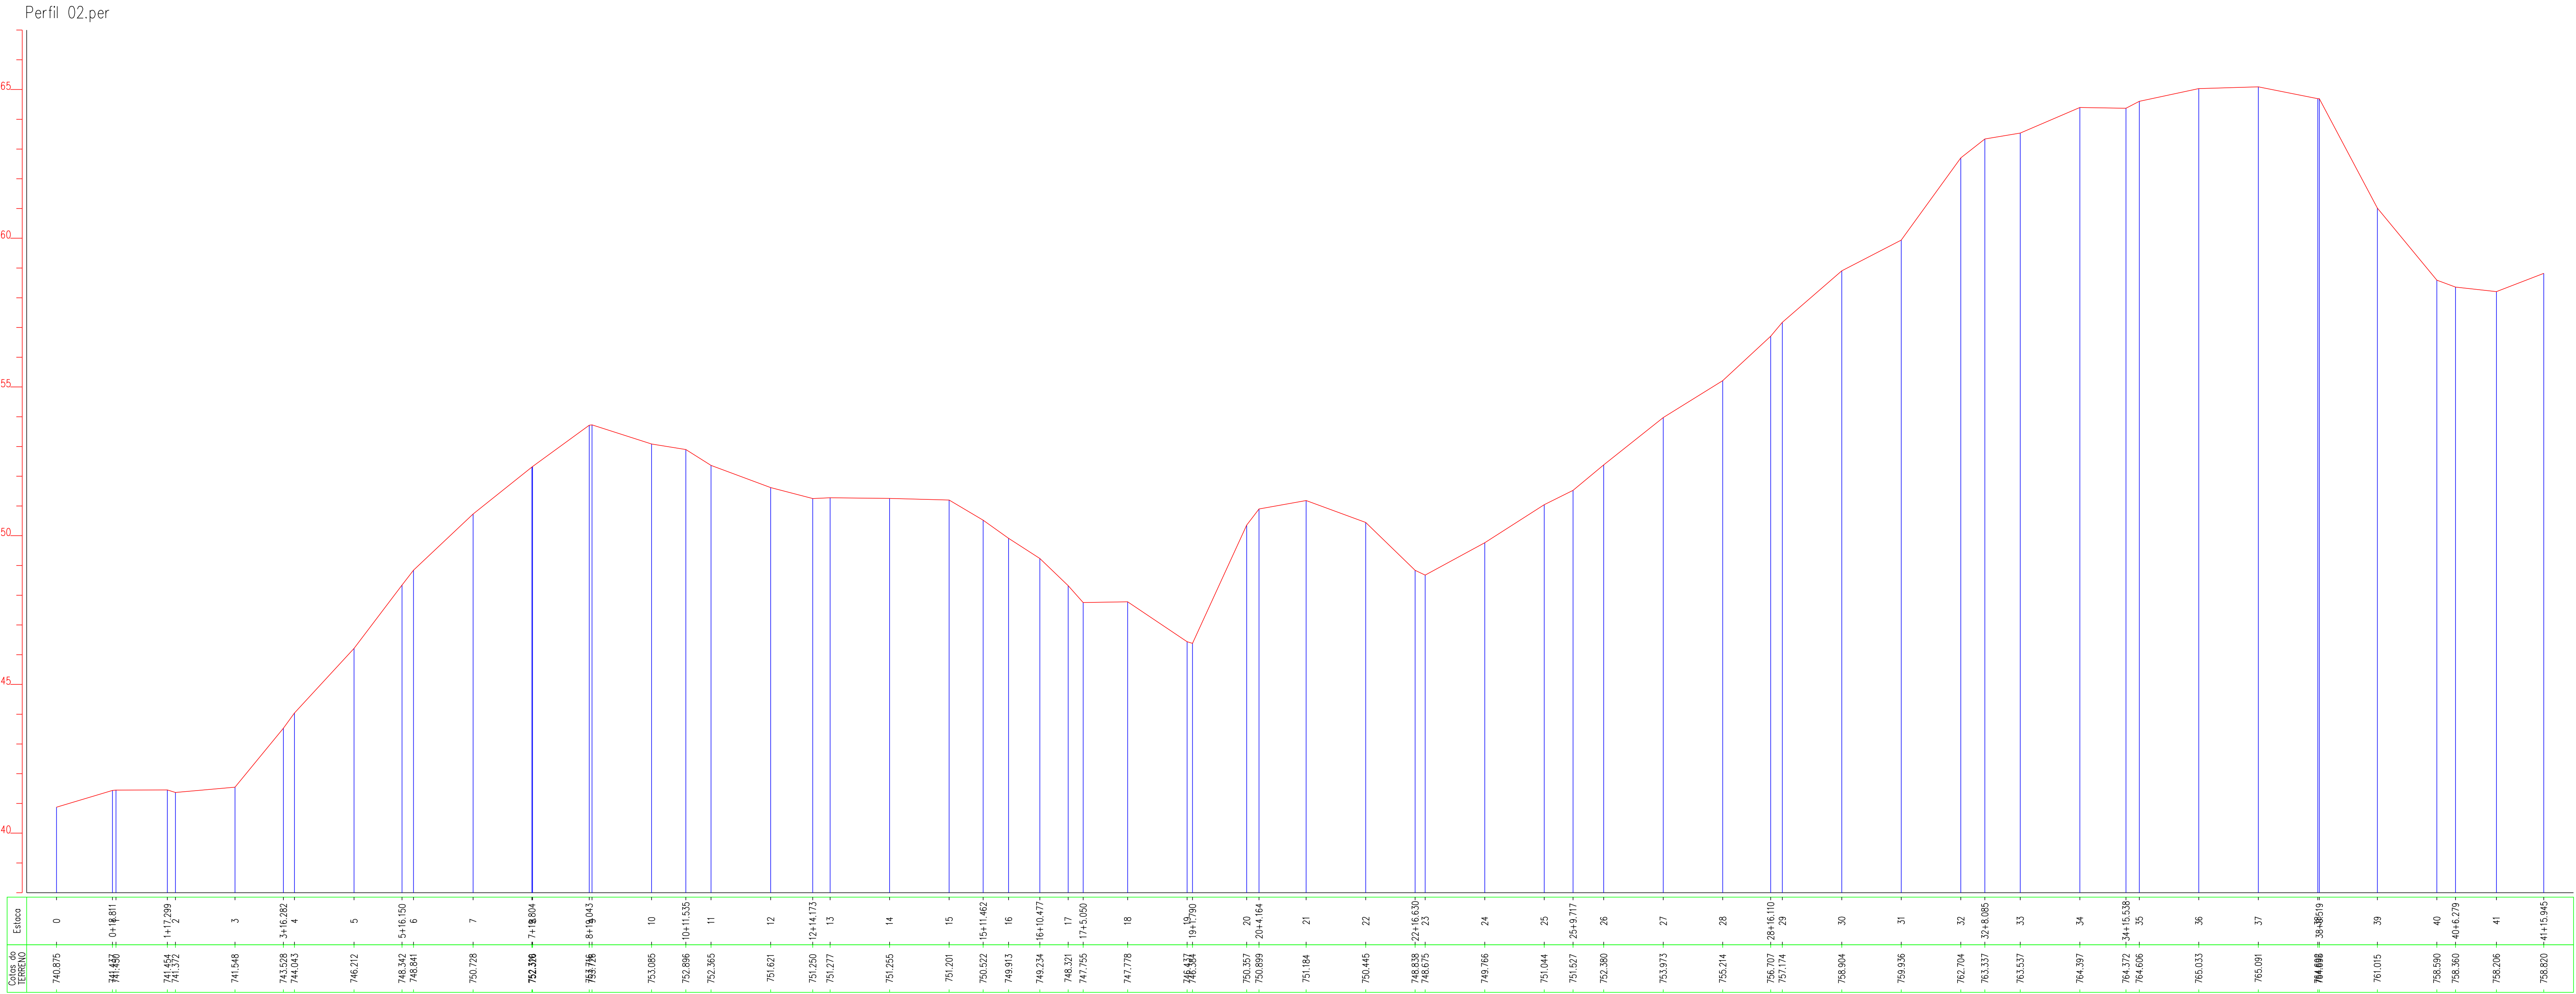

GEOMAPA
Serviços Topográficos
[46] 3242-3617
Rua Voluntário da Pátria, 3939 - Chopinzinho/PR

PERFIL LONGITUDINAL E SEÇÕES TRANSVERSAIS		Folha ÚNICA
Propriedade: Comunidade Capinzal - Alto Vitória		
Proprietário: Município de Chopinzinho		
Município: Chopinzinho - PR		
Cartório: Chopinzinho - PR		
Área:		
Data: 11/07/2025		
Escala: No Desenho		
QUADRO DE ÁREAS		Quadro de Assinaturas:
		MUNICÍPIO DE CHOPINZINHO 76996 Assinado de forma digital por FABIANO BARANOSKI Dados: 2025.08.11 11:11:11 -03'00'
		Prefeitura Municipal de Chopinzinho
		Assinado de forma digital por FABIANO BARANOSKI Dados: 2025.08.11 08:27:04 -03'00'
		Resp. Téc.: Fabiano Baranowski CFT-PR 0568664902
PLANTA DE SITUAÇÃO		