


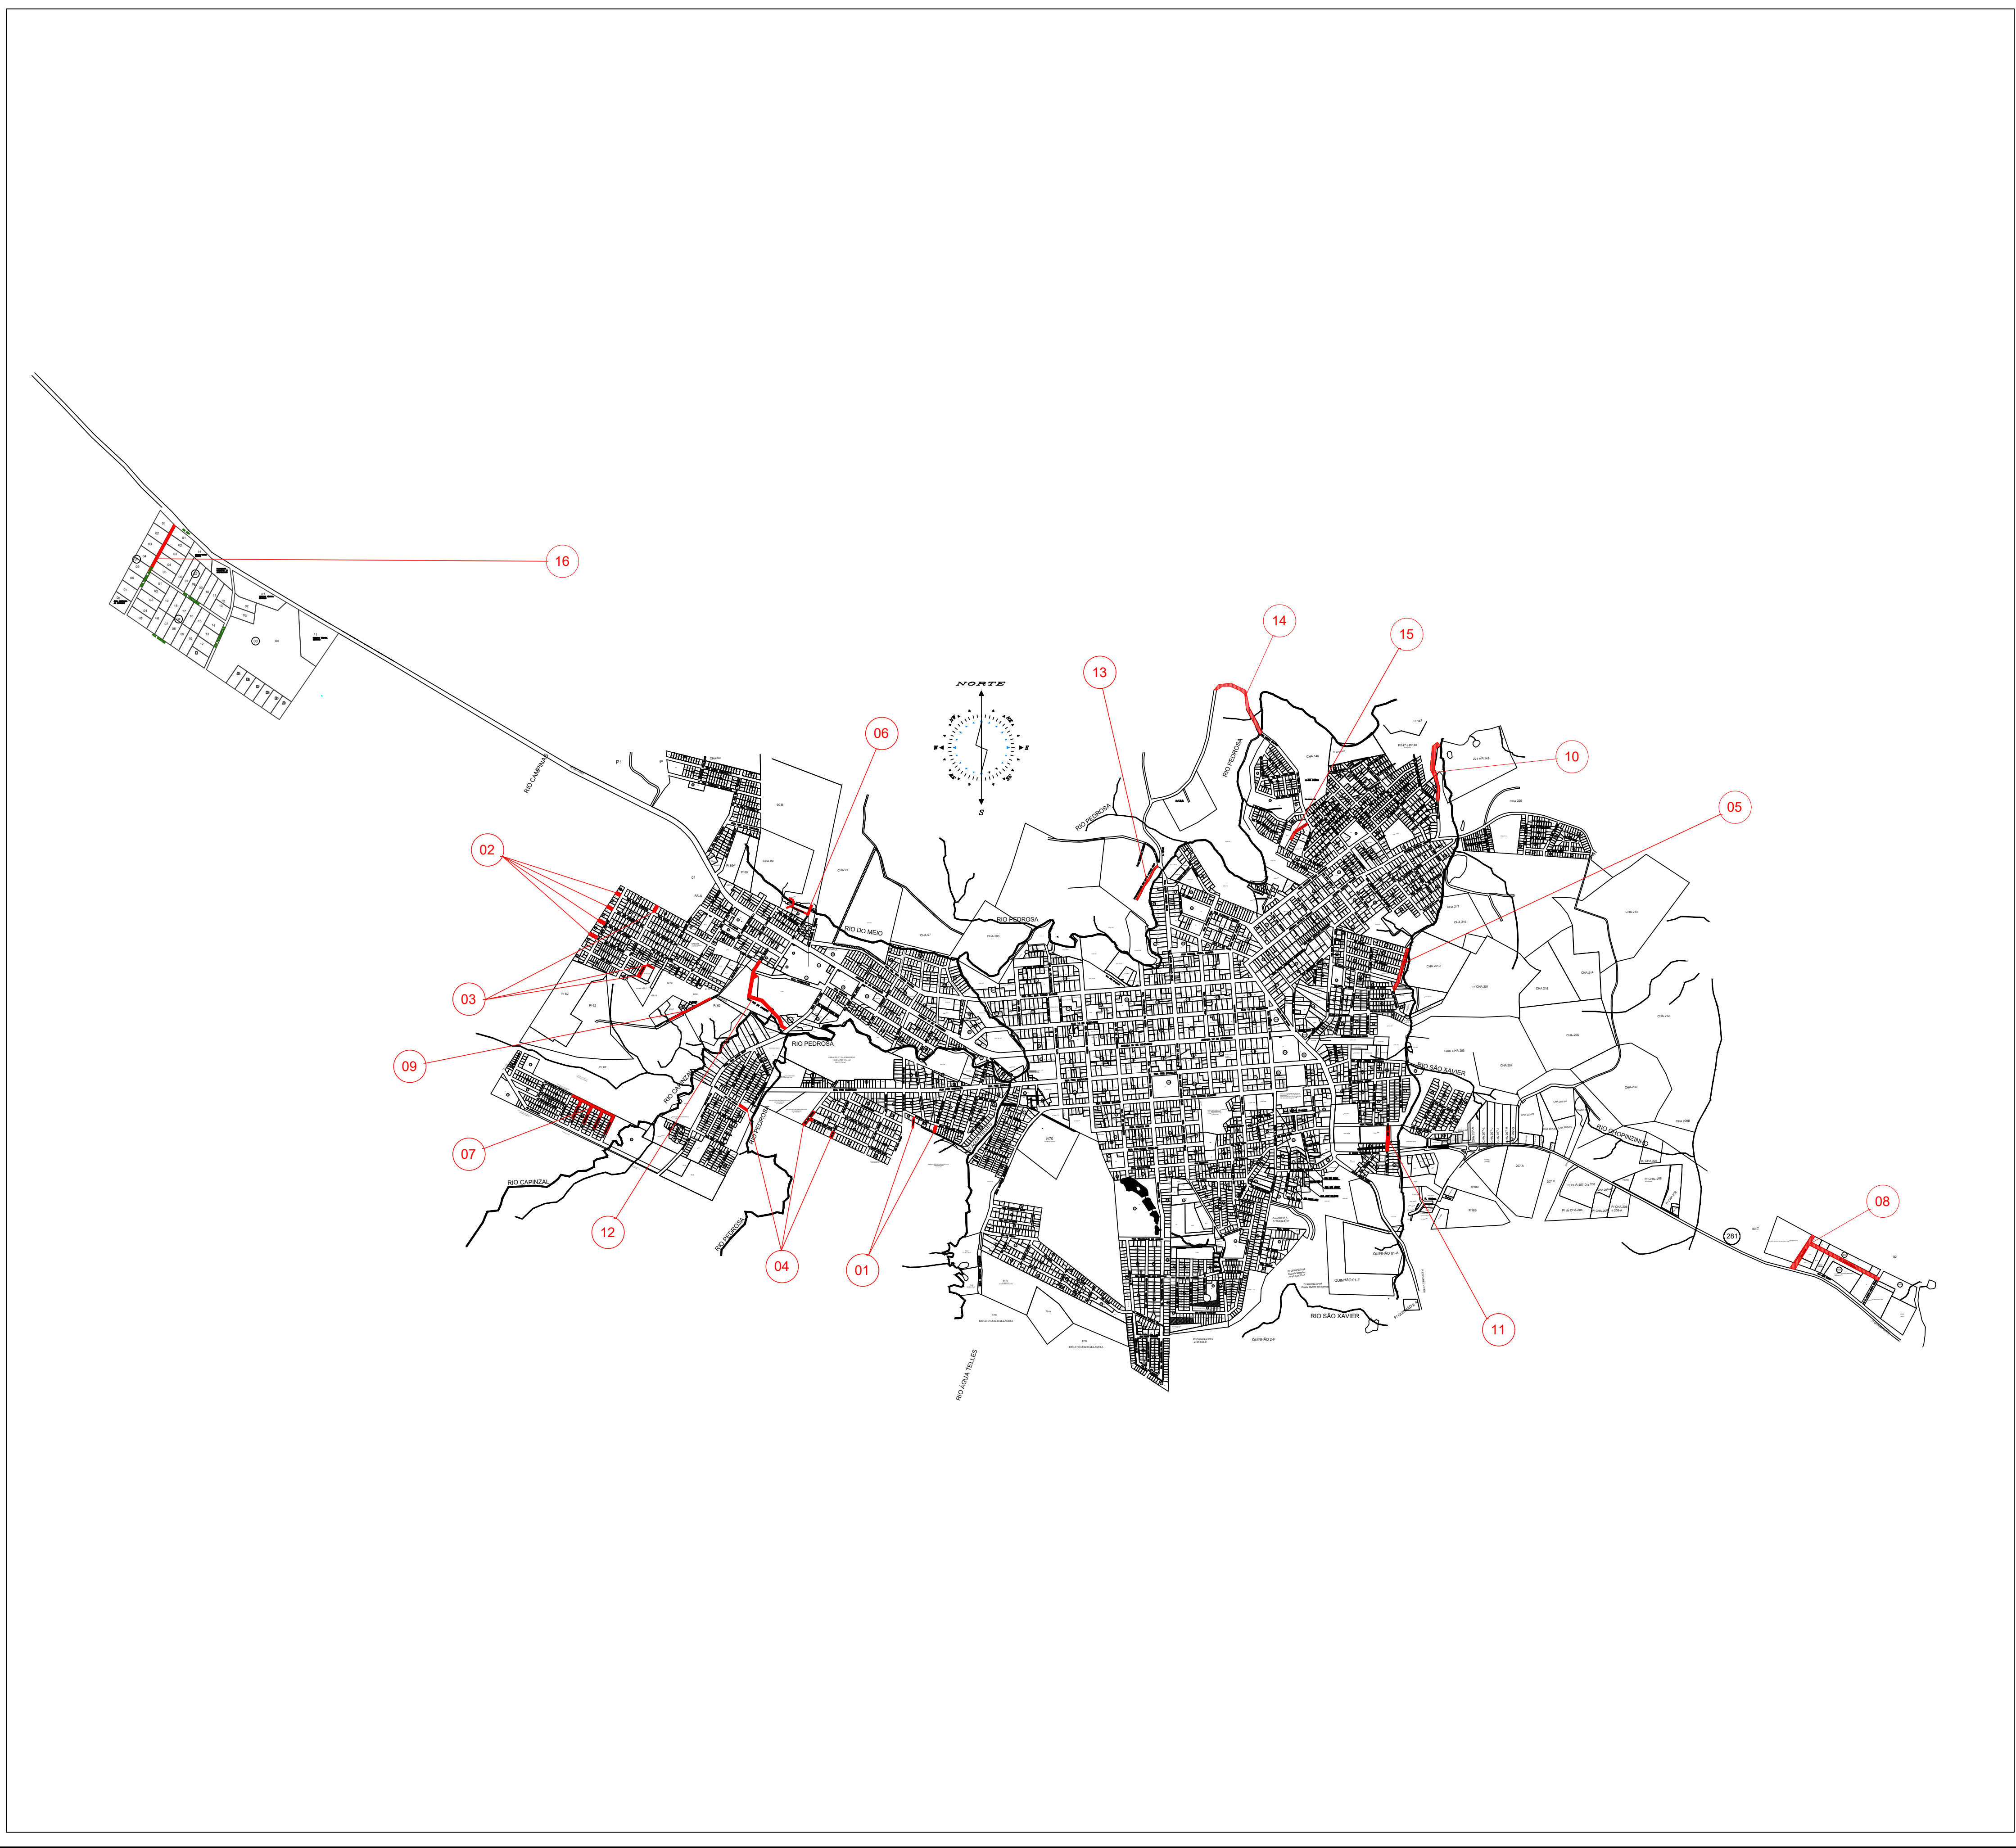

DADOS DA OBRA											
SEQ	ITEM	DESCRIÇÃO	ÁREA PAVIMENTO	EXTENSÃO	RACHÃO	BASE	SUBBASE	ESPESSURA	LARGURA DA VIA	LARGURA DA CALÇADA	
1	1	RUA PEDRO VIDAL	250,24	52,83	0,00	0,15	0,25	0,05	5,00	1,49	
2	1	RUA MARIA SOMENSI	272,95	35,06	0,00	0,15	0,25	0,05	8,00	1,49	
3	2	RUA SANTA CATARINA	263,45	27,24	0,00	0,15	0,25	0,05	10,00	1,49	
4	2	RUA RIO GRANDE DO SUL	316,20	32,66	0,00	0,15	0,25	0,05	10,00	1,49	
5	2	RUA RIO DE JANEIRO	368,89	38,09	0,00	0,15	0,25	0,05	10,00	1,49	
6	2	RUA MINAS GERAIS	461,52	43,48	0,00	0,15	0,25	0,05	10,00	1,49	
7	3	RUA SERGIPE	299,85	30,59	0,00	0,15	0,25	0,05	10,00	1,49	
8	3	RUA MINAS GERAIS	366,60	37,33	0,00	0,15	0,25	0,05	10,00	1,49	
9	3	RUA RORAIMA	747,86	71,45	0,00	0,15	0,25	0,05	10,00	1,49	
10	4	RUA JASMINIS	239,56	50,19	0,00	0,15	0,25	0,05	5,00	1,49	
11	4	RUA DAS TORRES	861,48	79,84	0,50	0,15	0,25	0,05	9,00	1,49	
12	4	RUA DOS COROINHAS	350,60	34,60	0,00	0,15	0,25	0,05	9,00	1,49	
13	5	RUA MARGINAL MOINHO VELHO	1399,99	200,58	0,50	0,15	0,25	0,05	7,00	1,49	
14	6	RUA ANIBAL GRAEBIM	676,34	167,50	0,00	0,15	0,25	0,05	4,50	1,24	
15	6	RUA DAS ARAUCÁRIAS	346,05	47,42	0,00	0,15	0,25	0,05	7,00	1,24	
16	7	RUA EXPEDICIONÁRIO JOÃO MARIA	1794,24	220,12	0,00	0,15	0,25	0,05	8,00	1,49	
17	7	RUA FRANCISCO KALINOSKI	700,31	90,50	0,00	0,15	0,25	0,05	8,00	1,49	
18	7	RUA ORESTES SECCO	681,65	89,48	0,00	0,15	0,25	0,05	8,00	1,49	
19	7	RUA SIMÃO ZUCONELLO	662,49	88,49	0,00	0,15	0,25	0,05	8,00	1,49	
20	7	RUA MODESTO MAFIOLETTI	665,59	85,45	0,00	0,15	0,25	0,05	8,00	1,49	
21	8	RUA ATTILIO FERRINI	2854,73	350,84	0,00	0,15	0,25	0,05	8,50	1,49	
22	8	RUA CANAÃ	1308,68	157,05	0,00	0,15	0,25	0,06	8,50	1,49	
23	8	RUA IRACEMA PERETTI	541,82	63,30	0,00	0,15	0,25	0,05	8,50	1,49	
24	9	RUA DAS CANELAS	1994,21	227,78	0,50	0,15	0,25	0,05	9,00	1,49	
25	10	RUA DEMÉTRIO SZURA	2576,46	292,62	0,00	0,15	0,25	0,05	9,00	1,49	
26	11	RUA WILSON DOS SANTOS LIMA	1549,24	105,99	0,50	0,15	0,25	0,06	12,00	1,49	
27	12	RUA RIO DE JANEIRO	3006,34	353,00	0,50	0,15	0,25	0,06	9,00	1,49	
28	13	RUA DIEGO ANTONIO FELÚ	1338,90	250,49	0,00	0,15	0,25	0,06	5,50	1,19	
29	14	RUA PEDRO DALPIVA	2945,18	487,72	0,00	0,15	0,25	0,05	6,00	1,49	
30	15	RUA DAVID KUFFEL	1093,30	161,67	0,00	0,15	0,25	0,05	7,00	1,49	
31	16	VILA RURAL	1405,00	242,00	0,00	0,15	0,25	0,05	6,00	1,49	
TOTAL			32339,72	4215,36							



GOVERNO MUNICIPAL

GESTÃO 2025 - 2028

DIVISÃO DE PLANEJAMENTO E PROJETOS

Empreendimento:
PAVIMENTAÇÃO ASFÁLTICA

Endereço da Obra:
PLANTA DE LOCALIZAÇÃO

Prancha:

Po1

01

PLANTA DE LOCALIZAÇÃO

- PLANTA

- QUADRO DE ÁREAS

Extensão:

Área:

32.339,72 m²

Chefe Executivo Municipal:

ÁLVARO D. C. SCOLARO

PREFEITO MUNICIPAL

Autor do projeto:

LUCAS KIYOSHI YAMAZAKI

CREA-PR 81.408D

Data:

Outubro/2025

Escola:

Indicada

Desenhista:

Lily Any P.

Documento assinado com certificado PKCS7 por:

- ALVARO DENIS CENI SCOLARO (29/10/2025 14:51:46 - CPF: 00937888940)

Documento assinado eletronicamente por:

Lucas Kiyoshi Yamazaki (29/10/2025 15:10:30)

Nome do arquivo:

2025102915103064.pdf

Aponte a sua câmera e verifique a autenticidade:



<https://dss.paranacidade.org.br/validaAssinatura.htm?controle=2025102915103064>