


Esc. horizontal: 1:1000
Esc. Vertical: 1:1000

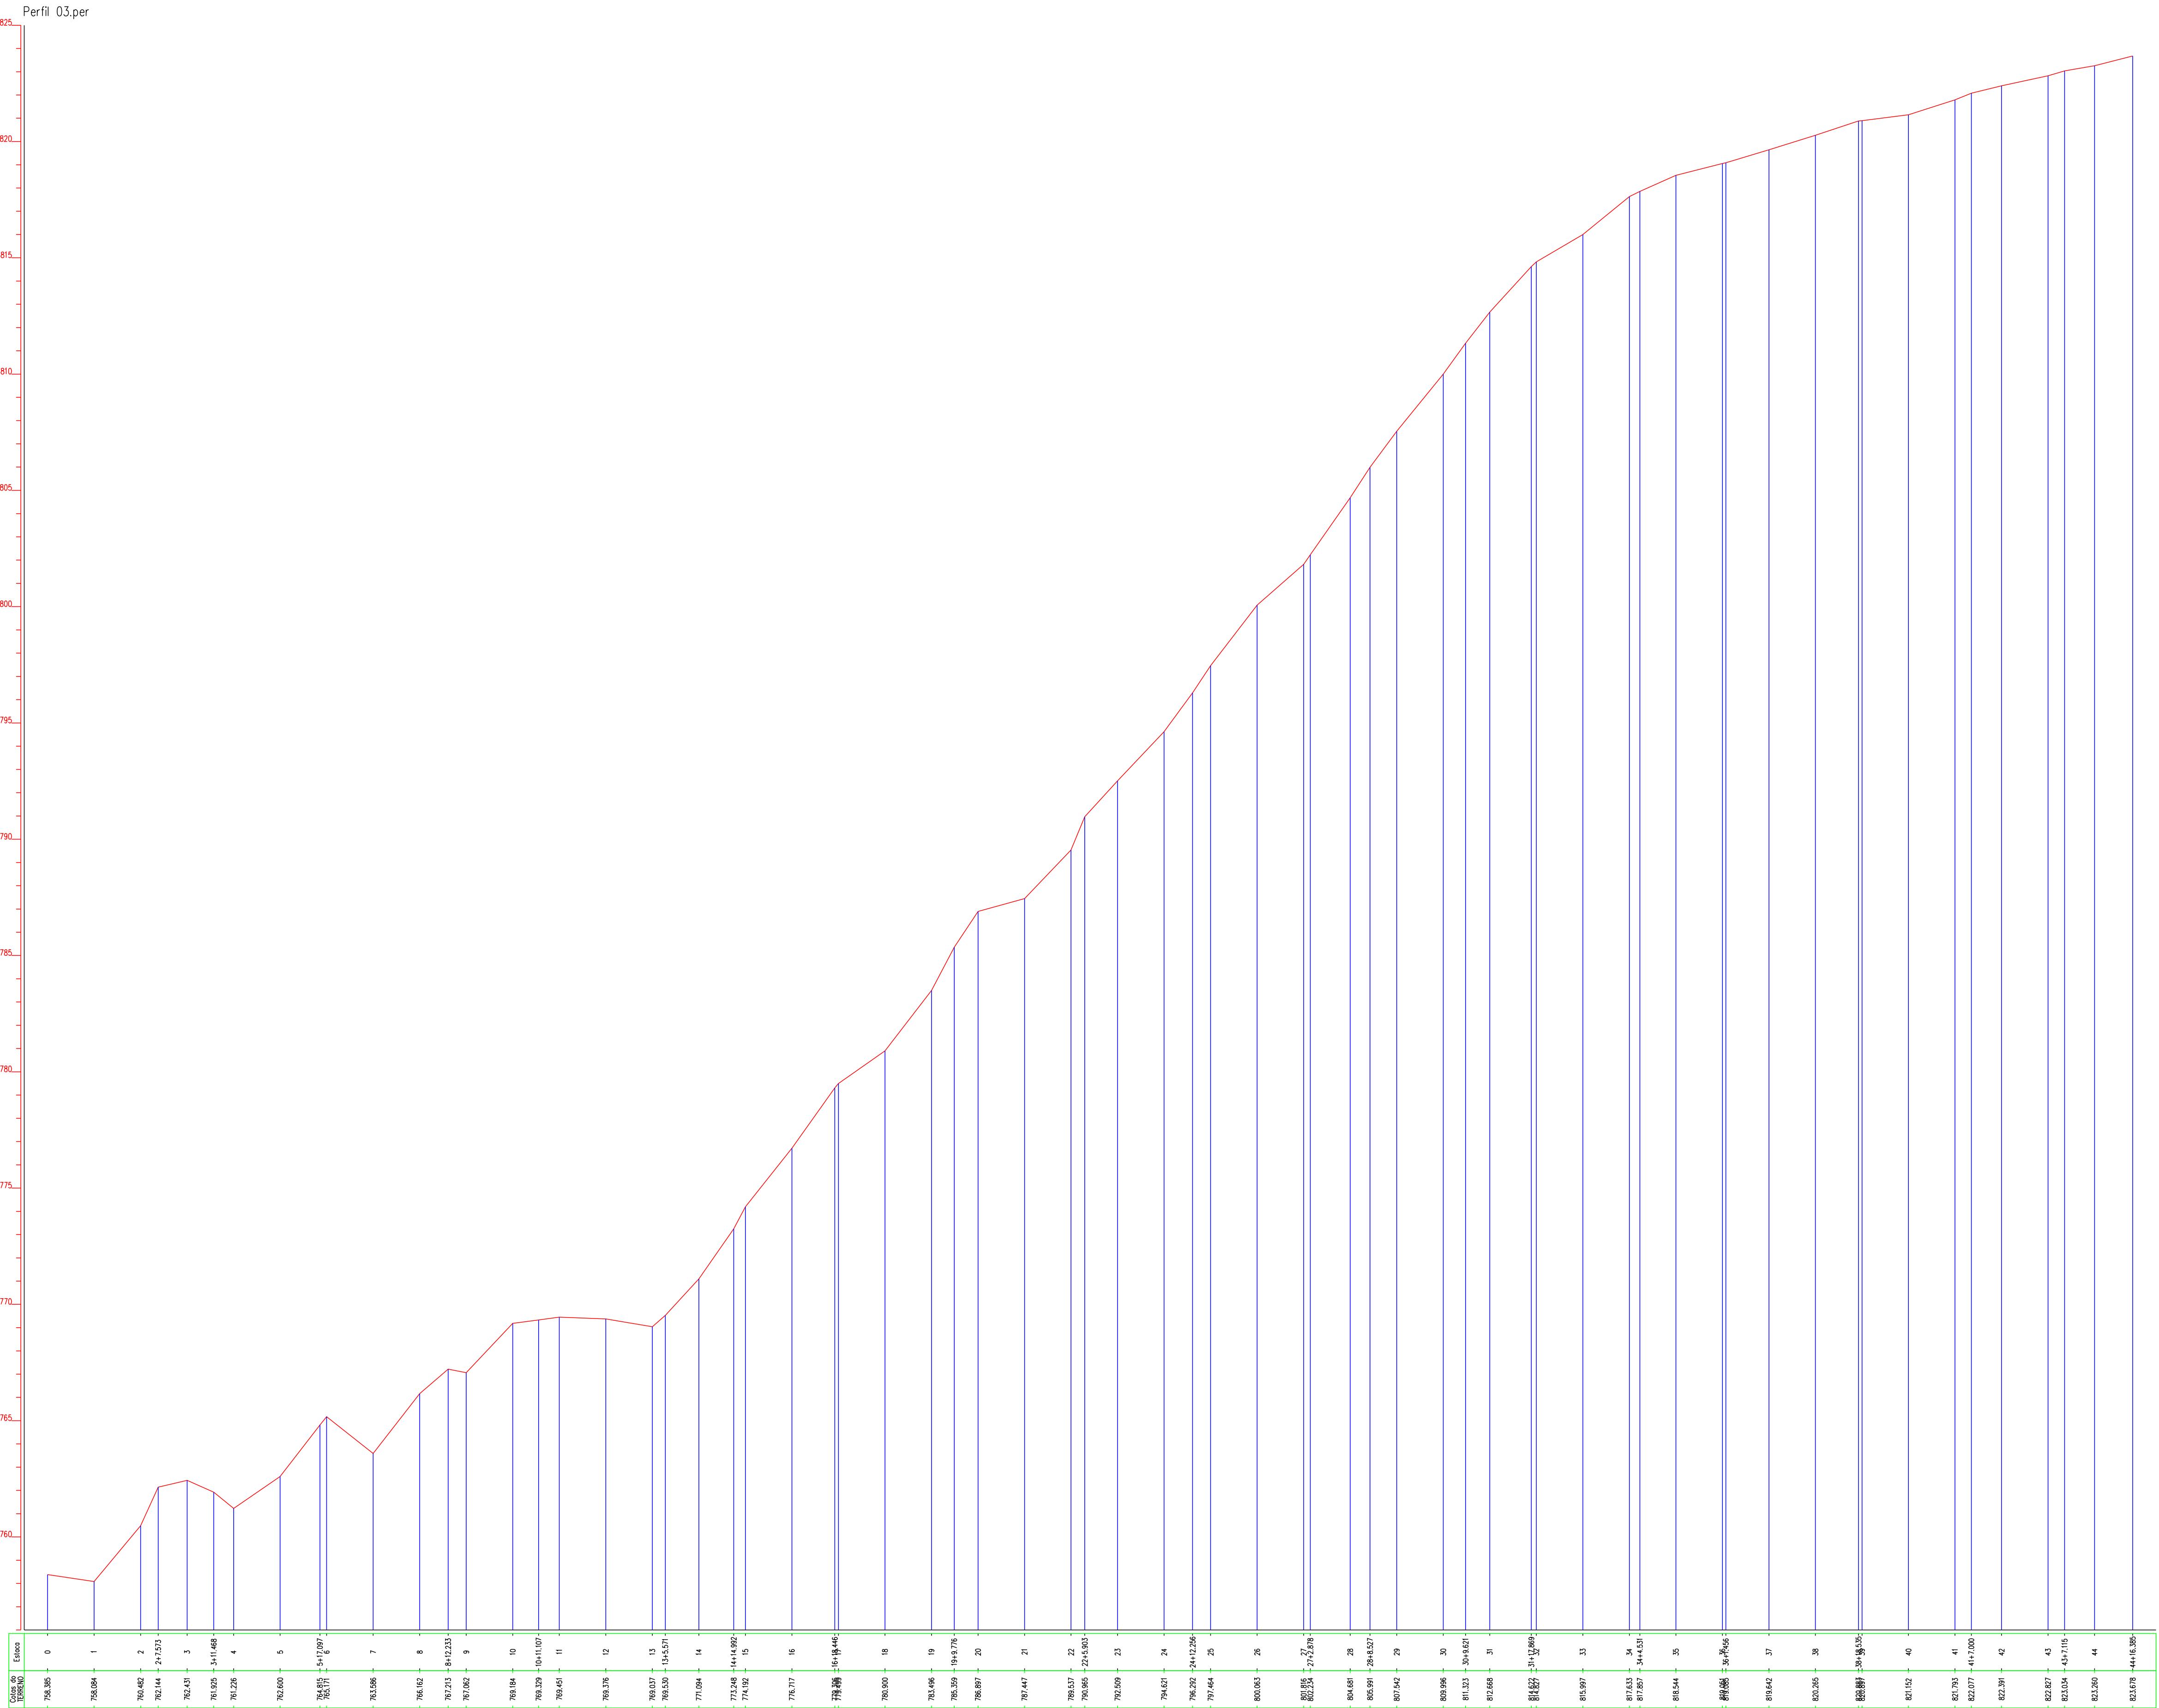

Esc.: 1:500



GEOMAPA

Serviços Topográficos

[46] 3242-3617

Rua Voluntário da Pátria, 3939 - Chopinzinho/PR

PERFIL LONGITUDINAL E SEÇÕES TRANSVERSAIS

Folha ÚNICA

Propriedade: Comunidade Capinzal - Alto Vitória

Proprietário: Município de Chopinzinho

Município: Chopinzinho - PR

Cartório: Chopinzinho - PR

Área:

Data: 11/07/2025

Escala: No Desenho

QUADRO DE ÁREAS

Assinado de forma digital por FABIANO BARANOSKI 6864902 2025.08.15 08:28:31 -03'00'

FABIANO BARANOSKI CFT-PR 0568664902

PLANTA DE SITUAÇÃO