


Esc. horizontal: 1:1000
Esc. Vertical: 1:1000

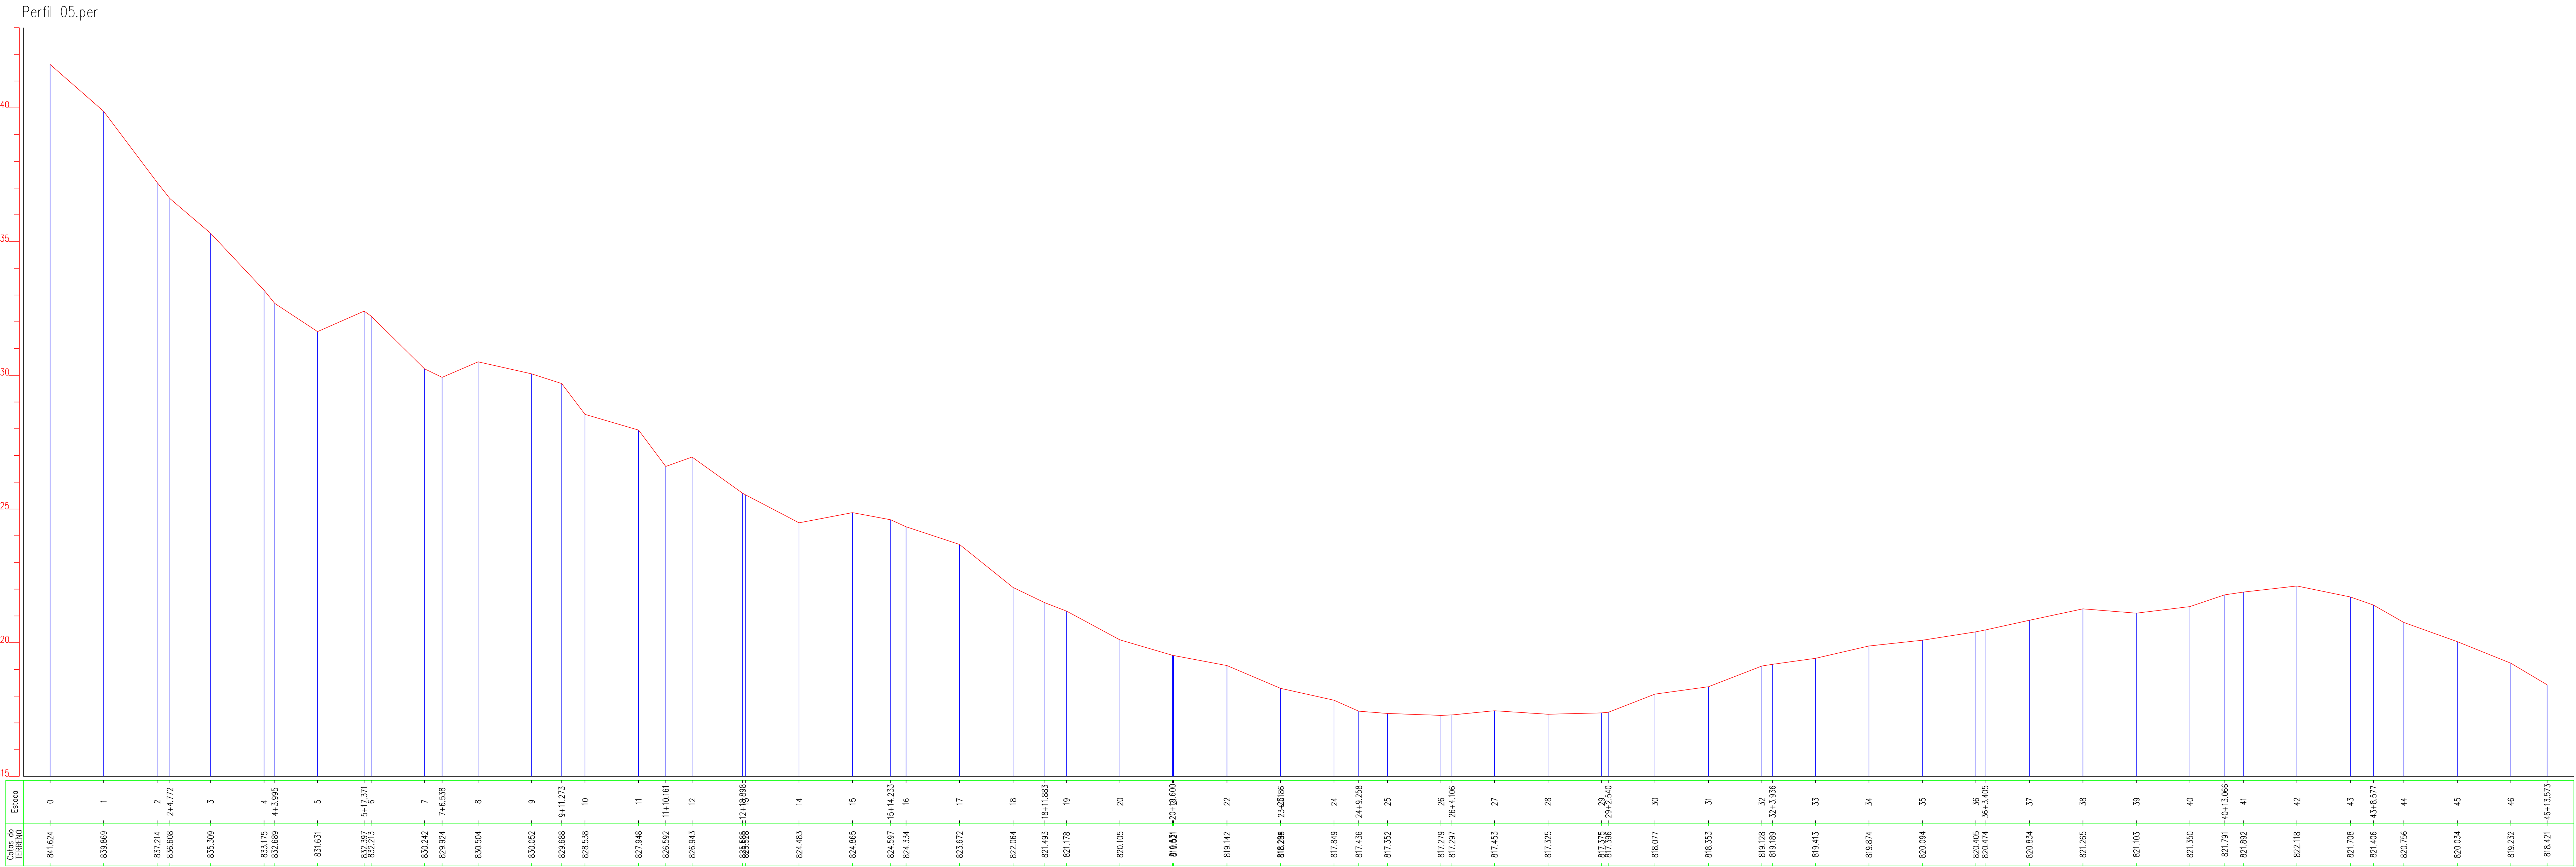

Esc.: 1:500



GEOMAPA

Serviços Topográficos

[46] 3242-3617

Rua Voluntário da Pátria, 3939 - Chopinzinho/PR

PERFIL LONGITUDINAL E SEÇÕES TRANSVERSAIS		Folha ÚNICA
Propriedade: Comunidade Capinzal - Alto Vitória		
Proprietário: Município de Chopinzinho		
Município: Chopinzinho - PR		
Cartório: Chopinzinho - PR		
Área:		
Data: 11/07/2025		
Escala: No Desenho		
QUADRO DE ÁREAS		Quadro de Assinaturas:
		MUNICÍPIO DE CHOPINZINHO 7599 Prop.: 5414000160 Assinado em nome digital por FABIANO BARANOSKI 0569 6864902 Data: 2025.08.11 11:02:18 -03'00'
		Prefeitura Municipal de Chopinzinho
		FABIANO BARANOSKI 0569 6864902 Assinado em nome digital por FABIANO BARANOSKI 0569 6864902 Data: 2025.08.15 08:30:48 -03'00'
		Resp. Téc.: Fabiano Baranowski CFT-PR 05696864902

PLANTA DE SITUAÇÃO