


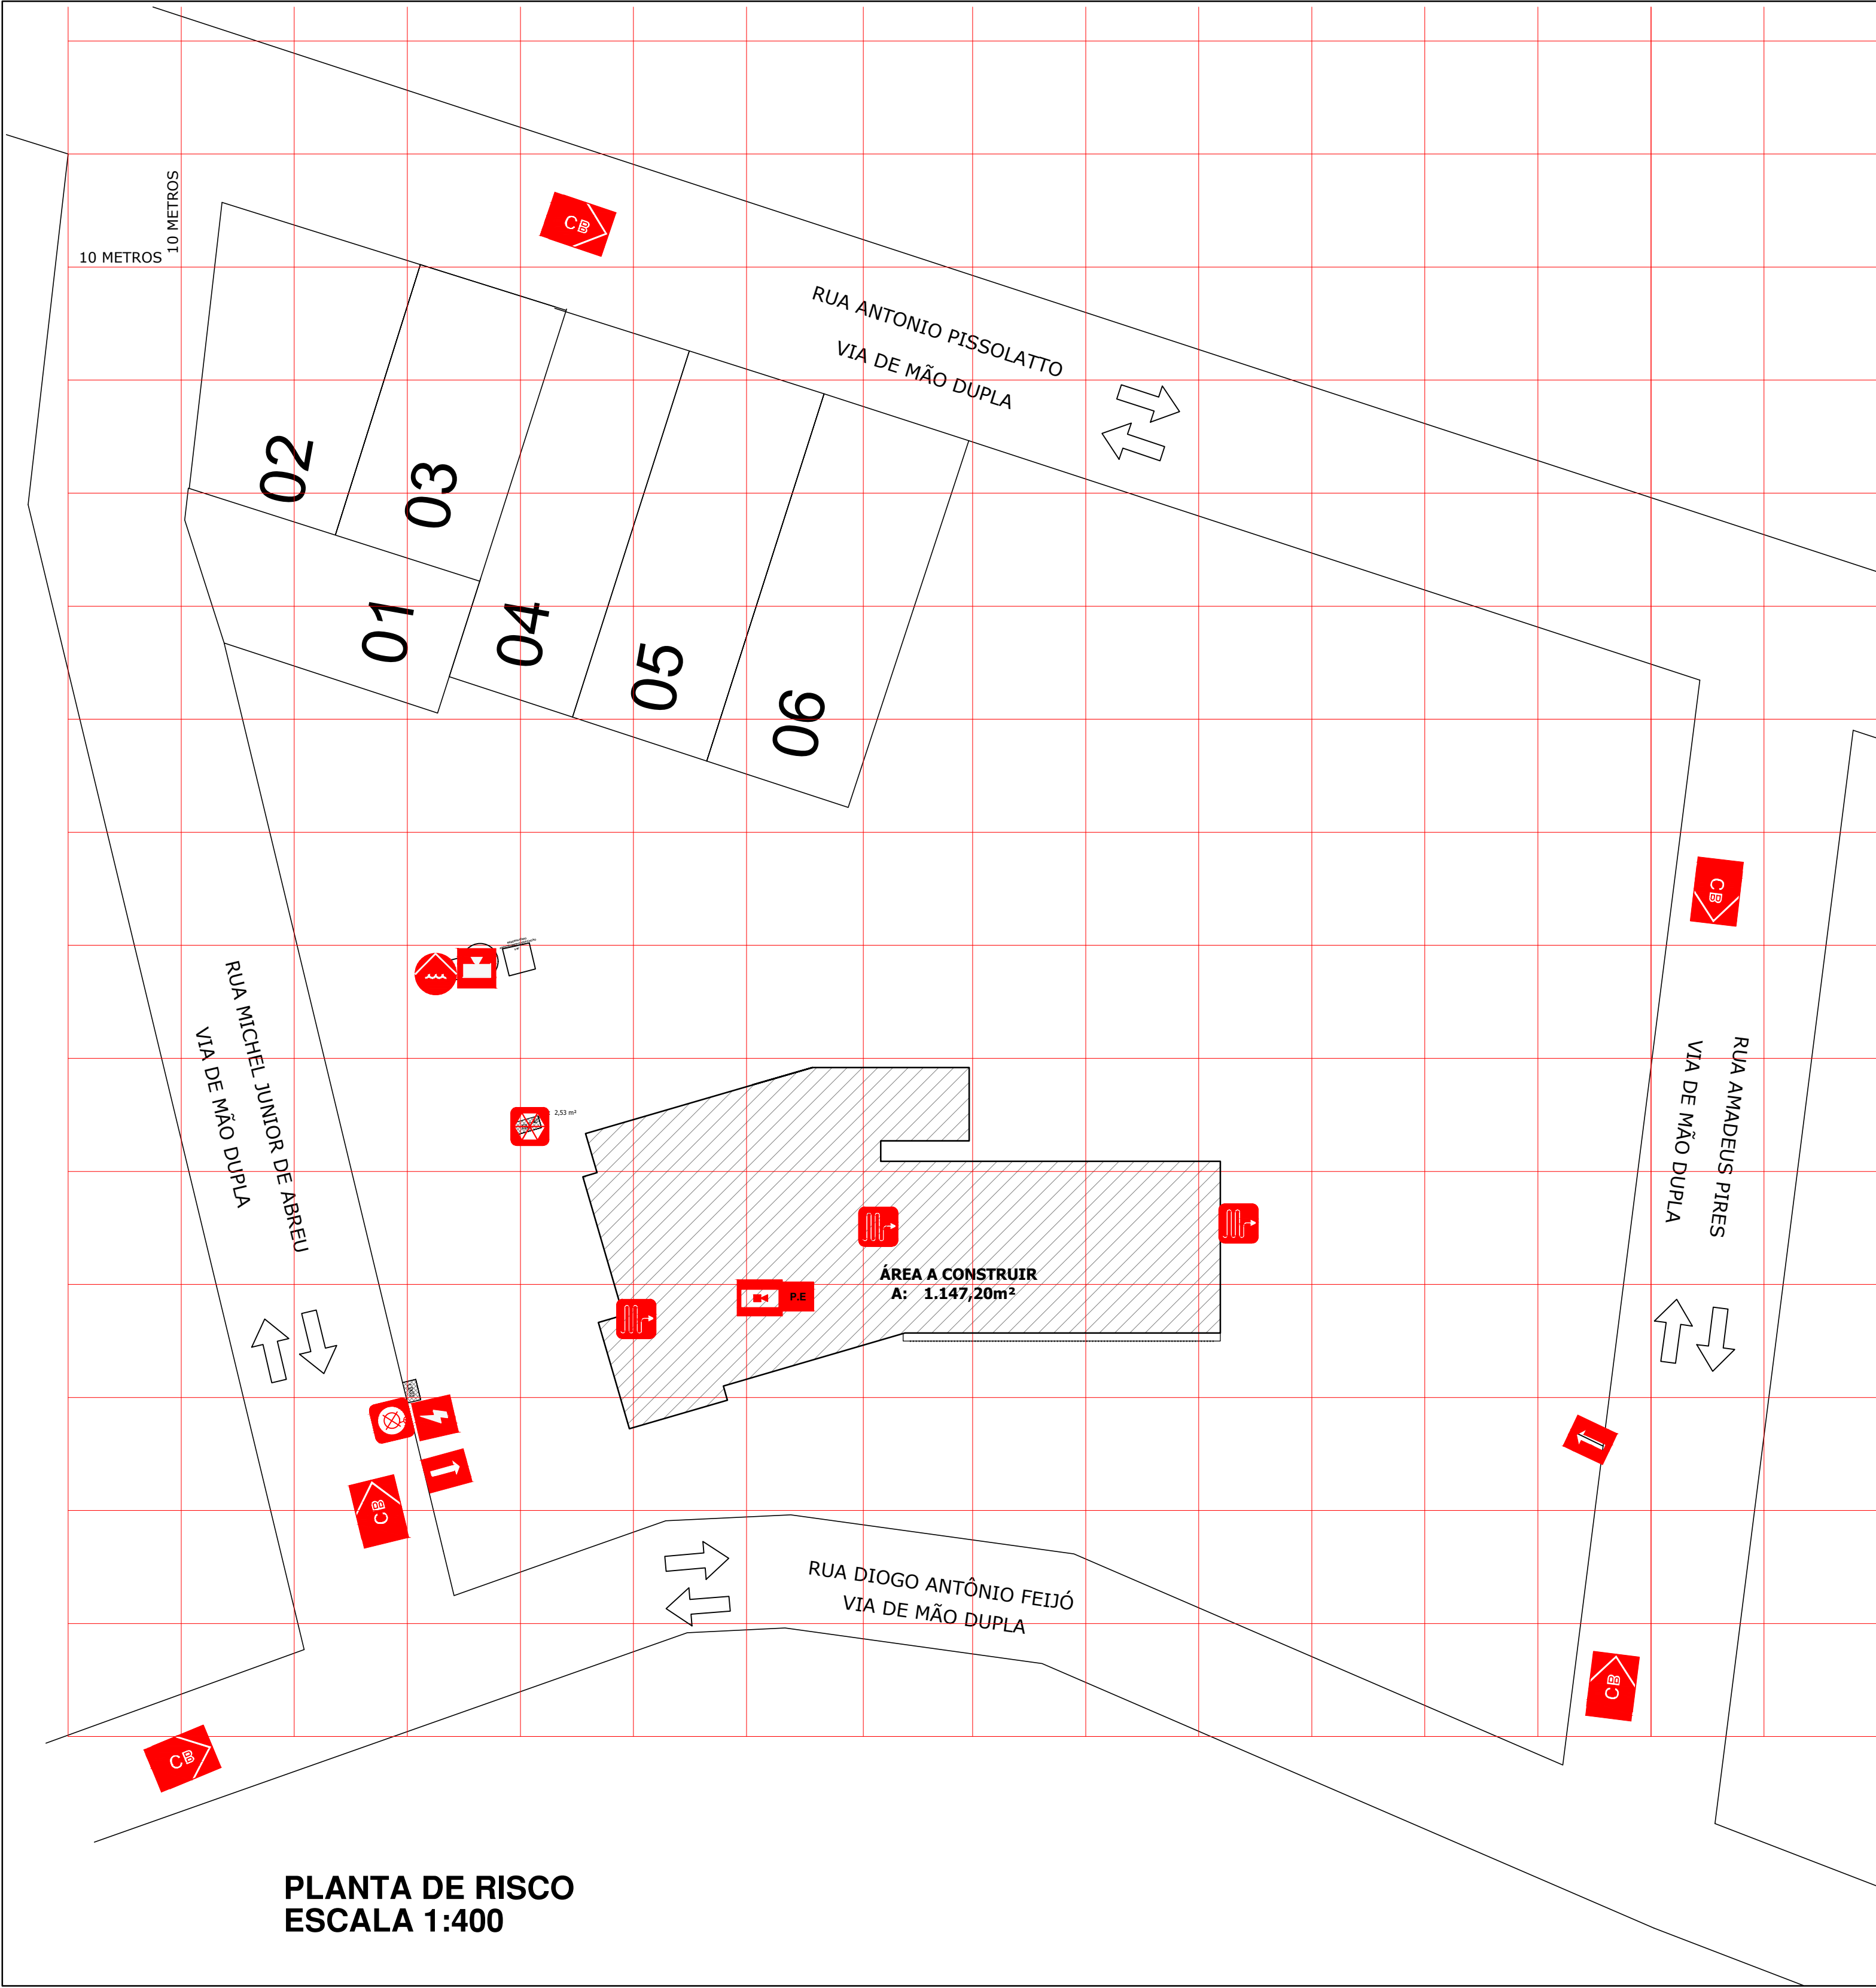

PLANTA DE RISCO
ESCALA 1:400

RISCO ELÉTRICO

VIATURA DOS BOMBEIROS

ENTRADA PARA O CB

CENTRAL DE ALARME E DETECÇÃO

P.E
PLANO DE EMERGÊNCIA

HIDRANTE DE RECALQUE

HIDRANTE INTERNO/EXTERNO

RESERVA DE INCÊNDIO

BOMBA DE INCÊNDIO

CENTRAL GLP

Edson Ricardo Poletto
ARQUITETO E URBANISTA
CAU-PR A126686-1

R. Washington Luiz
Nº 4074 - Sala 01
Chopinzinho-PR
inove.projetos1@gmail.com
|46| 99921|8878
|46| 99121|8878

PLANO DE SEGURANÇA CONTRA INCÊNDIO E PÂNICO

IDENTIFICAÇÃO DA EDIFICAÇÃO E/OU ÁREA DE RISCO

PAVIMENTO OU SETOR	OCUPAÇÃO	C.I (M3/m2)	Nº de Pavimentos	Pé Direito (m)	Área (m2)
TÉRREO	ASILOS - H2	350	01	3,00	1.147,20

ALTURA

TÉRREO

RISCO

RM

Área existente (m2)

0,00

Área total (m2)

1.073,39

MEDIDAS DE SEGURANÇA CONTRA INCÊNDIO

☒ Acesso de viaturas do Corpo de Bombeiros	☒ Iluminação de emergência
☐ Separação entre edificações	☒ Detecção e Alarme de Incêndio
☒ Segurança estrutural nas edificações - TRRF	☒ Sinalização de emergência
☐ Compartimentação horizontal	☒ Extintores de incêndio
☒ Controle de material de acabamento	☒ Hidrantes e mangotinhos
☒ Saídas de emergência	☐ Chuveiros automáticos
☐ Elevador de emergência	☐ Resfriamento
☐ Controle de fumaça	☐ Espuma
☒ Plano de emergência	☒ Brigada de incêndio

RESERVATÓRIOS

INFERIOR

0 m²

SUPERIOR

0 m²

RTI

0 m²

SPK

0,00

HISTÓRICO DE ATUALIZAÇÃO/SUBSTITUIÇÃO DO PSCIP

Data	Discriminação da atualização/substituição	Nº do PSCIP
-	-	-
-	-	-
-	-	-

Obra / Endereço

ASSOCIAÇÃO DE PROTEÇÃO AO IDOSO DE CHOPINZINHO - APIC

Rua Diogo Antônio Feijó esq. com rua Michel Júnior de Abreu, bairro Frei Vito

Área

1.147,20 M²

Occupação

ASILOS - H2

PARA USO DO CBMPR

Prancha

01
05

Conteúdo da Prancha

PLANTA DE RISCO

Proprietário/ Responsável pelo uso

ASSOCIAÇÃO DE PROTEÇÃO AO IDOSO DE CHOPINZINHO - APIC

CNPJ: 31.987.686/0001-60

Escala

INDICADA

Responsável Técnico

EDSON RICARDO POLETO

CAU/BR: A126686-1

Desenho/Data

Marisa 05/2025