



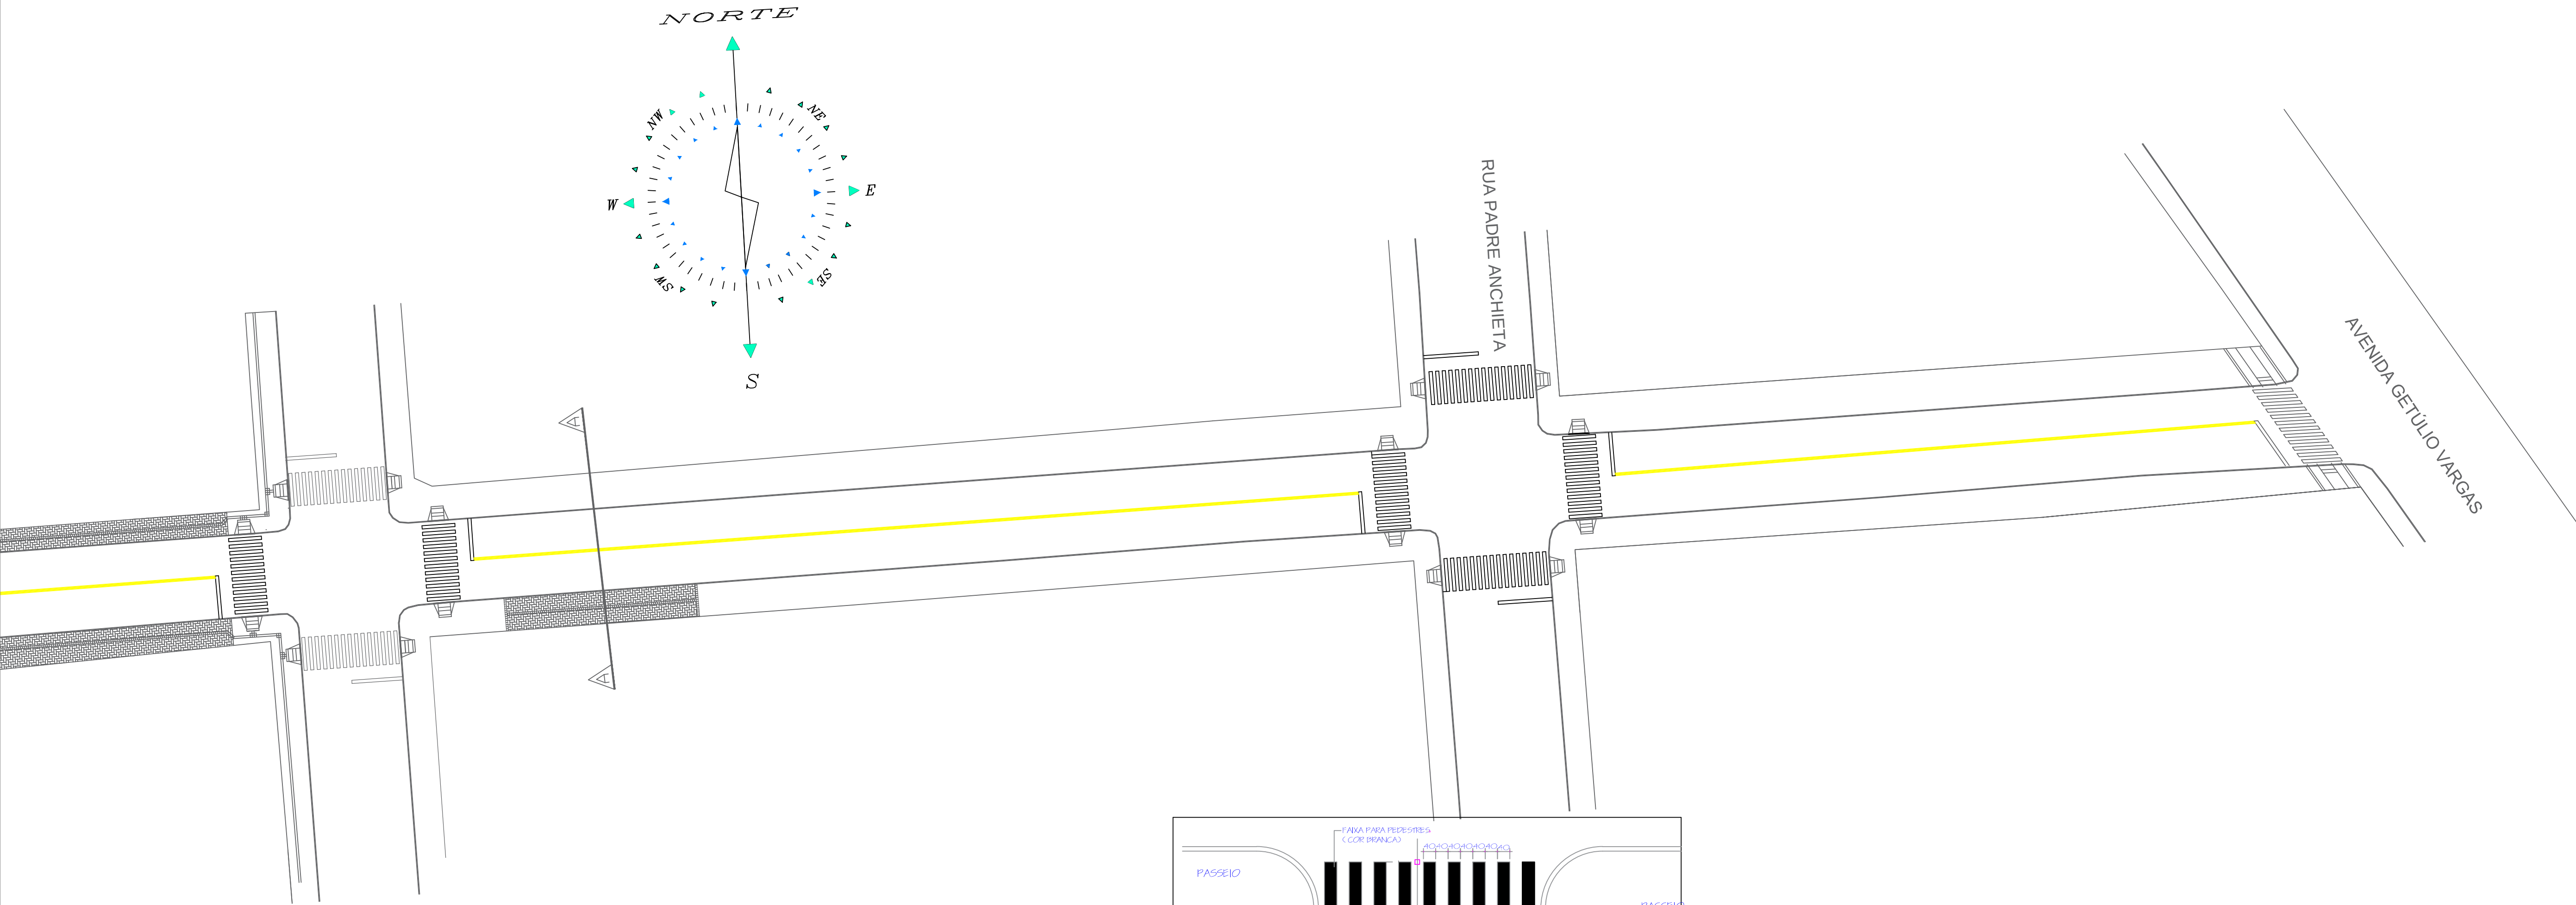

PROJETO SINALIZAÇÃO HORIZONTAL
RUA CORONEL SANTIAGO DANTAS
ESCALA: 1/400

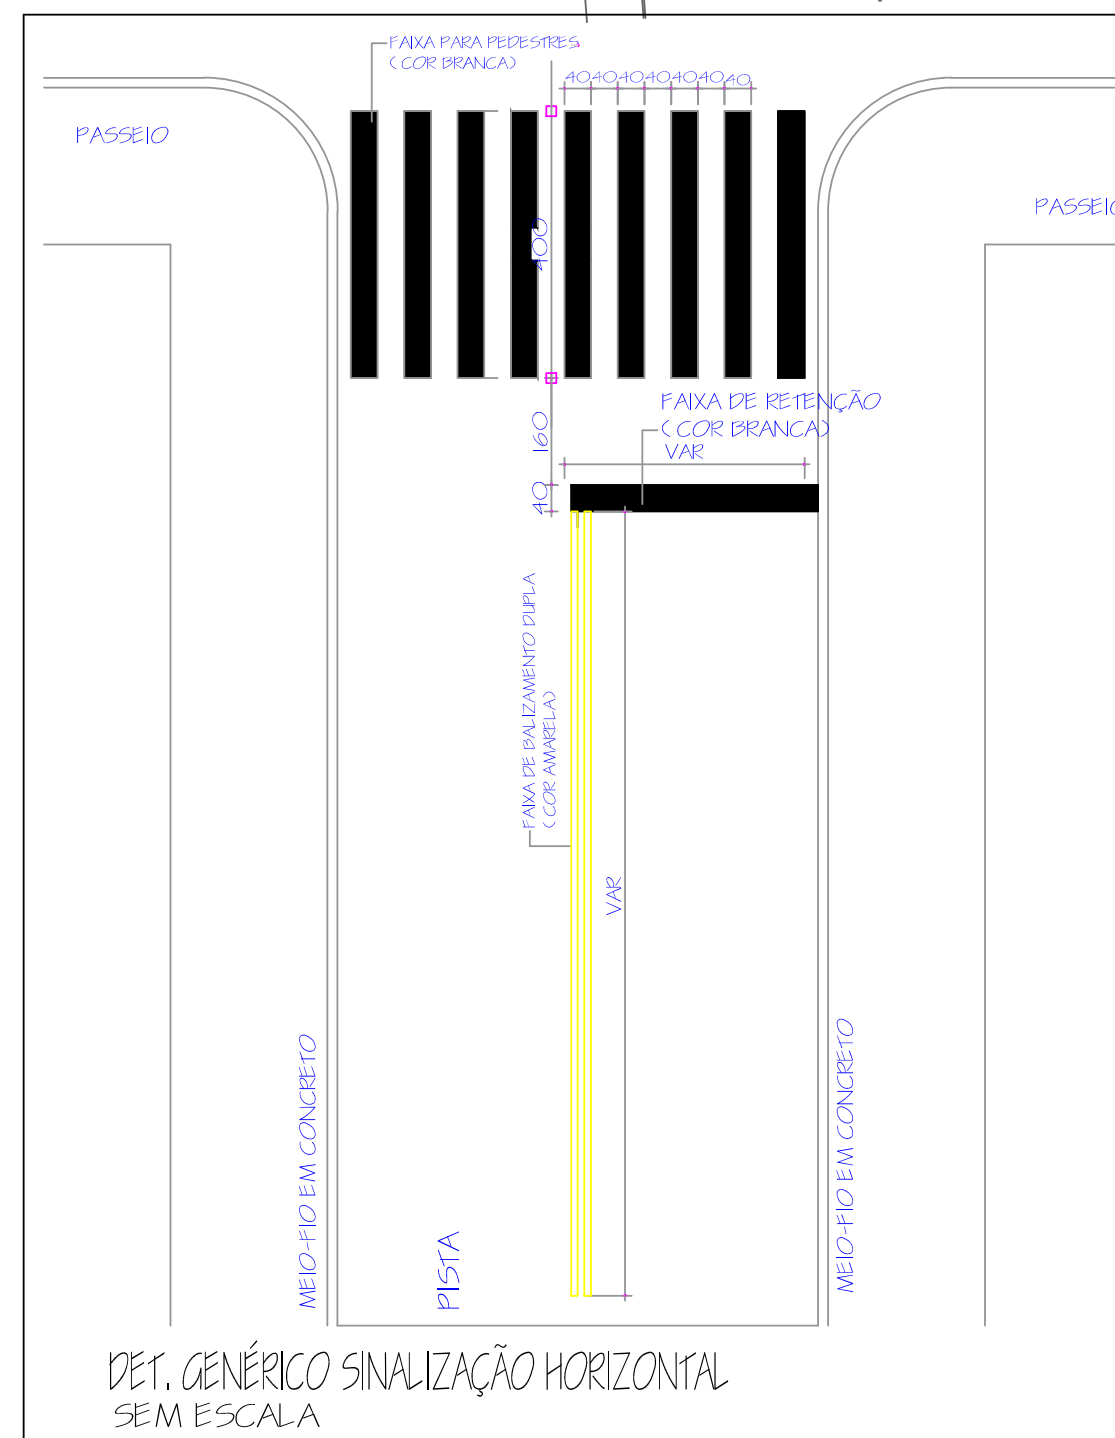



GOVERNO MUNICIPAL
GESTÃO 2025 - 2028
DIVISÃO DE PLANEJAMENTO E PROJETOS

Empreendimento:
RECAPEAMENTO DE VIAS URBANAS

Endereço da Obra:
RUA CORONEL SANTIAGO DANTAS

Prancha: Po1 04	Título das plantas: PLANTA SINALIZAÇÃO HORIZONTAL	Chefe Executivo Municipal: ÁLVARO D. C. SCOLARO PREFEITO MUNICIPAL
Data: Outubro/2025	Extensão: Indicada	Área: 12.119,09 Desenhista: Leopoldo
Autor do projeto: LUCAS KIYOSHI YAMAZAKI CREA-PR 81.406D		

Documento assinado com certificado PKCS7 por:

- ALVARO DENIS CENI SCOLARO (18/10/2025 06:58:11 - CPF: 00937888940)

Documento assinado eletronicamente por:

Lucas Kiyoshi Yamazaki (18/10/2025 07:04:45)

Nome do arquivo:

2025101807044586.pdf

Aponte a sua câmera e verifique a autenticidade:



<https://dss.paranacidade.org.br/validaAssinatura.htm?controle=2025101807044586>