

SUB-TRECHO 01 (0"PP" A E-19)

ESCALA: 1:500



	ÁREA DE CORTE
	ÁREA DE ATERRO

VOLUME TOTAL			
Trecho	Volum. Corte Acum. (m3)	Volum Aterro Acum. (m3)	Volume Líquido (m3)
01	5434,48	2791,69	2642,79
02	365,52	578,21	-212,69
TOTAL	5800,00	3369,90	2430,10


NOTAS
1. ESTE PROJETO É PROPRIEDADE DO PROJETISTA REGISTRADO NO SELO. CONFORME LEI N°. 5194/86 NÃO DEVE SER UTILIZADO PARA QUALQUER OUTRA FINALIDADE QUE NÃO SE RELACIONE COM A EXECUÇÃO DA PRESENTE EDIFICAÇÃO, SENDO TERMINANTEMENTE VEDADA SUA COLOCAÇÃO A DISPOSIÇÃO DE TERCEIROS
2. O PROJETISTA NÃO SE RESPONSABILIZARÁ POR EVENTUAIS ALTERAÇÕES DESTES PROJETO DURANTE SUA EXECUÇÃO. QUALQUER MODIFICAÇÃO, O MESMO DEVE SER CONTACTADO.
3. ESTE PROJETO FOI BASEADO NO LAY-OUT E INFORMAÇÕES FORNECIDAS PELO ARQUITETO OU PROPRIETÁRIO.
4. QUALQUER MODIFICAÇÃO OU DÚVIDA DEVERÁ SER IMEDIATAMENTE COMUNICADA POR ESCRITO AO PROJETISTA.

APROVAÇÕES/OBSERVAÇÕES

PREFEITURA MUNICIPAL CHOPINZINHO - PR				
Rua Miguel Procopio Kurpel, 3811, Bairro São Miguel, Chopinzinho - PR Fone: (46) 3242-8600				
Obr	PAVIMENTAÇÃO ASFÁLTICA			
CPA Ametista, Chopinzinho - PR				
Projeto	Proprietário			
LUCAS KIYOSHI YAMAZAKI CREA-PR 81408/D		PREFEITURA MUNICIPAL DE CHOPINZINHO - PR PREFEITO MUNICIPAL ALVARO DENIS CENI SCOLARO		
Projeto	TERRAPLENAGEM			
Conteúdo	- CURVAS DE NÍVEL. - SEÇÃO TRANSVERSAL. - VOLUME DE CORTE E ATERRO. - LEGENDAS.			Prancha 01 Conjunto 01 Fim. 22
Data	Outubro de 2025	Escala	Indicada	Desenho
LUCAS		Confirmação	Revisor	

SUB-TRECHO 02 (E-19 A E-38)

ESCALA: 1:500

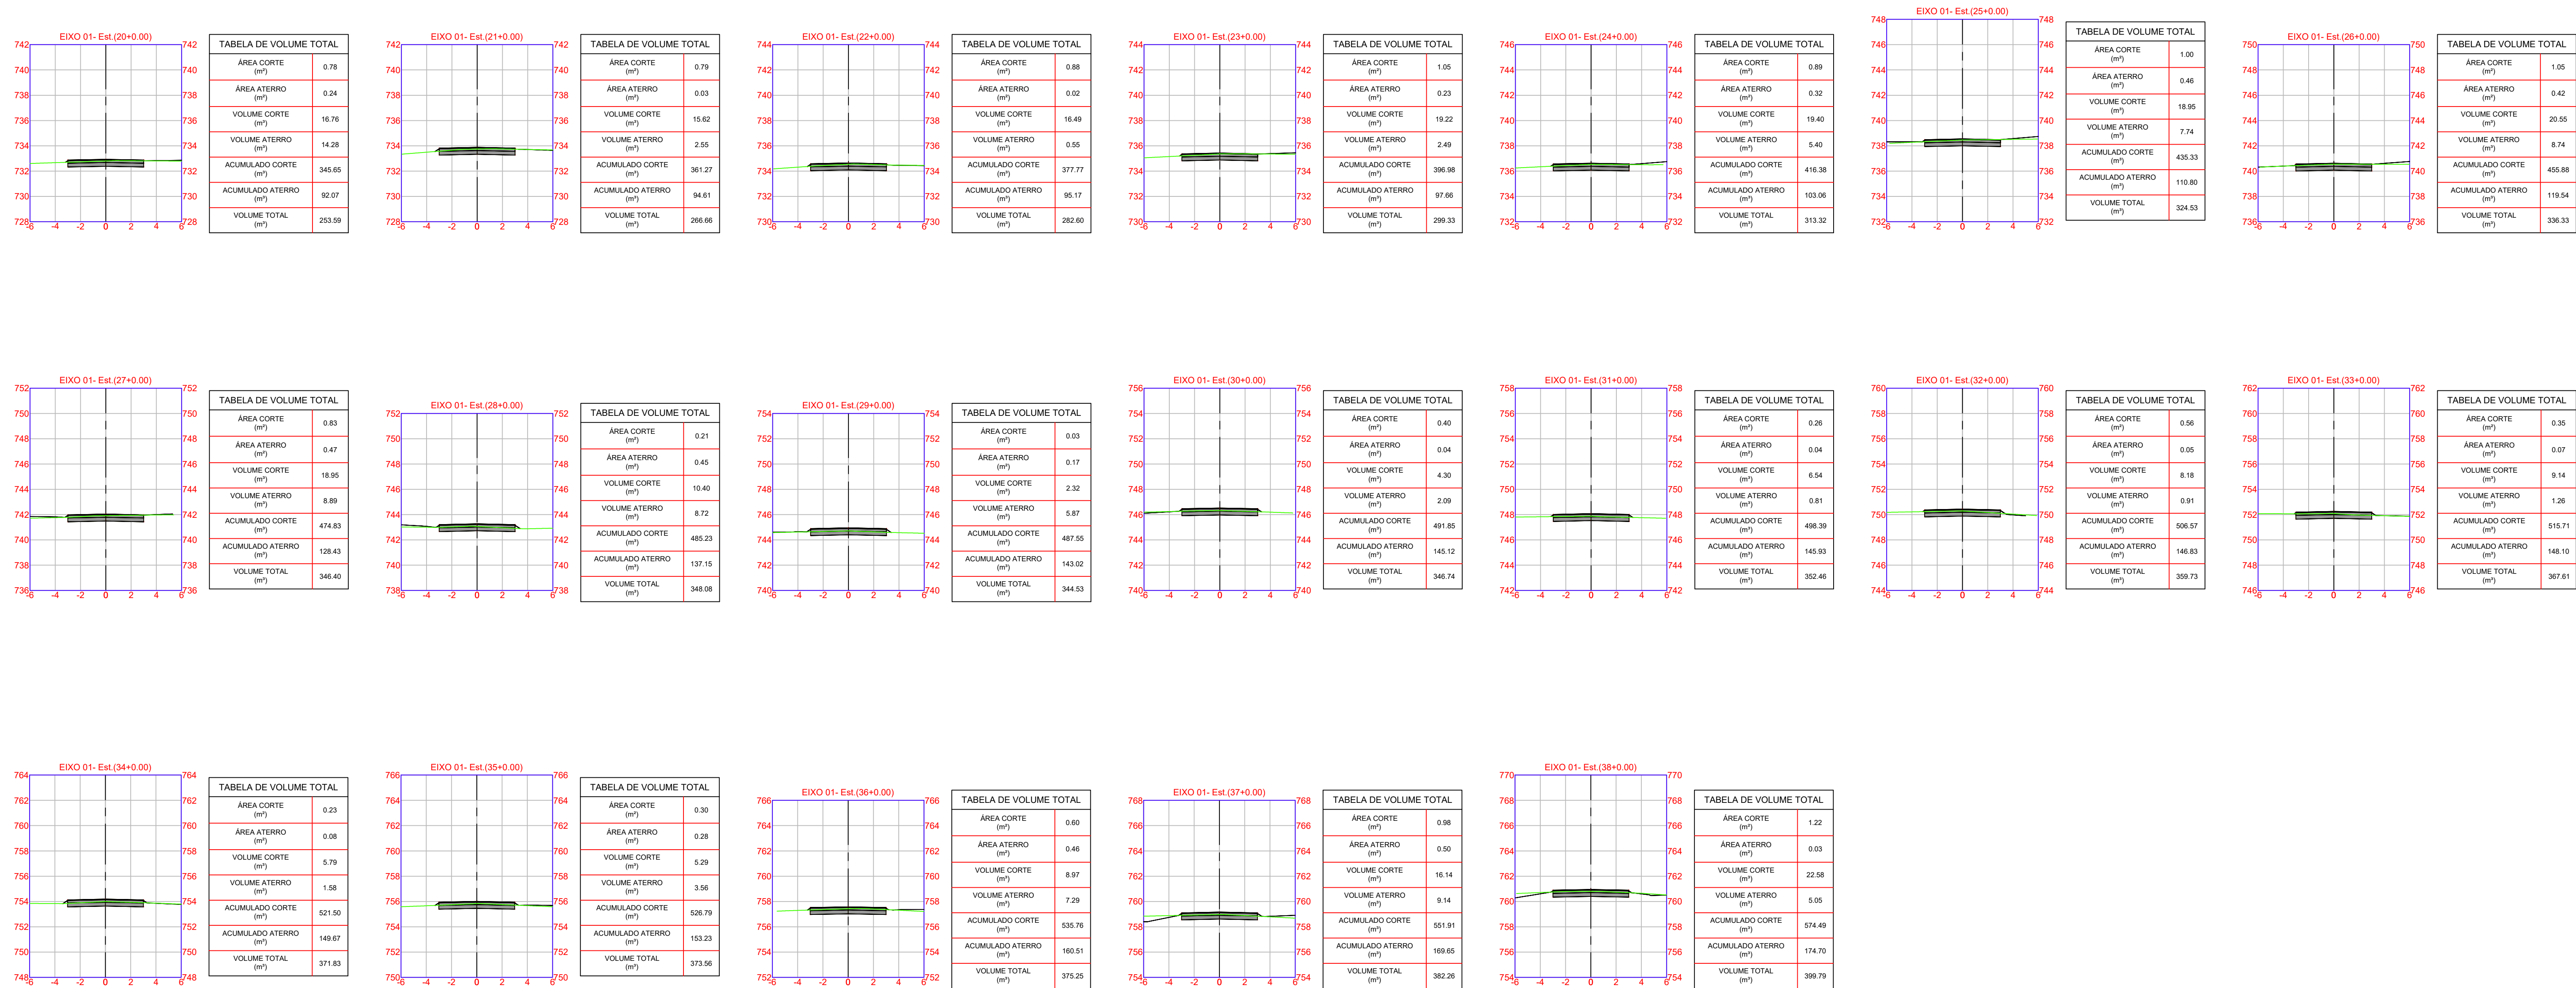



	ÁREA DE CORTE
	ÁREA DE ATERRO

VOLUME TOTAL			
Trecho	Volum. Corte Acum. (m3)	Volum Aterro Acum. (m3)	Volume Líquido (m3)
01	5434,48	2791,69	2642,79
02	365,52	578,21	-212,69
TOTAL	5800,00	3369,90	2430,10

NOTAS
1. ESTE PROJETO É PROPRIEDADE DO PROJETISTA REGISTRADO NO SELO. CONFORME LEI N°. 5194/86 NÃO DEVE SER UTILIZADO PARA QUALQUER OUTRA FINALIDADE QUE NÃO SE RELACIONE COM A EXECUÇÃO DA PRESENTE EDIFICAÇÃO, SENDO TERMINANTEMENTE VEDADA SUA COLOCAÇÃO A DISPOSIÇÃO DE TERCEIROS. 2. O PROJETISTA NÃO SE RESPONSABILIZARÁ POR EVENTUAIS ALTERAÇÕES DESTES PROJETO DURANTE SUA EXECUÇÃO. QUALQUER MODIFICAÇÃO, O MESMO DEVE SER CONTACTADO. 3. ESTE PROJETO FOI BASEADO NO LAY-OUT E INFORMAÇÕES FORNECIDAS PELO ARQUITETO OU PROPRIETÁRIO. 4. QUALQUER MODIFICAÇÃO OU DÚVIDA DEVERÁ SER IMEDIATAMENTE COMUNICADA POR ESCRITO AO PROJETISTA.

APROVAÇÕES/OBSERVAÇÕES

PREFEITURA MUNICIPAL CHOPINZINHO - PR	
Rua Miguel Proódpio Kurpiat, 3811, Bairro São Miguel, Chopinzinho - PR Fone: (46) 3242-8600	
Obr	PAVIMENTAÇÃO ASFÁLTICA
CPA Ametista, Chopinzinho - PR	
Projetado	Proprietário
LUCAS KIYOSHI YAMAZAKI CREA-PR 81408/D	
PREFEITURA MUNICIPAL DE CHOPINZINHO - PR PREFEITO MUNICIPAL ALVARO DENIS CENI SCOLARO	
Projeto	TERRAPLENAGEM
Conteúdo	- CURVAS DE NÍVEL. - SEÇÃO TRANSVERSAL. - VOLUME DE CORTE E ATERRRO. - LEGENDAS.
Data	Outubro de 2025
Escala	Indicada
Desenho	LUCAS
Conferência	Revisor
Prancha	02
Conjunto	01
Prm.	22
100	

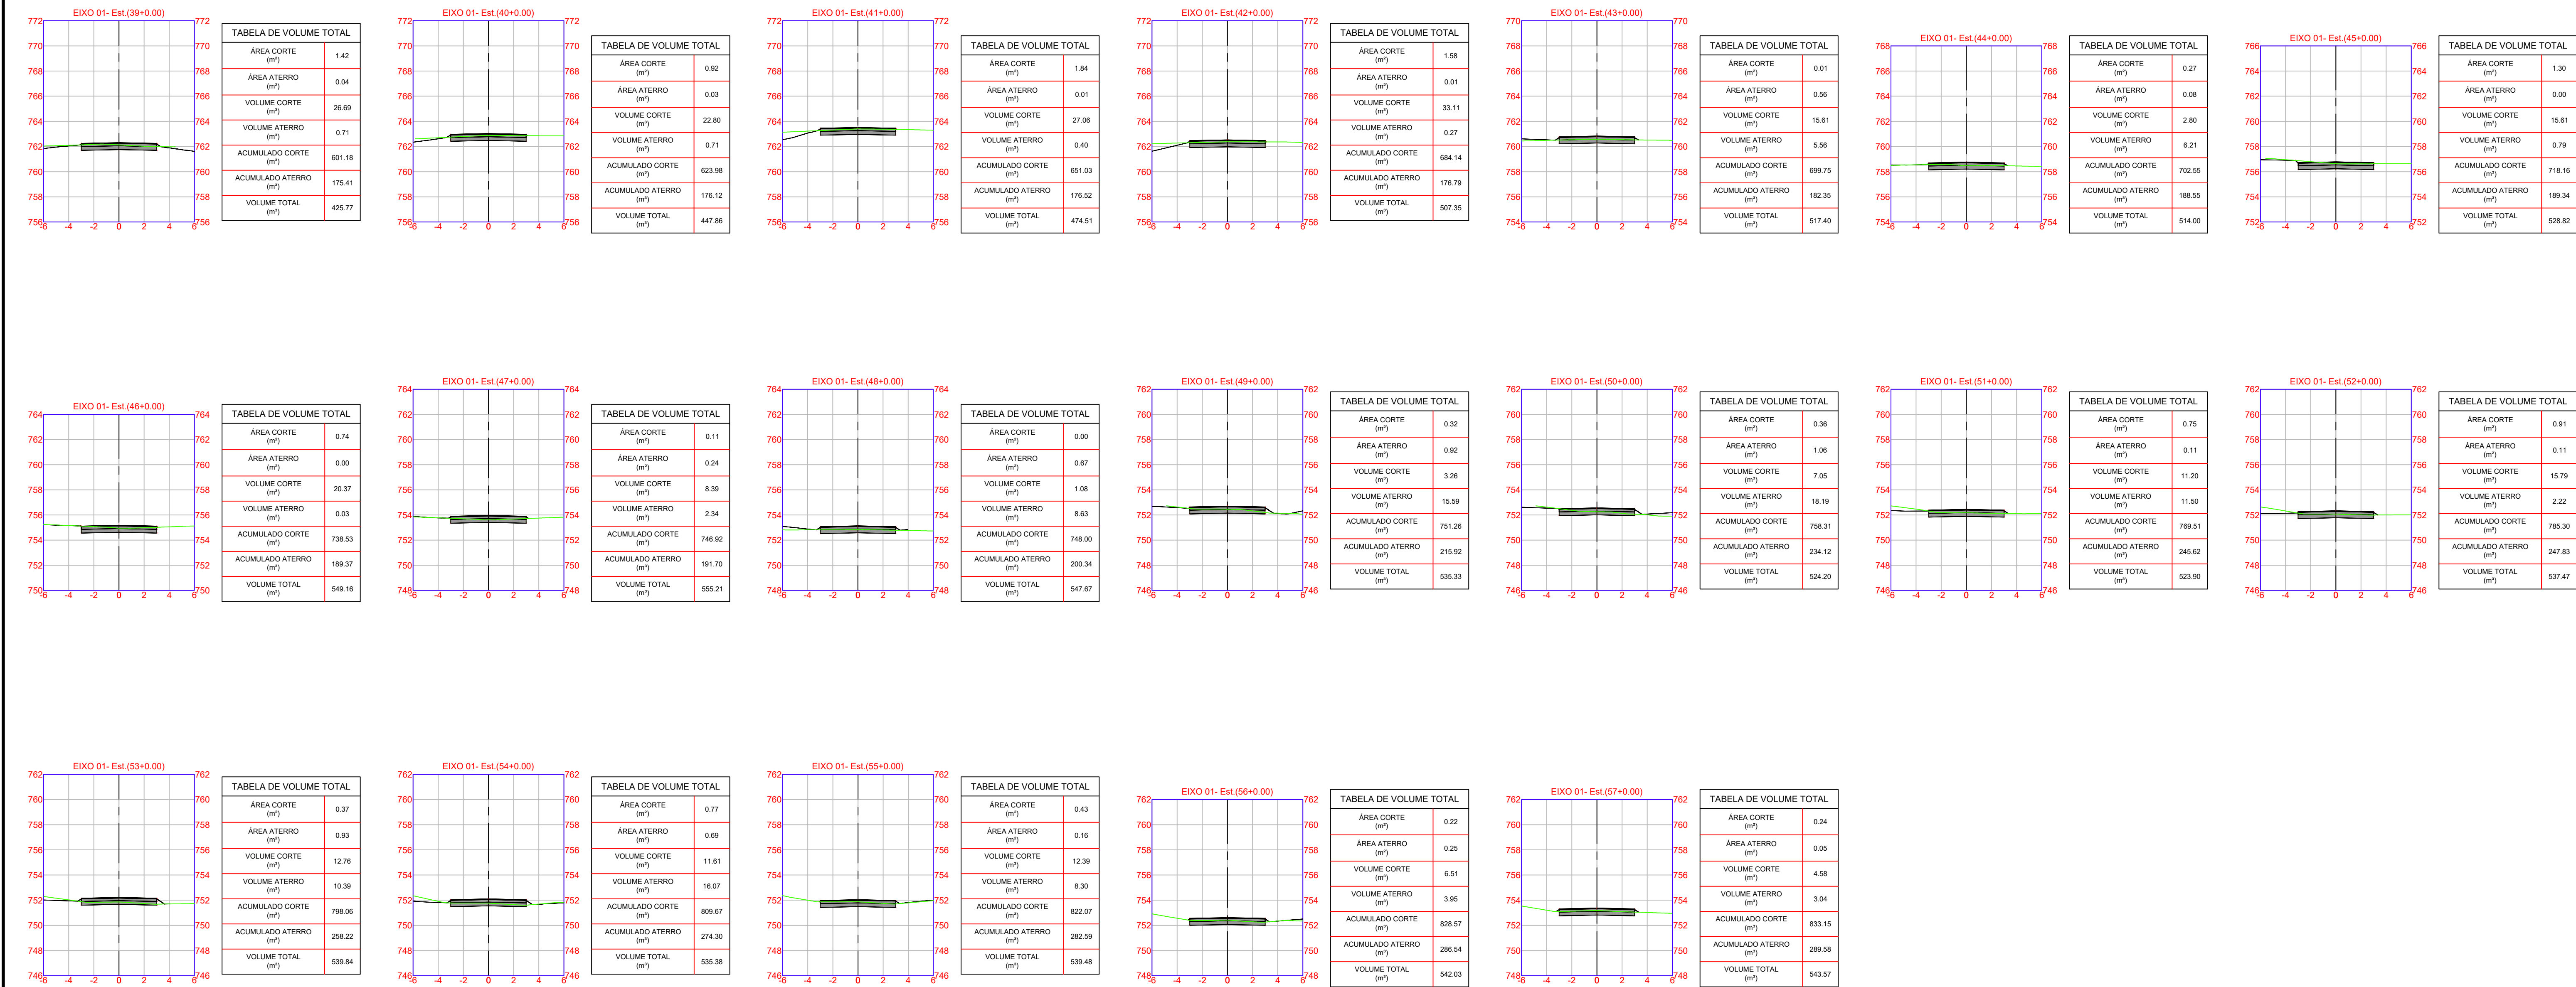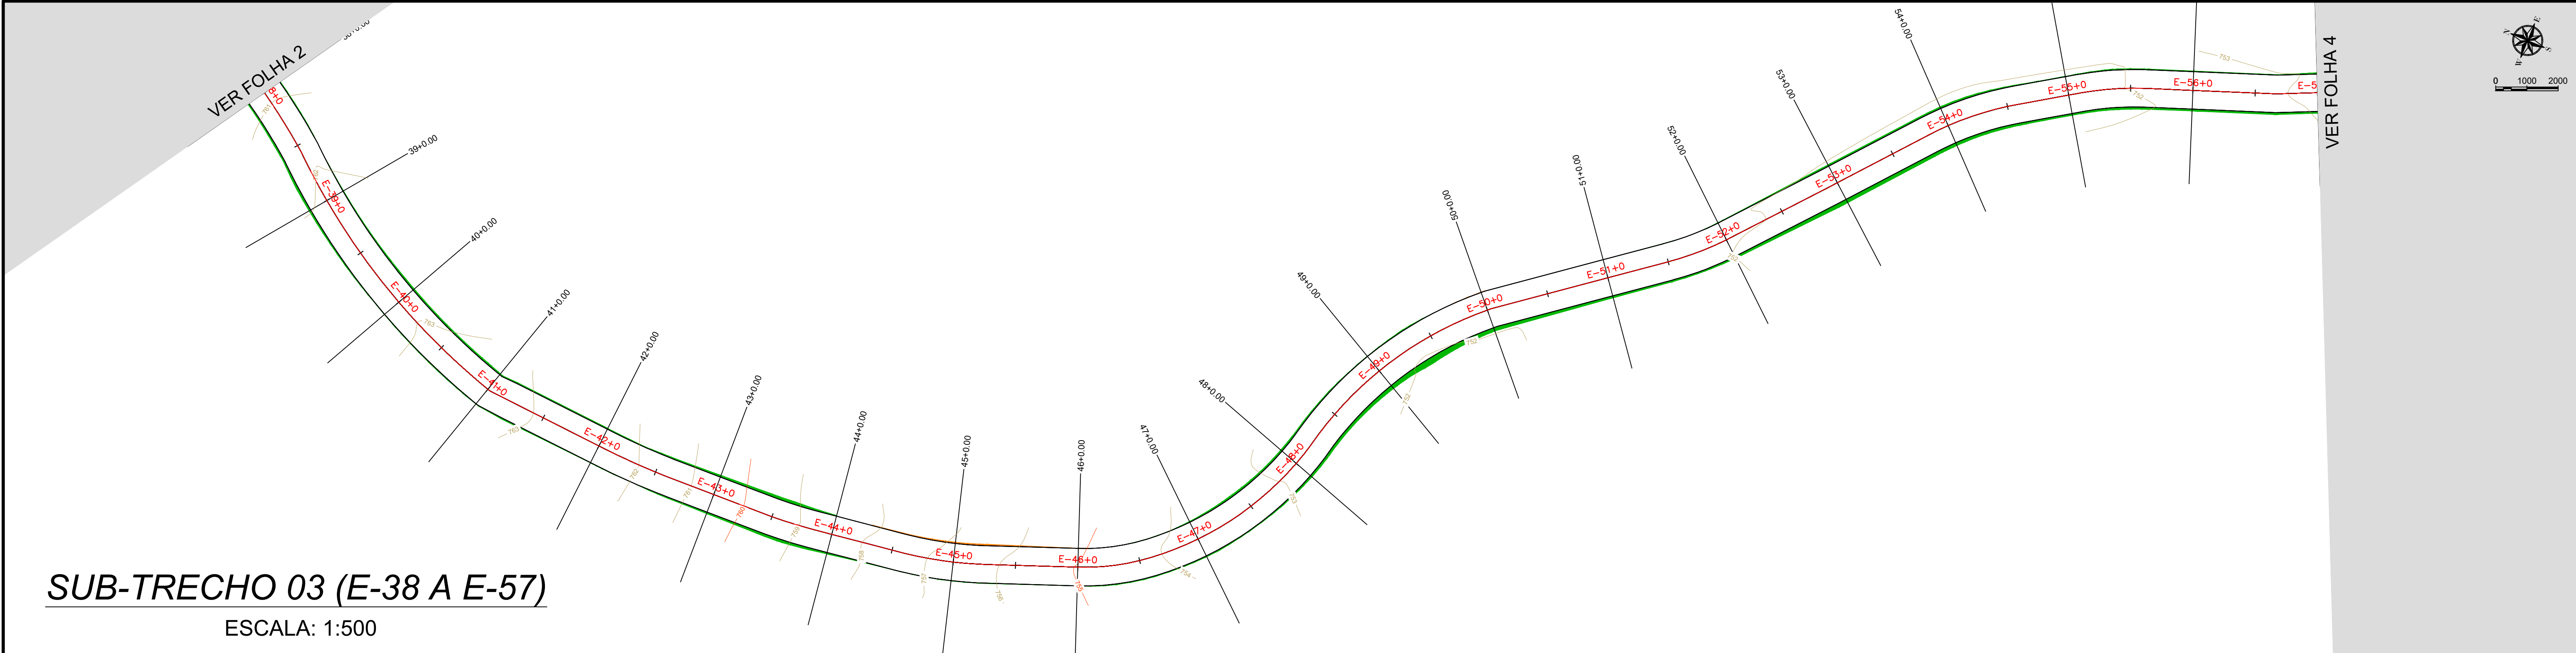

	ÁREA DE CORTE
	ÁREA DE ATERRO

VOLUME TOTAL			
Trecho	Volum. Corte Acum. (m3)	Volum Aterro Acum. (m3)	Volume Líquido (m3)
01	5434,48	2791,69	2642,79
02	365,52	578,21	-212,69
TOTAL	5800,00	3369,90	2430,10


NOTAS
1. ESTE PROJETO É PROPRIEDADE DO PROJETISTA REGISTRADO NO SELO. CONFORME LEI N°. 5194/86 NÃO DEVE SER UTILIZADO PARA QUALQUER OUTRA FINALIDADE QUE NÃO SE RELACIONE COM A EXECUÇÃO DA PRESENTE EDIFICAÇÃO, SENDO TERMINANTEMENTE VEDADA SUA COLOCAÇÃO A DISPOSIÇÃO DE TERCEIROS
2. O PROJETISTA NÃO SE RESPONSABILIZARÁ POR EVENTUAIS ALTERAÇÕES DESTES PROJETO DURANTE SUA EXECUÇÃO. QUALQUER MODIFICAÇÃO, O MESMO DEVE SER CONTACTADO.
3. ESTE PROJETO FOI BASEADO NO LAY-OUT E INFORMAÇÕES FORNECIDAS PELO ARQUITETO OU PROPRIETÁRIO.
4. QUALQUER MODIFICAÇÃO OU DÚVIDA DEVERÁ SER IMEDIATAMENTE COMUNICADA POR ESCRITO AO PROJETISTA.

APROVAÇÕES/OBSERVAÇÕES

PREFEITURA MUNICIPAL CHOPINZINHO - PR Rua Miguel Proódpio Kurpel, 3811, Bairro São Miguel, Chopinzinho - PR Fone: (46) 3242-8600	
Obr	PAVIMENTAÇÃO ASFÁLTICA CPA Ametista, Chopinzinho - PR
Projeto	Proprietário
LUCAS KIYOSHI YAMAZAKI CREA-PR 81408/D	
PREFEITURA MUNICIPAL DE CHOPINZINHO - PR PREFEITO MUNICIPAL ALVARO DENIS CENI SCOLARO	
Projeto	TERRAPLENAGEM
Conteúdo	- CURVAS DE NÍVEL. - SEÇÃO TRANSVERSAL. - VOLUME DE CORTE E ATERRO. - LEGENDAS.
Data	Outubro de 2025
Escala	Indicada
Desenho	LUCAS
Conferência	Revisor
Prancha	03 Conjunto 01 Folha 22

SUB-TRECHO 04 (E-57 A E-76)

ESCALA: 1:500

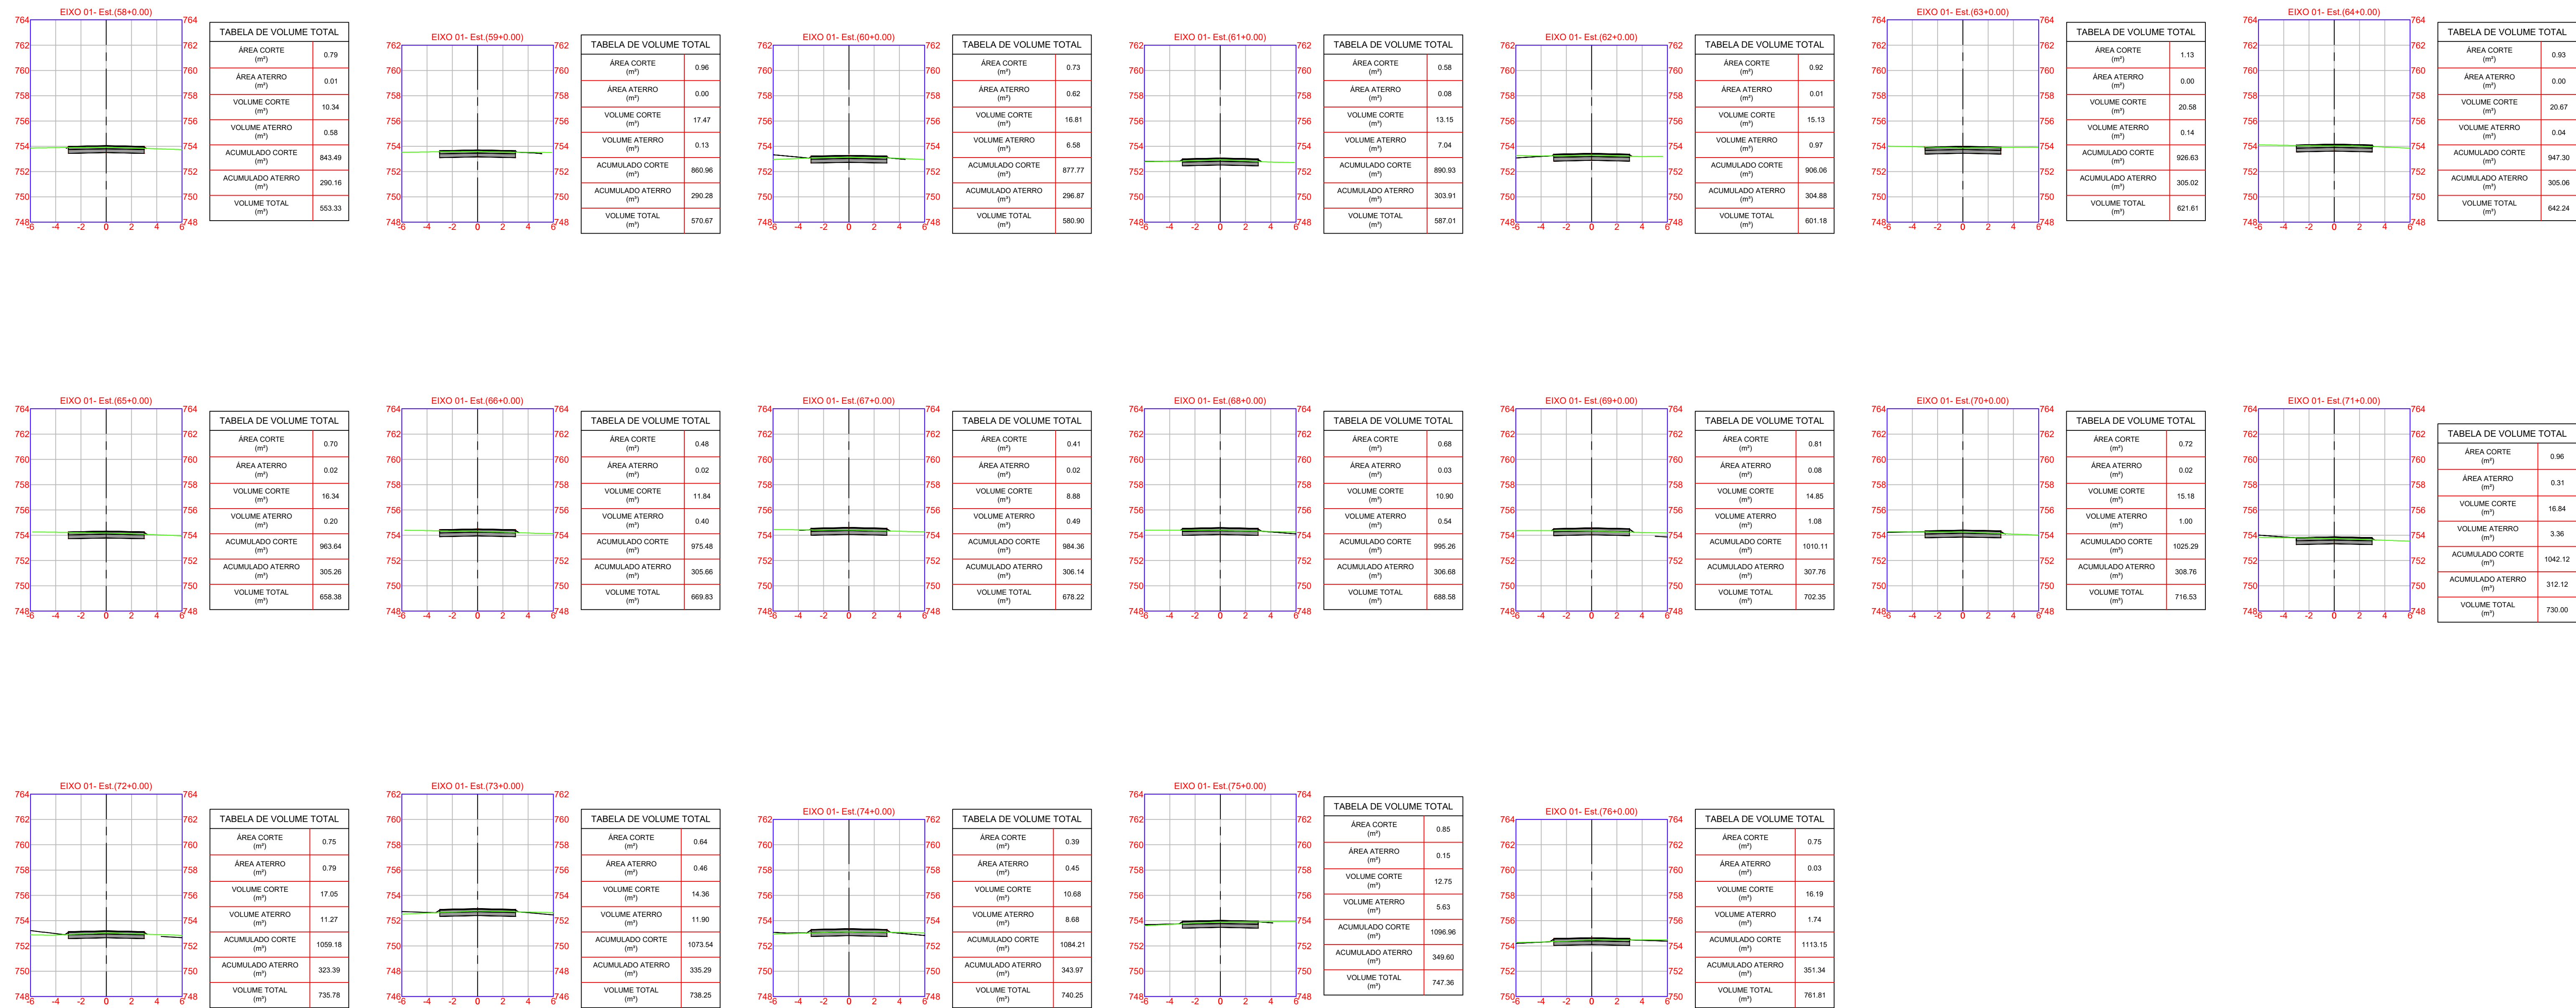

	ÁREA DE CORTE
	ÁREA DE ATERRO

VOLUME TOTAL			
Trecho	Volum. Corte Acum. (m3)	Volum Aterro Acum. (m3)	Volume Líquido (m3)
01	5434,48	2791,69	2642,79
02	365,52	578,21	-212,69
TOTAL	5800,00	3369,90	2430,10





NOTAS
1. ESTE PROJETO É PROPRIEDADE DO PROJETISTA REGISTRADO NO SELO. CONFORME LEI N°. 5194/86 NÃO DEVE SER UTILIZADO PARA QUALQUER OUTRA FINALIDADE QUE NÃO SE RELACIONE COM A EXECUÇÃO DA PRESENTE EDIFICAÇÃO, SENDO TERMINANTEMENTE VEDADA SUA COLOCAÇÃO A DISPOSIÇÃO DE TERCEIROS
2. O PROJETISTA NÃO SE RESPONSABILIZARÁ POR EVENTUAIS ALTERAÇÕES DESTES PROJETO DURANTE SUA EXECUÇÃO. QUALQUER MODIFICAÇÃO, O MESMO DEVE SER CONTACTADO.
3. ESTE PROJETO FOI BASEADO NO LAY-OUT E INFORMAÇÕES FORNECIDAS PELO ARQUITETO OU PROPRIETÁRIO.
4. QUALQUER MODIFICAÇÃO OU DÚVIDA DEVERÁ SER IMEDIATAMENTE COMUNICADA POR ESCRITO AO PROJETISTA.

APROVAÇÕES/OBSERVAÇÕES

PREFEITURA MUNICIPAL CHOPINZINHO - PR			
Rua Miguel Procopio Kurpel, 3811, Bairro São Miguel, Chopinzinho - PR			
Fone: (46) 3242-8600			
Obr	PAVIMENTAÇÃO ASFÁLTICA		
CPA Ametista, Chopinzinho - PR			
Projeto	Proprietário		
LUCAS KIYOSHI YAMAZAKI CREA-PR 81408/D		PREFEITURA MUNICIPAL DE CHOPINZINHO - PR PREFEITO MUNICIPAL ALVARO DENIS CENI SCOLARO	
Projeto	TERRAPLENAGEM		
Conteúdo	- CURVAS DE NÍVEL. - SEÇÃO TRANSVERSAL. - VOLUME DE CORTE E ATERRO. - LEGENDAS.		
Data		Escala	Indicada
Outubro de 2025		LUCAS	
Desenho		Conferência	Revisor
04		01	22

SUB-TRECHO 05 (E-76 A E-95)

ESCALA: 1:500

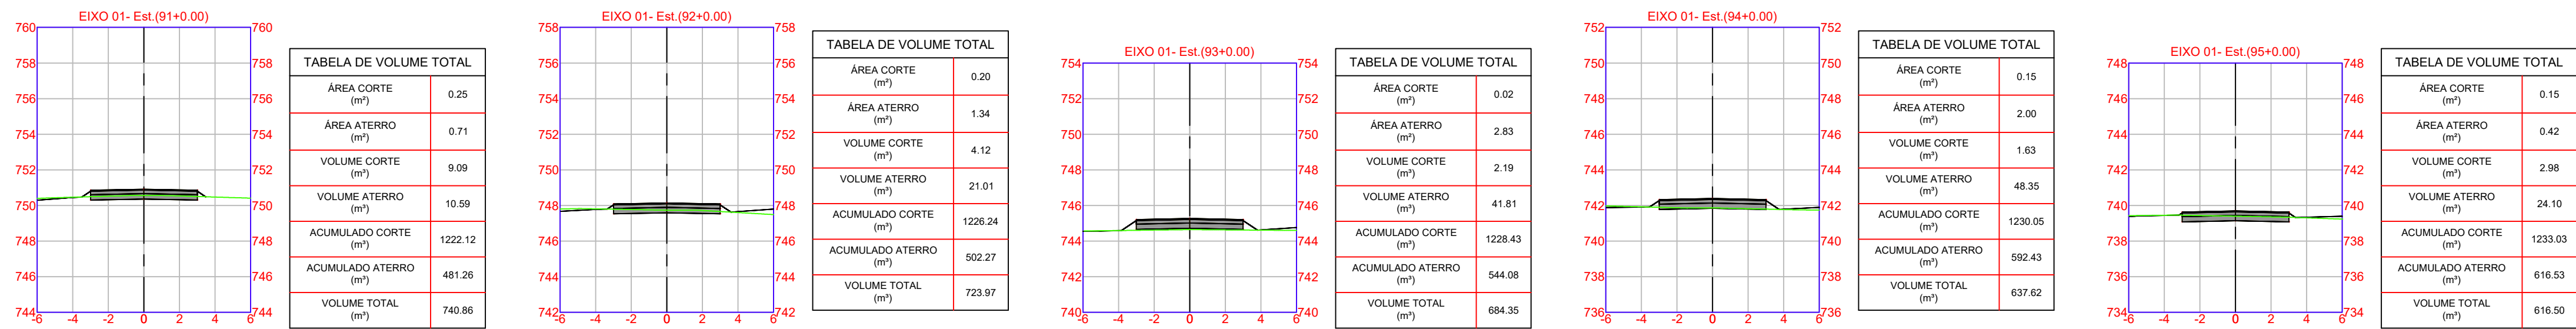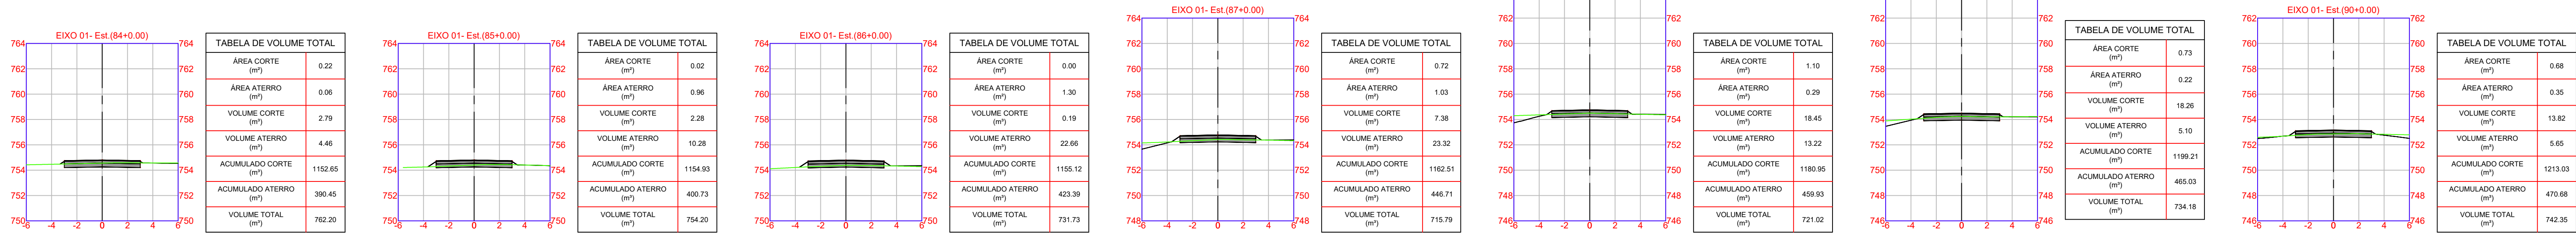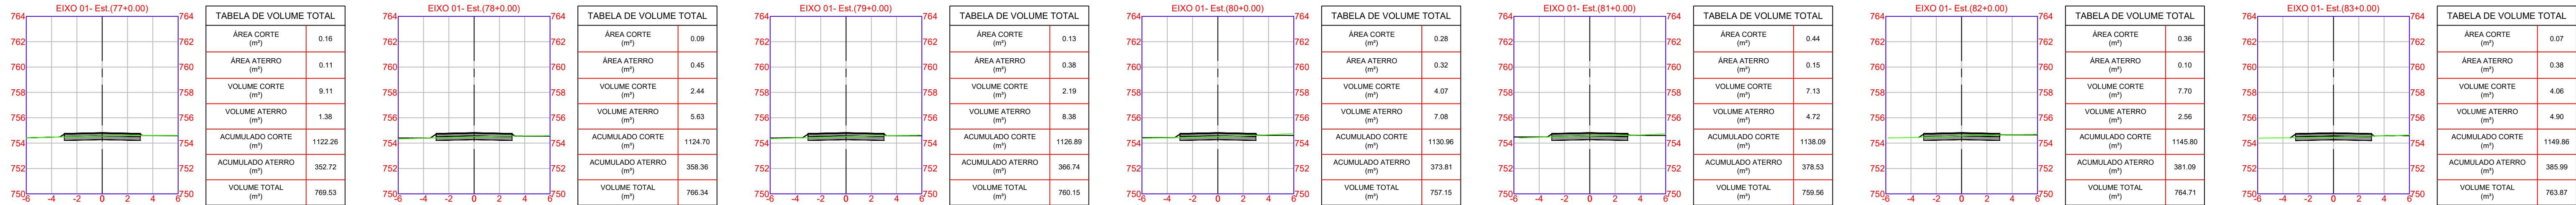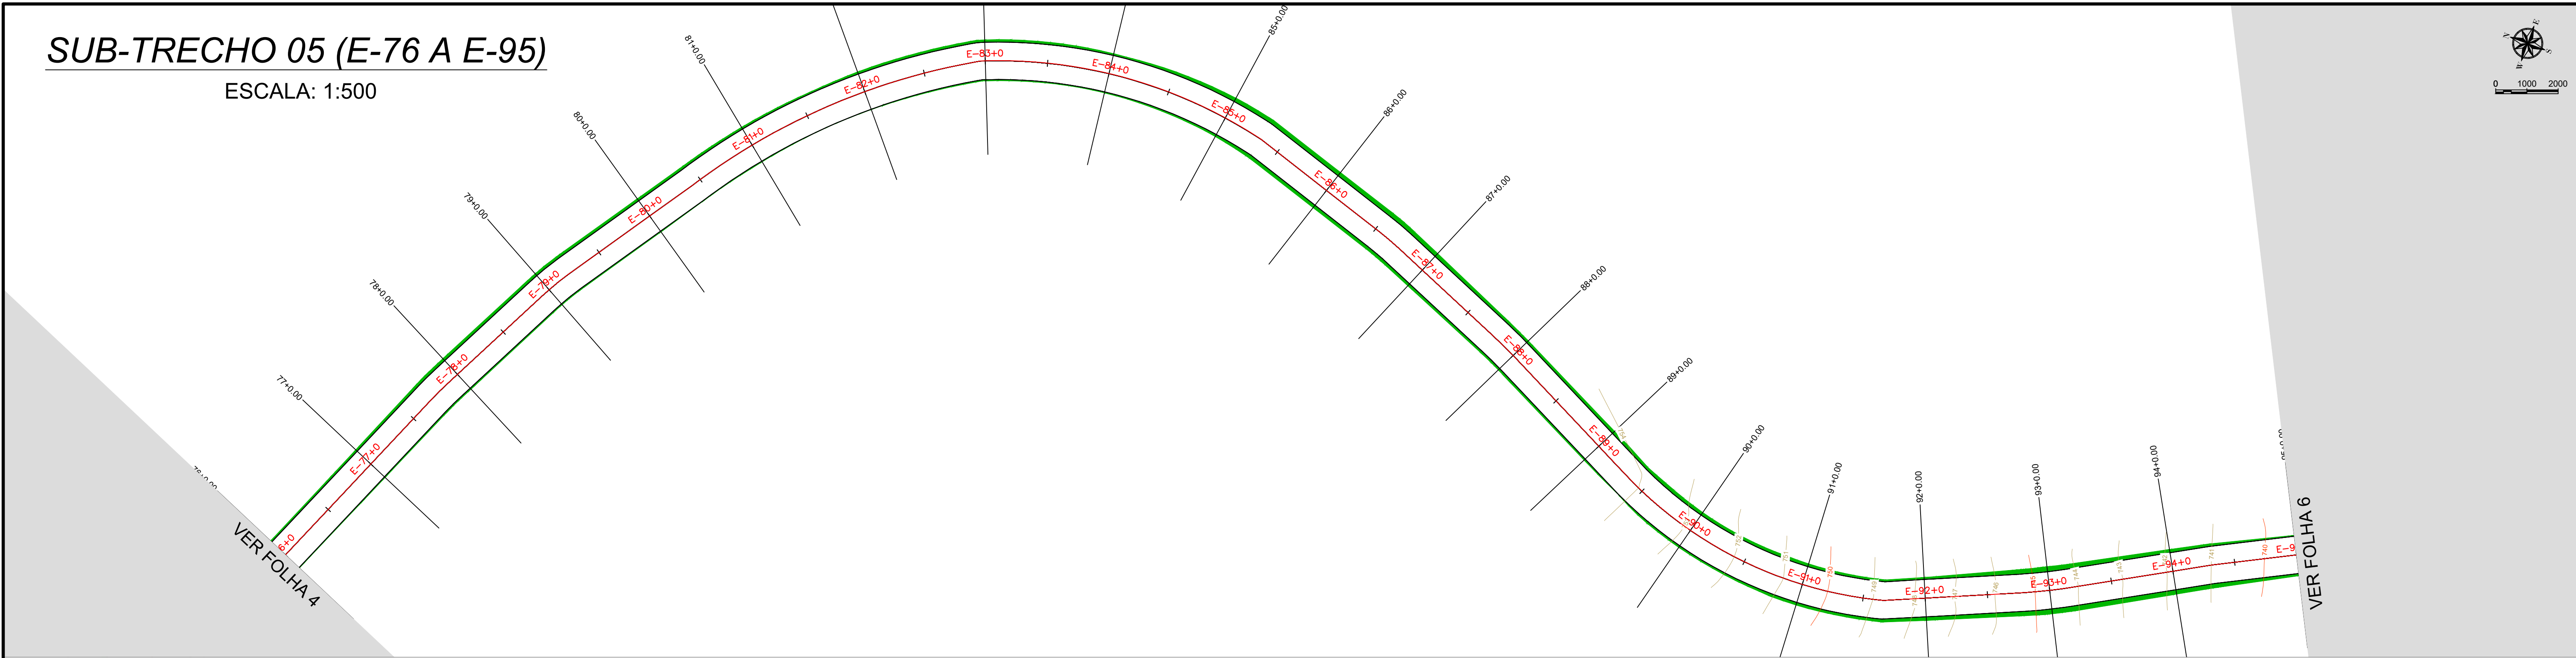

	ÁREA DE CORTE
	ÁREA DE ATERRO

VOLUME TOTAL			
Trecho	Volum. Corte Acum. (m3)	Volum Aterro Acum. (m3)	Volume Líquido (m3)
01	5434,48	2791,69	2642,79
02	365,52	578,21	-212,69
TOTAL	5800,00	3369,90	2430,10


NOTAS
1. ESTE PROJETO É PROPRIEDADE DO PROJETISTA REGISTRADO NO SELO. CONFORME LEI N°. 5194/86 NÃO DEVE SER UTILIZADO PARA QUALQUER OUTRA FINALIDADE QUE NÃO SE RELACIONE COM A EXECUÇÃO DA PRESENTE EDIFICAÇÃO, SENDO TERMINANTEMENTE VEDADA SUA COLOCAÇÃO A DISPOSIÇÃO DE TERCEIROS
2. O PROJETISTA NÃO SE RESPONSABILIZARÁ POR EVENTUAIS ALTERAÇÕES DESTES PROJETO DURANTE SUA EXECUÇÃO. QUALQUER MODIFICAÇÃO, O MESMO DEVE SER CONTACTADO.
3. ESTE PROJETO FOI BASEADO NO LAY-OUT E INFORMAÇÕES FORNECIDAS PELO ARQUITETO OU PROPRIETÁRIO.
4. QUALQUER MODIFICAÇÃO OU DÚVIDA DEVERÁ SER IMEDIATAMENTE COMUNICADA POR ESCRITO AO PROJETISTA.

APROVAÇÕES/OBSERVAÇÕES

PREFEITURA MUNICIPAL CHOPINZINHO - PR	
Rua Miguel Procopio Kurpel, 3811, Bairro São Miguel, Chopinzinho - PR Fone: (46) 3242-8600	
Obr	PAVIMENTAÇÃO ASFÁLTICA
CPA Ametista, Chopinzinho - PR	
Projeto	Proprietário
LUCAS KIYOSHI YAMAZAKI CPA-PR 81408/D	
PREFEITURA MUNICIPAL DE CHOPINZINHO - PR PREFEITO MUNICIPAL ALVARO DENIS CENI SCOLARO	
Projeto	TERRAPLENAGEM
Conteúdo	- CURVAS DE NÍVEL. - SEÇÃO TRANSVERSAL. - VOLUME DE CORTE E ATERRO. - LEGENDAS.
Prancha	05
Conjunto	01
Prm.	22
Data	Outubro de 2025
Escala	Indicada
Desenho	LUCAS
Conferência	Revisor

SUB-TRECHO 06 (E-95 A E-114)

ESCALA: 1:500

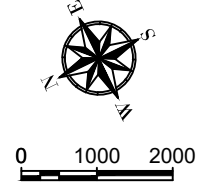

VER FOLHA 5

VER FOLHA 7

	ÁREA DE CORTE
	ÁREA DE ATERRO

VOLUME TOTAL

Trecho	Volum. Corte Acum. (m3)	Volum Aterro Acum. (m3)	Volume Líquido (m3)
01	5434,48	2791,69	2642,79
02	365,52	578,21	-212,69
TOTAL	5800,00	3369,90	2430,10

NOTAS

- ESTE PROJETO É PROPRIEDADE DO PROJETISTA REGISTRADO NO SELO. CONFORME LEI N°. 5194/86 NÃO DEVE SER UTILIZADO PARA QUALQUER OUTRA FINALIDADE QUE NÃO SE RELACIONE COM A EXECUÇÃO DA PRESENTE EDIFICAÇÃO, SENDO TERMINANTEMENTE VEDADA SUA COLOCAÇÃO A DISPOSIÇÃO DE TERCEIROS
- O PROJETISTA NÃO SE RESPONSABILIZARÁ POR EVENTUAIS ALTERAÇÕES DESTES PROJETO DURANTE SUA EXECUÇÃO. QUALQUER MODIFICAÇÃO, O MESMO DEVE SER CONTACTADO.
- ESTE PROJETO FOI BASEADO NO LAY-OUT E INFORMAÇÕES FORNECIDAS PELO ARQUITETO OU PROPRIETÁRIO.
- QUALQUER MODIFICAÇÃO OU DÚVIDA DEVERÁ SER IMEDIATAMENTE COMUNICADA POR ESCRITO AO PROJETISTA.

APROVAÇÕES/OBSERVAÇÕES

PREFEITURA MUNICIPAL CHOPINZINHO - PR

Rua Miguel Proódpio Kurpel, 3811, Bairro São Miguel, Chopinzinho - PR
Fone: (46) 3242-8600

Obr: PAVIMENTAÇÃO ASFÁLTICA
CPA Ametista, Chopinzinho - PR

Projeto	Proprietário
LUCAS KIYOSHI YAMAZAKI CREA-PR 81408/D	PREFEITURA MUNICIPAL DE CHOPINZINHO - PR PREFEITO MUNICIPAL ALVARO DENIS CENI SCOLARO

Projeto TERRAPLENAGEM


- Conteúdo:
- CURVAS DE NÍVEL.
 - SEÇÃO TRANSVERSAL.
 - VOLUME DE CORTE E ATERRO.
 - LEGENDAS.

06

Data	Outubro de 2025	Escala	Indicada	Desenho	LUCAS	Conferência	Revisor
------	-----------------	--------	----------	---------	-------	-------------	---------

SUB-TRECHO 07 (E-114 A E-133)

ESCALA: 1:500

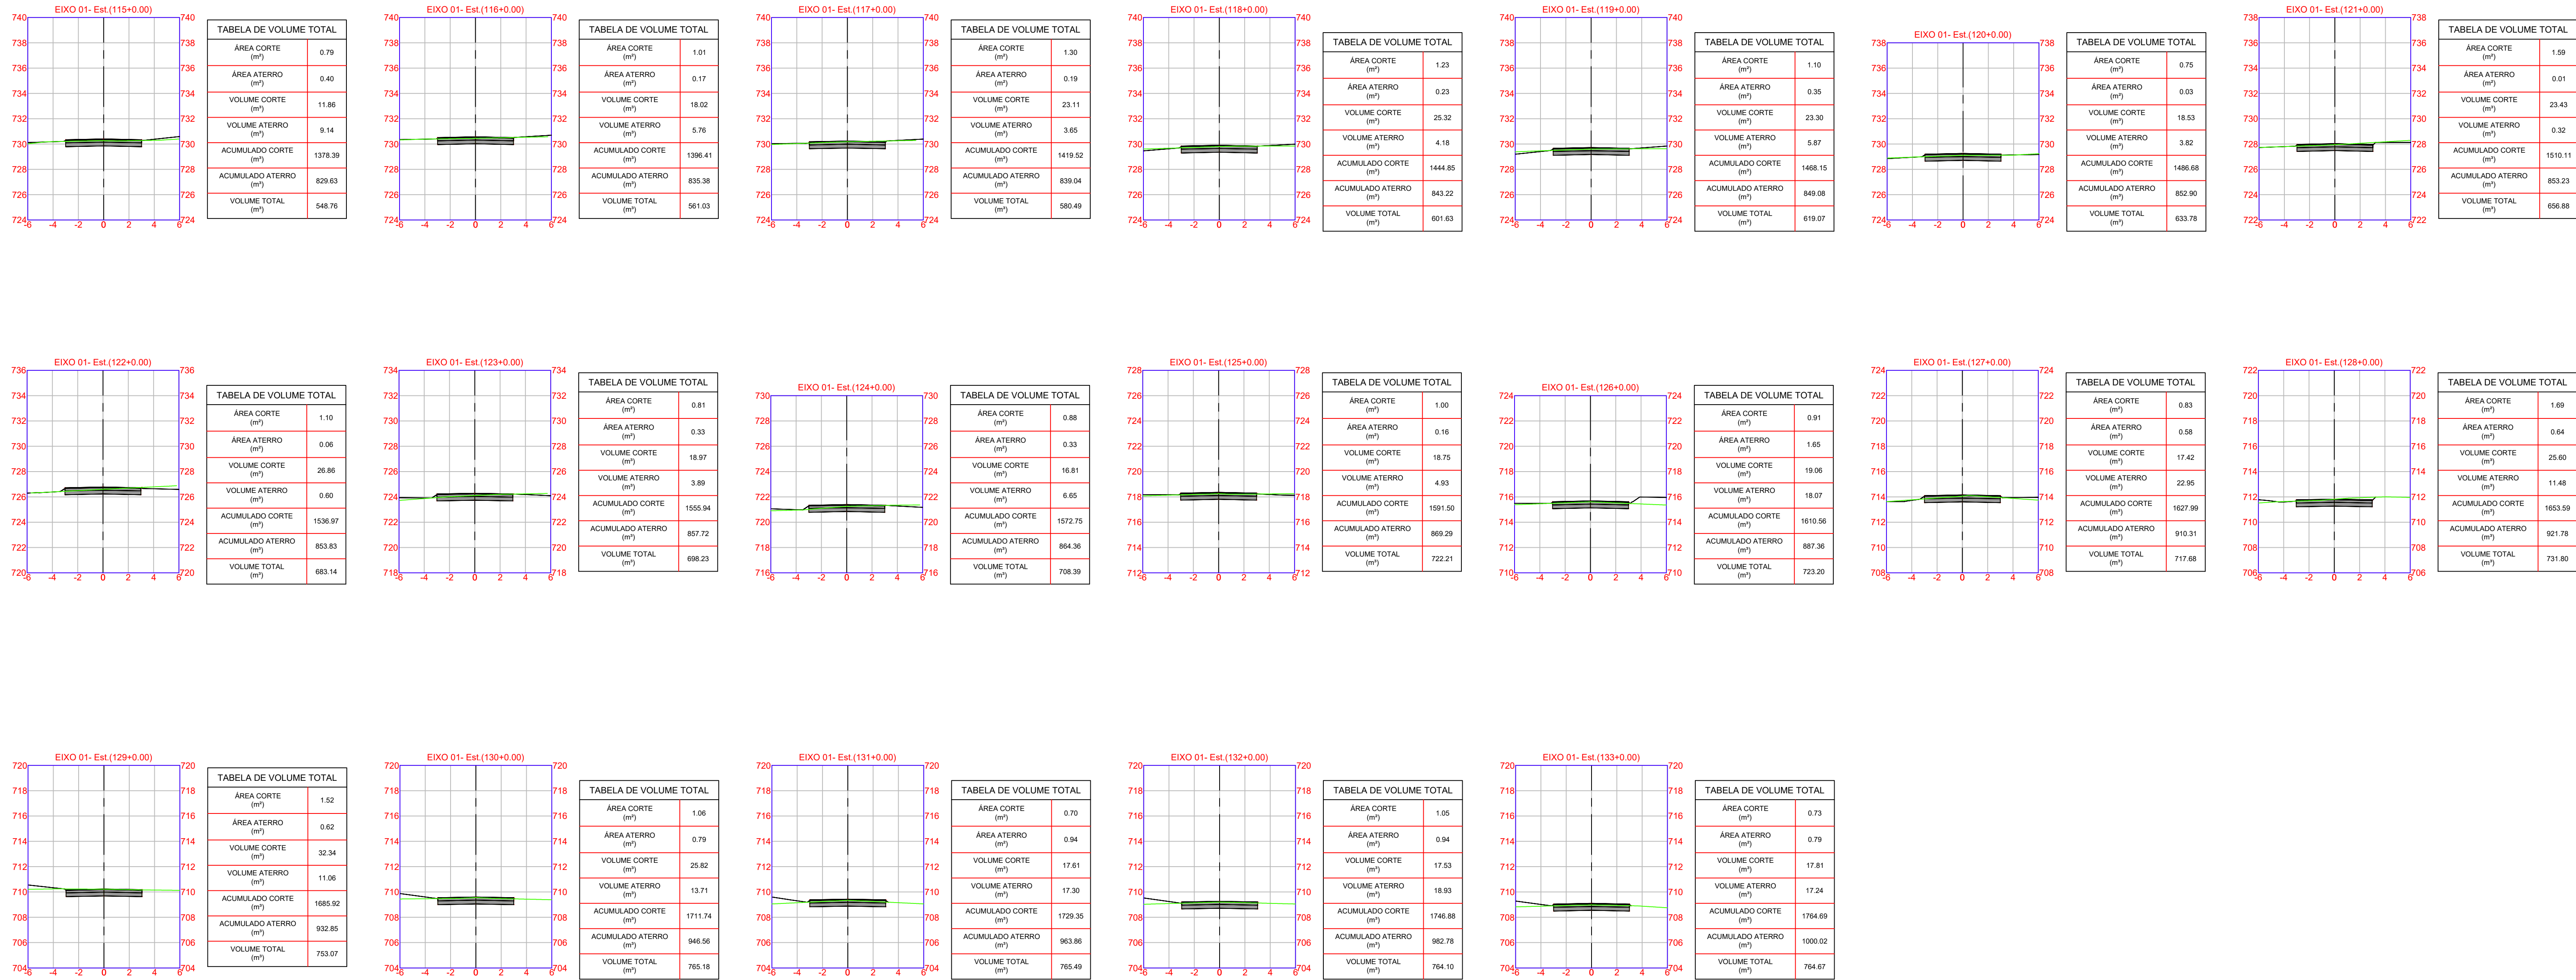

	ÁREA DE CORTE
	ÁREA DE ATERRO

VOLUME TOTAL			
Trecho	Volum. Corte Acum. (m3)	Volum Aterro Acum. (m3)	Volume Líquido (m3)
01	5434,48	2791,69	2642,79
02	365,52	578,21	-212,69
TOTAL	5800,00	3369,90	2430,10


NOTAS
1. ESTE PROJETO É PROPRIEDADE DO PROJETISTA REGISTRADO NO SELO. CONFORME LEI Nº. 5194/86 NÃO DEVE SER UTILIZADO PARA QUALQUER OUTRA FINALIDADE QUE NÃO SE RELACIONE COM A EXECUÇÃO DA PRESENTE EDIFICAÇÃO, SENDO TERMINANTEMENTE VEDADA SUA COLOCAÇÃO A DISPOSIÇÃO DE TERCEIROS.
2. O PROJETISTA NÃO SE RESPONSABILIZARÁ POR EVENTUAIS ALTERAÇÕES DESTES PROJETO DURANTE SUA EXECUÇÃO. QUALQUER MODIFICAÇÃO, O MESMO DEVE SER CONTACTADO.
3. ESTE PROJETO FOI BASEADO NO LAY-OUT E INFORMAÇÕES FORNECIDAS PELO ARQUITETO OU PROPRIETÁRIO.
4. QUALQUER MODIFICAÇÃO OU DÚVIDA DEVERÁ SER IMEDIATAMENTE COMUNICADA POR ESCRITO AO PROJETISTA.

APROVAÇÕES/OBSERVAÇÕES

PREFEITURA MUNICIPAL CHOPINZINHO - PR	
Rua Miguel Proódpio Kurpel, 3811, Bairro São Miguel, Chopinzinho - PR Fone: (46) 3242-8600	
Obr	PAVIMENTAÇÃO ASFÁLTICA
Projeto	CPA Ametista, Chopinzinho - PR
Proprietário	PREFEITURA MUNICIPAL DE CHOPINZINHO - PR PREFEITO MUNICIPAL ALVARO DENIS CENI SCOLARO
Projeto	TERRAPLENAGEM
Conteúdo	- CURVAS DE NÍVEL. - SEÇÃO TRANSVERSAL. - VOLUME DE CORTE E ATERRO. - LEGENDAS.
Data	Outubro de 2025
Escala	Indicada
Desenho	LUCAS
Conferência	
Revisor	

SUB-TRECHO 08 (E-133 A E-152)

ESCALA: 1:500

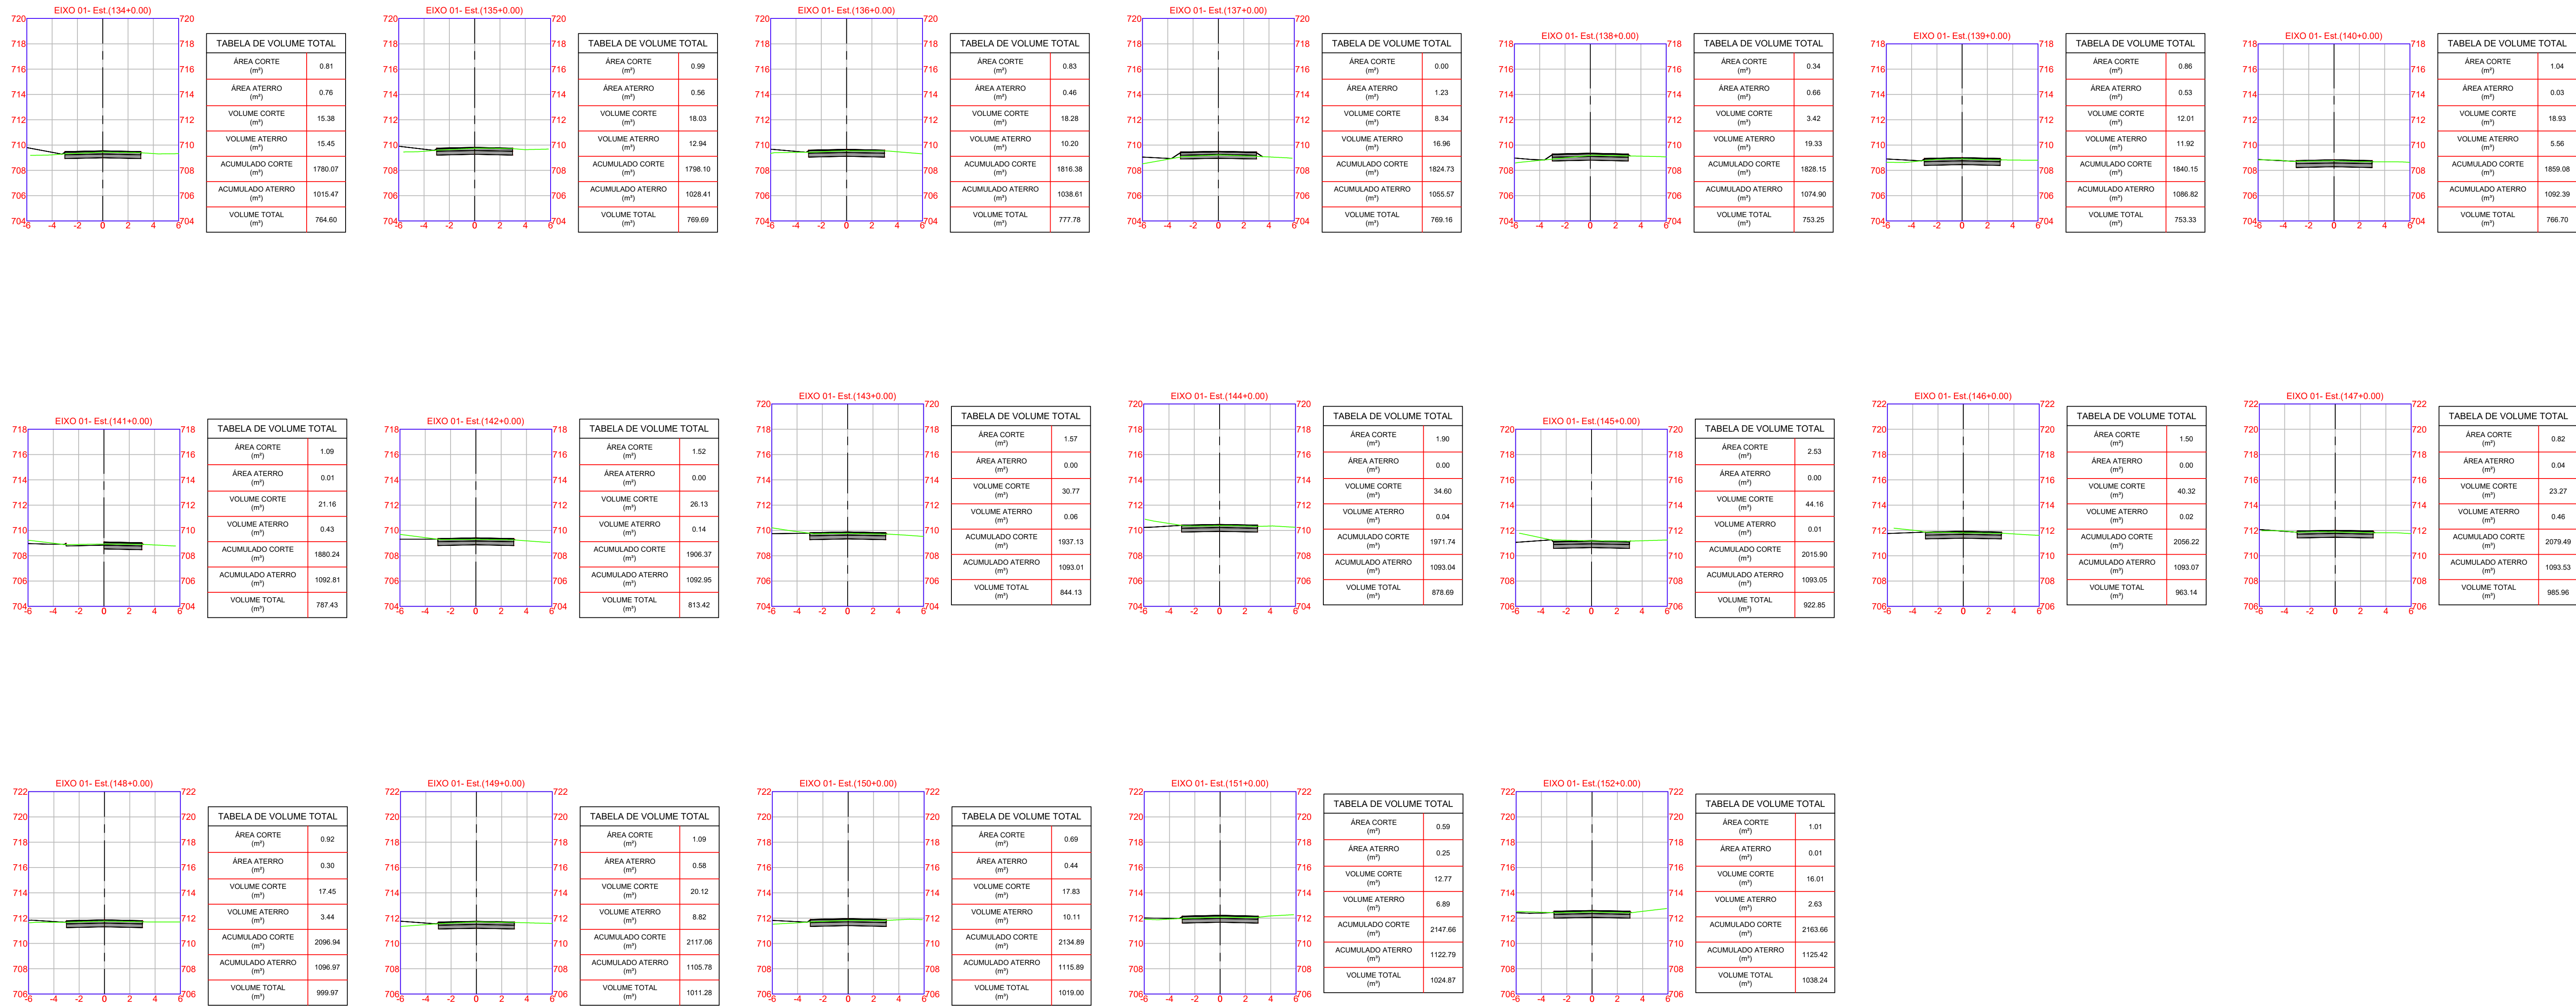

	ÁREA DE CORTE
	ÁREA DE ATERRO

VOLUME TOTAL			
Trecho	Volum. Corte Acum. (m3)	Volum Aterro Acum. (m3)	Volume Líquido (m3)
01	5434,48	2791,69	2642,79
02	365,52	578,21	-212,69
TOTAL	5800,00	3369,90	2430,10

NOTAS
1. ESTE PROJETO É PROPRIEDADE DO PROJETISTA REGISTRADO NO SELO. CONFORME LEI Nº. 5194/86 NÃO DEVE SER UTILIZADO PARA QUALQUER OUTRA FINALIDADE QUE NÃO SE RELACIONE COM A EXECUÇÃO DA PRESENTE EDIFICAÇÃO, SENDO TERMINANTEMENTE VEDADA SUA COLOCAÇÃO A DISPOSIÇÃO DE TERCEIROS
2. O PROJETISTA NÃO SE RESPONSABILIZARÁ POR EVENTUAIS ALTERAÇÕES DESTES PROJETO DURANTE SUA EXECUÇÃO. QUALQUER MODIFICAÇÃO, O MESMO DEVE SER CONTACTADO.
3. ESTE PROJETO FOI BASEADO NO LAY-OUT E INFORMAÇÕES FORNECIDAS PELO ARQUITETO OU PROPRIETÁRIO.
4. QUALQUER MODIFICAÇÃO OU DÚVIDA DEVERÁ SER IMEDIATAMENTE COMUNICADA POR ESCRITO AO PROJETISTA.

APROVAÇÕES/OBSERVAÇÕES





PREFEITURA MUNICIPAL CHOPINZINHO - PR				
Rua Miguel Procopio Kurpel, 3811, Bairro São Miguel, Chopinzinho - PR				
Fone: (46) 3242-8600				
Obr	PAVIMENTAÇÃO ASFÁLTICA			
CPA Ametista, Chopinzinho - PR				
Projeto	Proprietário			
LUCAS KIYOSHI YAMAZAKI CREA-PR 81408/D		PREFEITURA MUNICIPAL DE CHOPINZINHO - PR PREFEITO MUNICIPAL ALVARO DENIS CENI SCOLARO		
Projeto	TERRAPLENAGEM			
Conteúdo	- CURVAS DE NÍVEL. - SEÇÃO TRANSVERSAL. - VOLUME DE CORTE E ATERRO. - LEGENDAS.			Plan 08
Data	Outubro de 2025	Escala	Indicada	Conjunto 01
Desenho	LUCAS	Conferência	Revisor	Plan. 22



PREFEITURA MUNICIPAL CHOPINZINHO - PR Rua Miguel Procopio Kumpul, 3811, Bairro São Miguel, Chopinzinho - PR Fone: (48) 3242-8800				
Objeto: PAVIMENTAÇÃO ASFÁLTICA CPA Ametista, Chopinzinho - PR				
Projelista _____ LUCAS KIYOSHI YAMAZAKI CREA-PR 81408/D		Projetório _____ PREFEITURA MUNICIPAL DE CHOPINZINHO - PR PREFEITO MUNICIPAL ALVARO DENIS CENI SCOLARO		
Projeto: TERRAPLENAGEM				
Conteúdo - CURVAS DE NÍVEL. - SEÇÃO TRANSVERSAL. - VOLUME DE CORTE E ATERRO. - LEGENDAS.		Plancho 10 Conjunto 01 Plan. 22		
Data Outubro de 2025	Escala Indicada	Desenho LUCAS	Conférence	Revisor

SUB-TRECHO 11 (E-190 A E-209)

ESCALA: 1:500

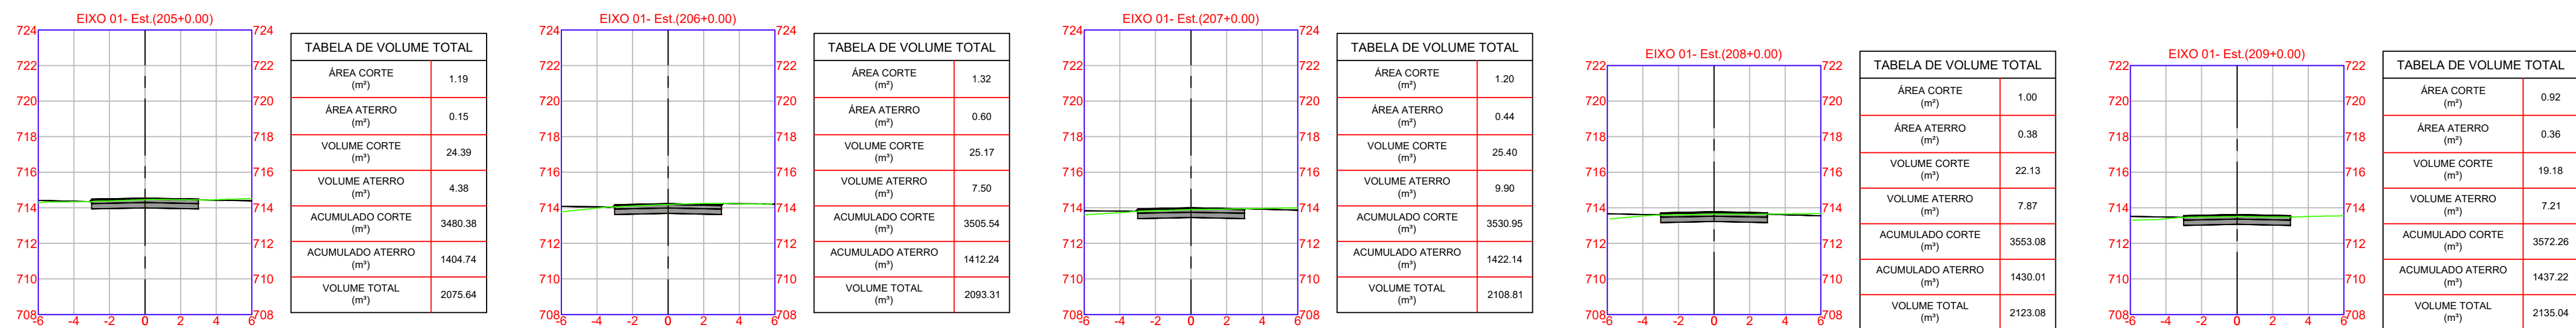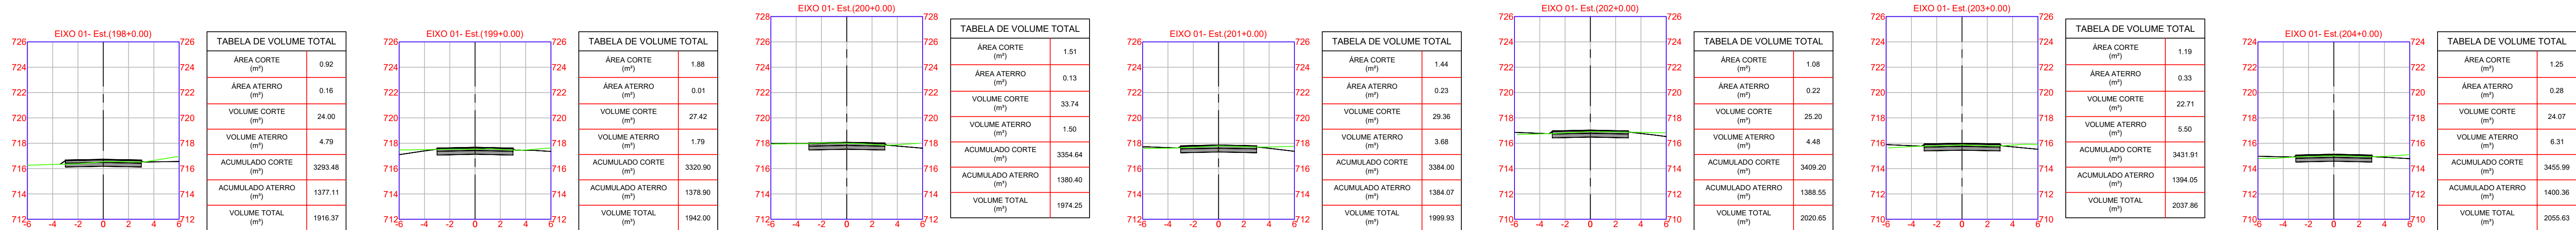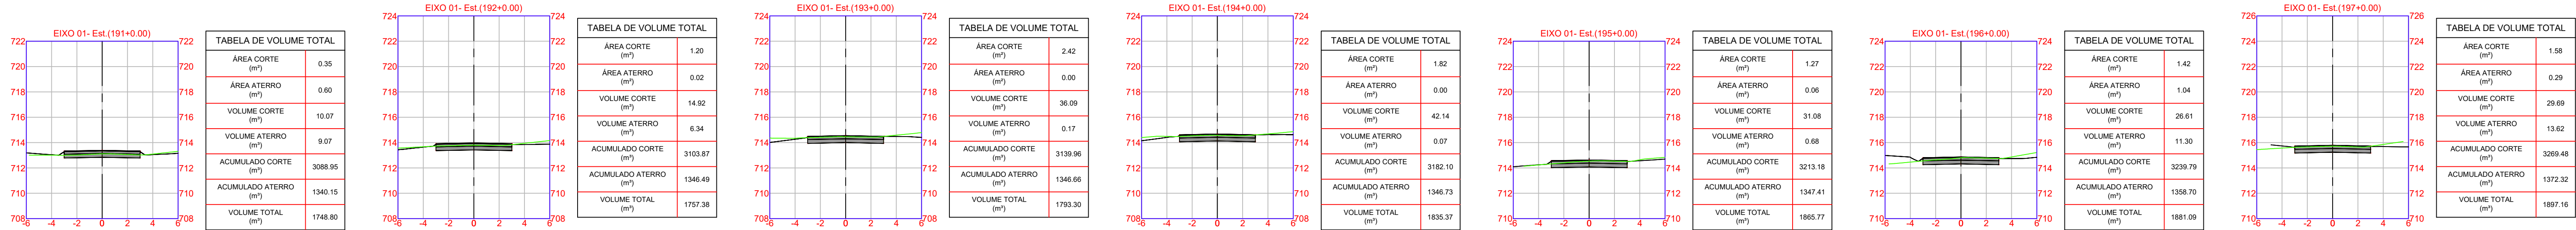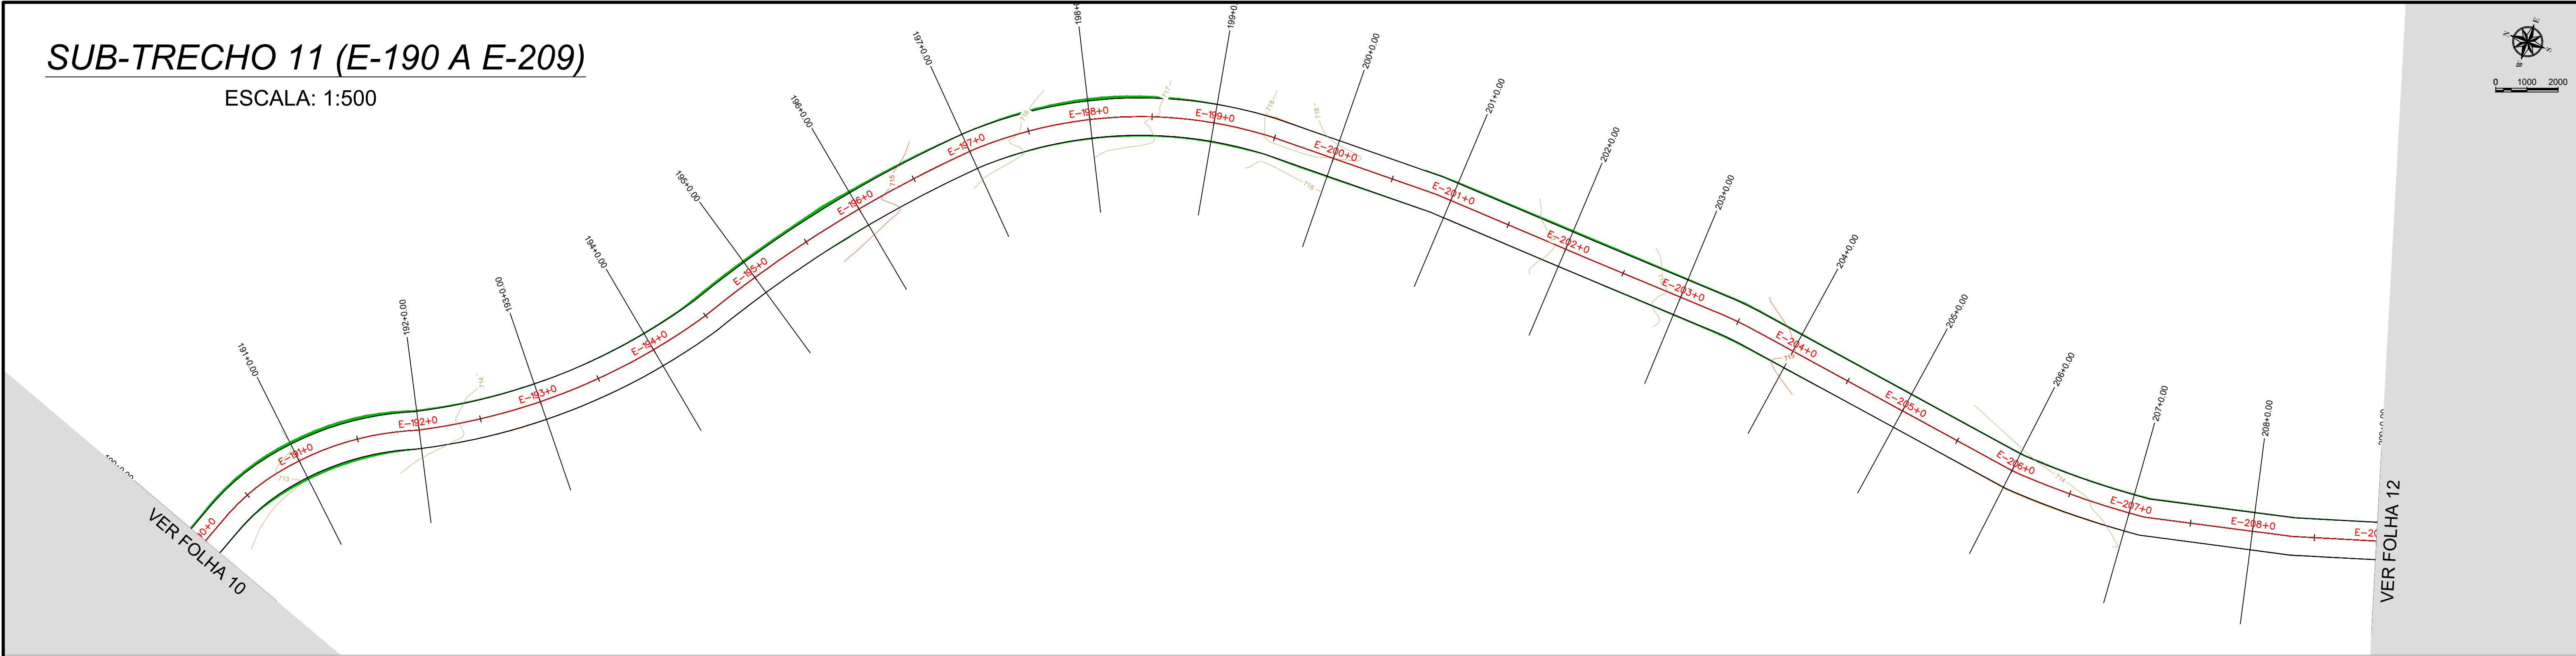

	ÁREA DE CORTE
	ÁREA DE ATERRO

VOLUME TOTAL			
Trecho	Volum. Corte Acum. (m3)	Volum Aterro Acum. (m3)	Volume Líquido (m3)
01	5434,48	2791,69	2642,79
02	365,52	578,21	-212,69
TOTAL	5800,00	3369,90	2430,10

NOTAS
1. ESTE PROJETO É PROPRIEDADE DO PROJETISTA REGISTRADO NO SELO. CONFORME LEI N°. 5194/86 NÃO DEVE SER UTILIZADO PARA QUALQUER OUTRA FINALIDADE QUE NÃO SE RELACIONE COM A EXECUÇÃO DA PRESENTE EDIFICAÇÃO, SENDO TERMINANTEMENTE VEDADA SUA COLOCAÇÃO A DISPOSIÇÃO DE TERCEIROS
2. O PROJETISTA NÃO SE RESPONSABILIZARÁ POR EVENTUAIS ALTERAÇÕES DESTES PROJETO DURANTE SUA EXECUÇÃO. QUALQUER MODIFICAÇÃO, O MESMO DEVE SER CONTACTADO.
3. ESTE PROJETO FOI BASEADO NO LAY-OUT E INFORMAÇÕES FORNECIDAS PELO ARQUITETO OU PROPRIETÁRIO.
4. QUALQUER MODIFICAÇÃO OU DÚVIDA DEVERÁ SER IMEDIATAMENTE COMUNICADA POR ESCRITO AO PROJETISTA.

APROVAÇÕES/OBSERVAÇÕES

PREFEITURA MUNICIPAL CHOPINZINHO - PR			
Rua Miguel Procopio Kurpel, 3811, Bairro São Miguel, Chopinzinho - PR			
Fone: (46) 3242-8600			
Obr	PAVIMENTAÇÃO ASFÁLTICA		
CPA Ametista, Chopinzinho - PR			
Projeto	Proprietário		
LUCAS KIYOSHI YAMAZAKI CREA-PR 81408/D		PREFEITURA MUNICIPAL DE CHOPINZINHO - PR PREFEITO MUNICIPAL ALVARO DENIS CENI SCOLARO	
Projeto	TERRAPLENAGEM		
Conteúdo	- CURVAS DE NÍVEL. - SEÇÃO TRANSVERSAL. - VOLUME DE CORTE E ATERRO. - LEGENDAS.		
			Prancha
			11
			Conjunto 01
			Pran. 22
Data	Outubro de 2025	Escala	Indicada
Desenho	LUCAS	Conferência	Revisor

SUB-TRECHO 12 (E-209 A E-228)

ESCALA: 1:500

	ÁREA DE CORTE
	ÁREA DE ATERRO

VOLUME TOTAL

Trecho	Volum. Corte Acum. (m3)	Volum Aterro Acum. (m3)	Volume Líquido (m3)
01	5434,48	2791,69	2642,79
02	365,52	578,21	-212,69
TOTAL	5800,00	3369,90	2430,10

NOTAS

- ESTE PROJETO É PROPRIEDADE DO PROJETISTA REGISTRADO NO SELO. CONFORME LEI Nº. 5194/86 NÃO DEVE SER UTILIZADO PARA QUALQUER OUTRA FINALIDADE QUE NÃO SE RELACIONE COM A EXECUÇÃO DA PRESENTE EDIFICAÇÃO, SENDO TERMINANTEMENTE VEDADA SUA COLOCAÇÃO A DISPOSIÇÃO DE TERCEIROS
- O PROJETISTA NÃO SE RESPONSABILIZARÁ POR EVENTUAIS ALTERAÇÕES DESTES PROJETO DURANTE SUA EXECUÇÃO. QUALQUER MODIFICAÇÃO, O MESMO DEVE SER CONTACTADO.
- ESTE PROJETO FOI BASEADO NO LAY-OUT E INFORMAÇÕES FORNECIDAS PELO ARQUITETO OU PROPRIETÁRIO.
- QUALQUER MODIFICAÇÃO OU DÚVIDA DEVERÁ SER IMEDIATAMENTE COMUNICADA POR ESCRITO AO PROJETISTA.

APROVAÇÕES/OBSERVAÇÕES

PREFEITURA MUNICIPAL CHOPINZINHO - PR

Rua Miguel Procopio Kurpel, 3811, Bairro São Miguel, Chopinzinho - PR
Fone: (46) 3242-8600

Obr PAVIMENTAÇÃO ASFÁLTICA

CPA Ametista, Chopinzinho - PR

Projetista	Proprietário
LUCAS KIYOSHI YAMAZAKI CREA-PR 81408/D	PREFEITURA MUNICIPAL DE CHOPINZINHO - PR PREFEITO MUNICIPAL ALVARO DENIS CENI SCOLARO

Projeto TERRAPLENAGEM

- Conteúdo:
- CURVAS DE NÍVEL.
 - SEÇÃO TRANSVERSAL.
 - VOLUME DE CORTE E ATERRO.
 - LEGENDAS.

12

Data	Outubro de 2025	Escala	Indicada	Desenho	LUCAS	Conferência	Revisor
------	-----------------	--------	----------	---------	-------	-------------	---------

SUB-TRECHO 13 (E-228 A E-247)

ESCALA: 1:500



	ÁREA DE CORTE
	ÁREA DE ATERRO

VOLUME TOTAL

Trecho	Volum. Corte Acum. (m3)	Volum Aterro Acum. (m3)	Volume Líquido (m3)
01	5434,48	2791,69	2642,79
02	365,52	578,21	-212,69
TOTAL	5800,00	3369,90	2430,10

NOTAS

- ESTE PROJETO É PROPRIEDADE DO PROJETISTA REGISTRADO NO SELO. CONFORME LEI N°. 5194/86 NÃO DEVE SER UTILIZADO PARA QUALQUER OUTRA FINALIDADE QUE NÃO SE RELACIONE COM A EXECUÇÃO DA PRESENTE EDIFICAÇÃO, SENDO TERMINANTEMENTE VEDADA SUA COLOCAÇÃO A DISPOSIÇÃO DE TERCEIROS
- O PROJETISTA NÃO SE RESPONSABILIZARÁ POR EVENTUAIS ALTERAÇÕES DESTES PROJETO DURANTE SUA EXECUÇÃO. QUALQUER MODIFICAÇÃO, O MESMO DEVE SER CONTACTADO.
- ESTE PROJETO FOI BASEADO NO LAY-OUT E INFORMAÇÕES FORNECIDAS PELO ARQUITETO OU PROPRIETÁRIO.
- QUALQUER MODIFICAÇÃO OU DÚVIDA DEVERÁ SER IMEDIATAMENTE COMUNICADA POR ESCRITO AO PROJETISTA.

APROVAÇÕES/OBSERVAÇÕES

PREFEITURA MUNICIPAL CHOPINZINHO - PR

Rua Miguel Proódpio Kurpel, 3811, Bairro São Miguel, Chopinzinho - PR
Fone: (46) 3242-8600

Obr PAVIMENTAÇÃO ASFÁLTICA

CPA Ametista, Chopinzinho - PR


Projeto	Proprietário
LUCAS KIYOSHI YAMAZAKI CREA-PR 81408/D	PREFEITURA MUNICIPAL DE CHOPINZINHO - PR PREFEITO MUNICIPAL ALVARO DENIS CENI SCOLARO

Projeto TERRAPLENAGEM








- Conteúdo:
- CURVAS DE NÍVEL.
 - SEÇÃO TRANSVERSAL.
 - VOLUME DE CORTE E ATERRO.
 - LEGENDAS.

Prancha
13








Data	Outubro de 2025	Escala	Indicada	Desenho	LUCAS	Conferência	Revisor
------	-----------------	--------	----------	---------	-------	-------------	---------

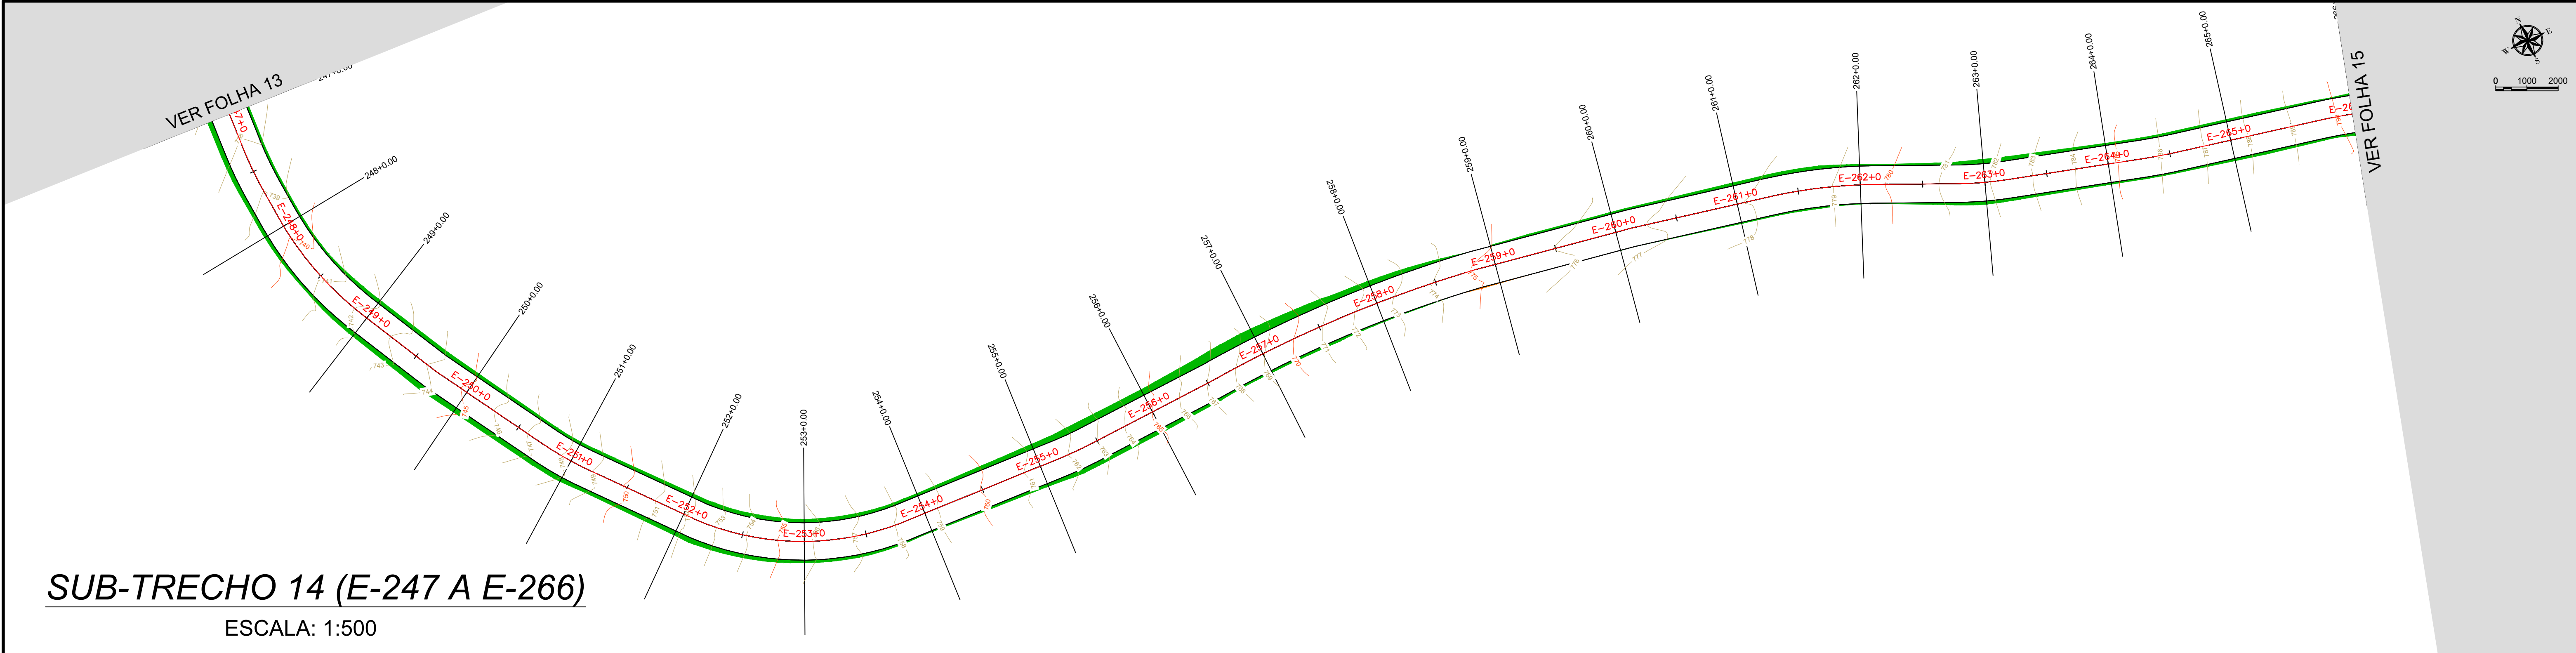

	ÁREA DE CORTE
	ÁREA DE ATERRO

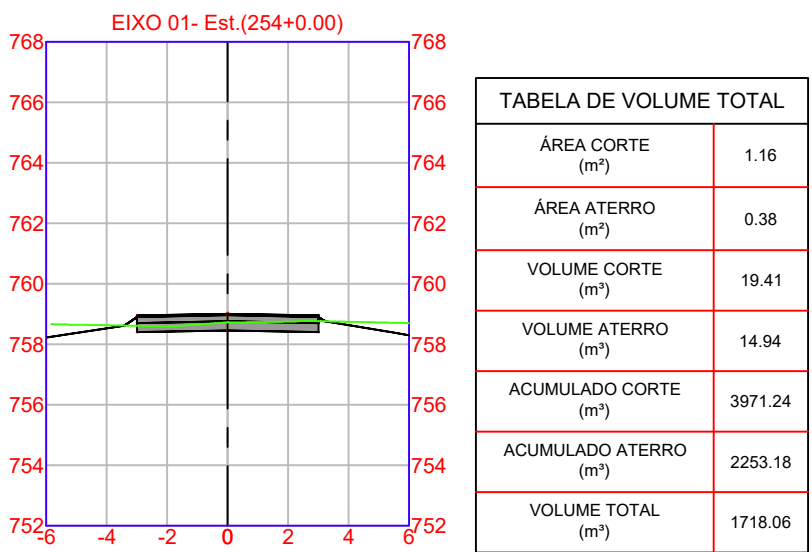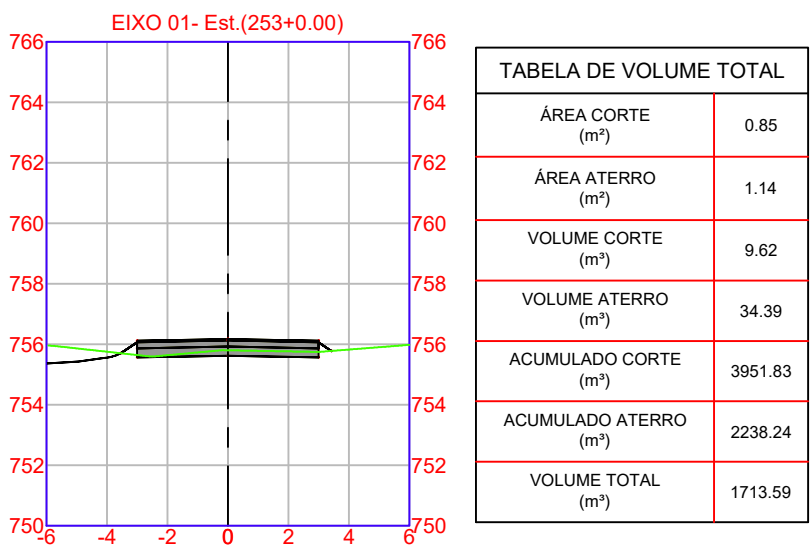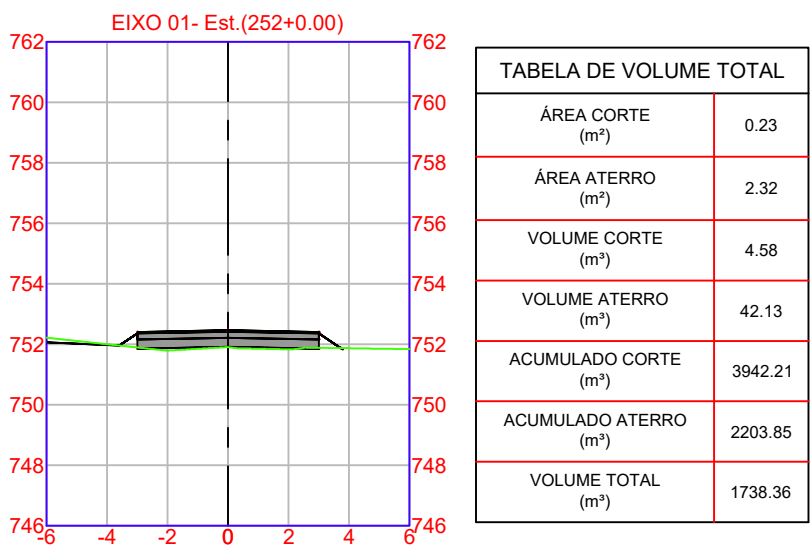
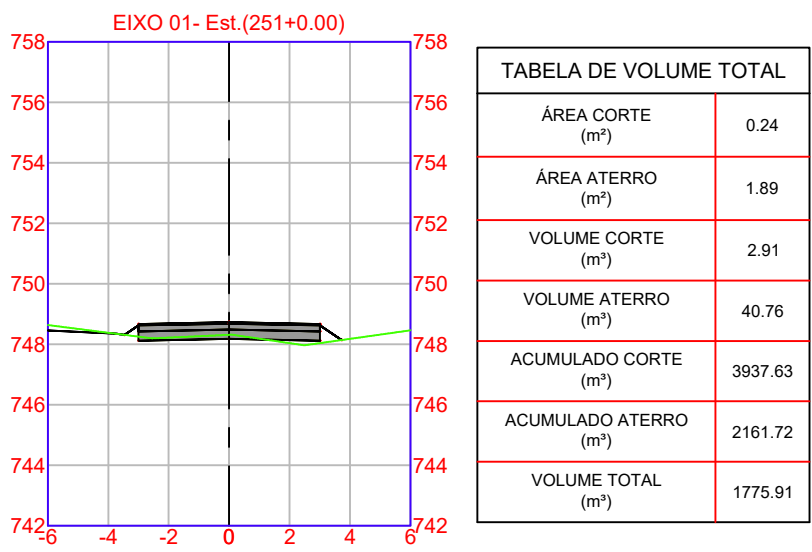
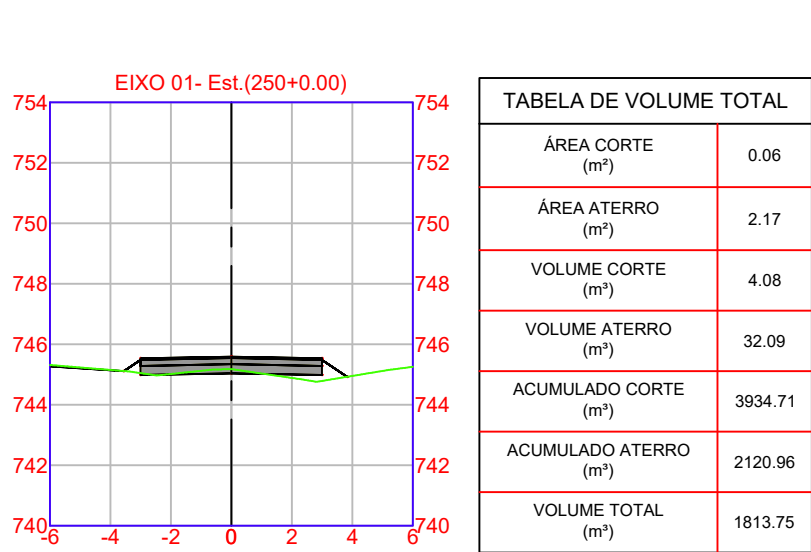
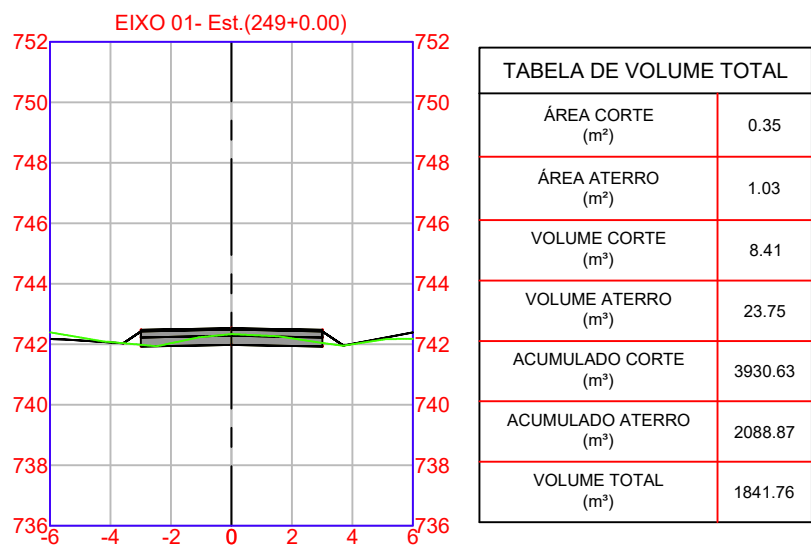
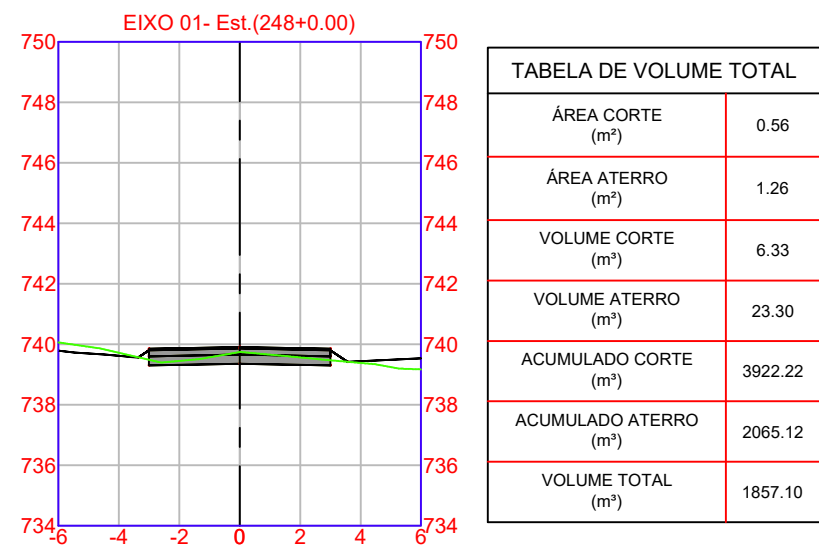


VOLUME TOTAL			
Trecho	Volum. Corte Acum. (m3)	Volum Aterro Acum. (m3)	Volume Líquido (m3)
01	5434,48	2791,69	2642,79
02	365,52	578,21	-212,69
TOTAL	5800,00	3369,90	2430,10

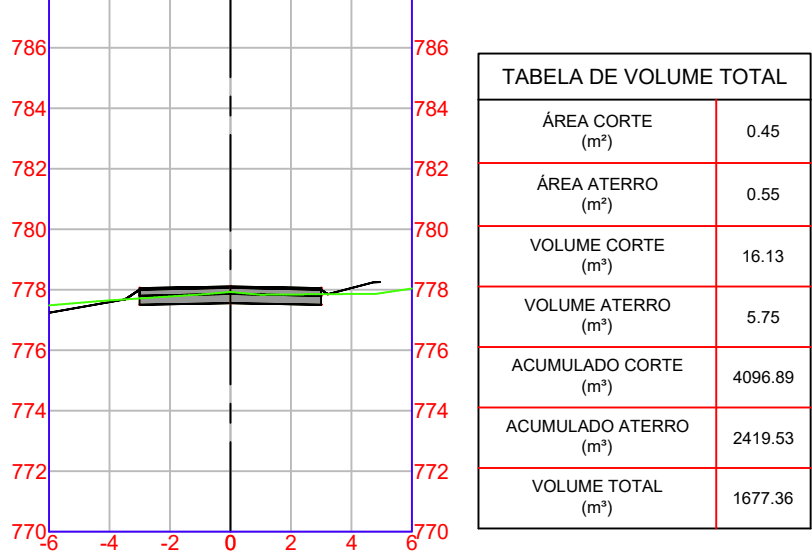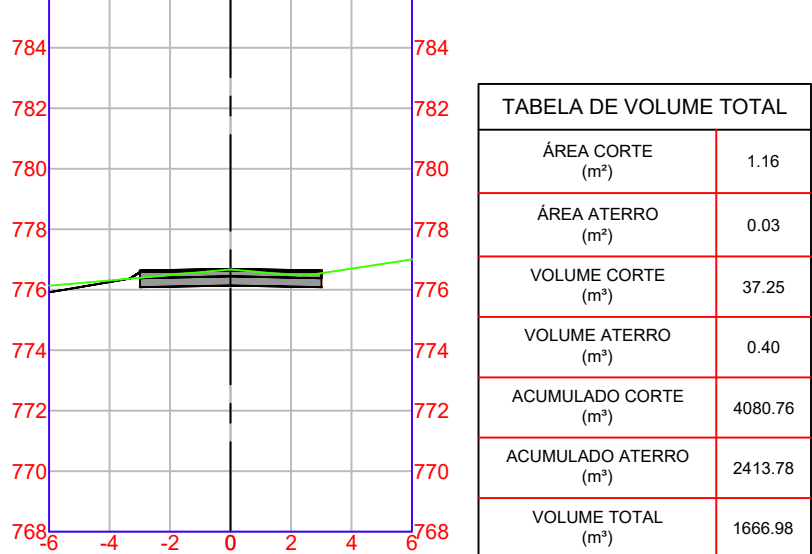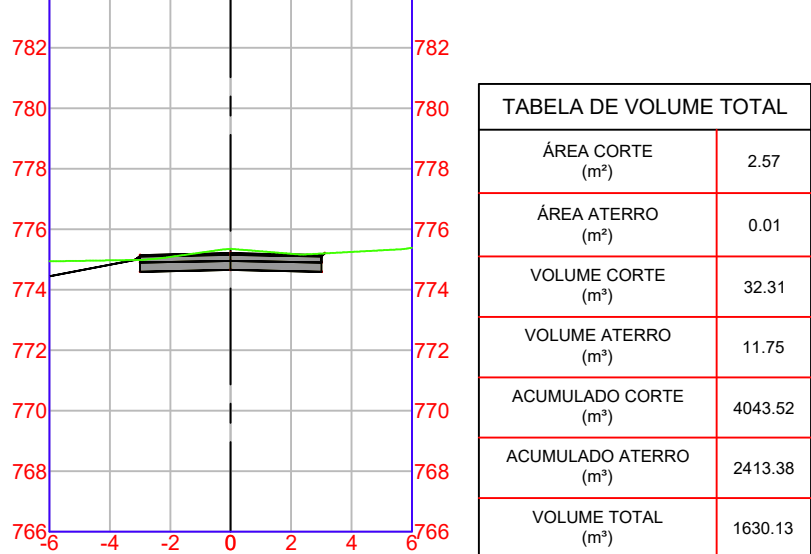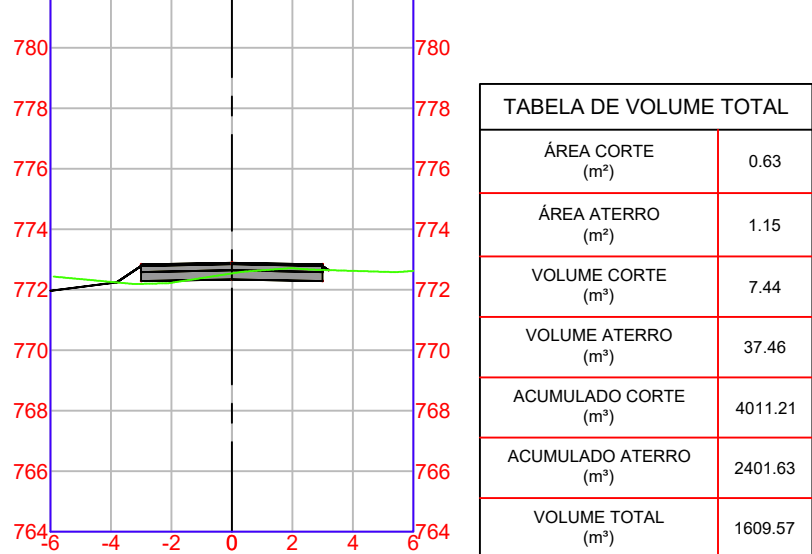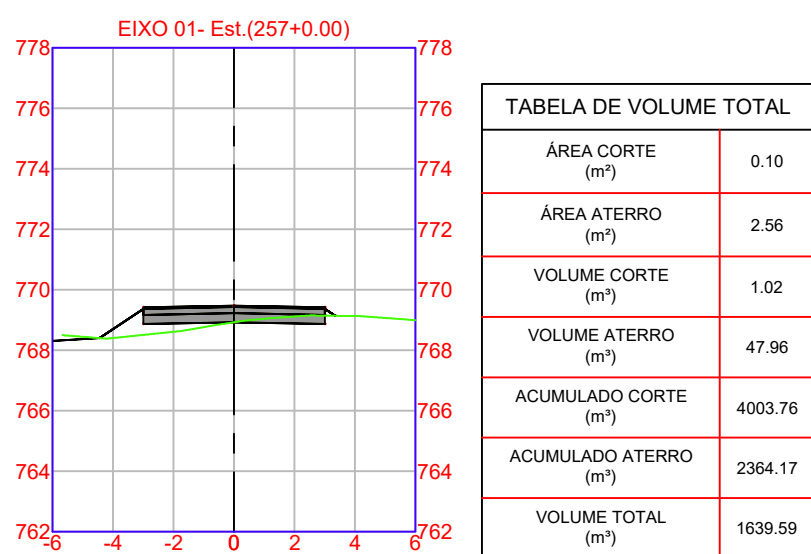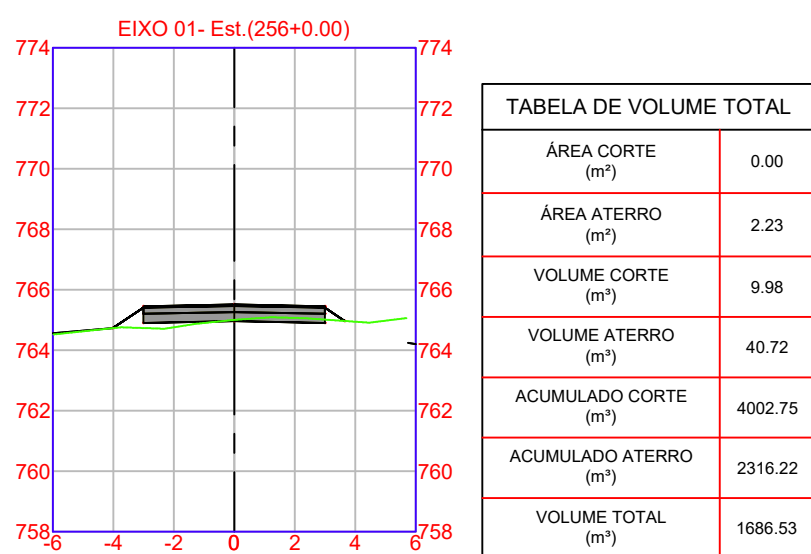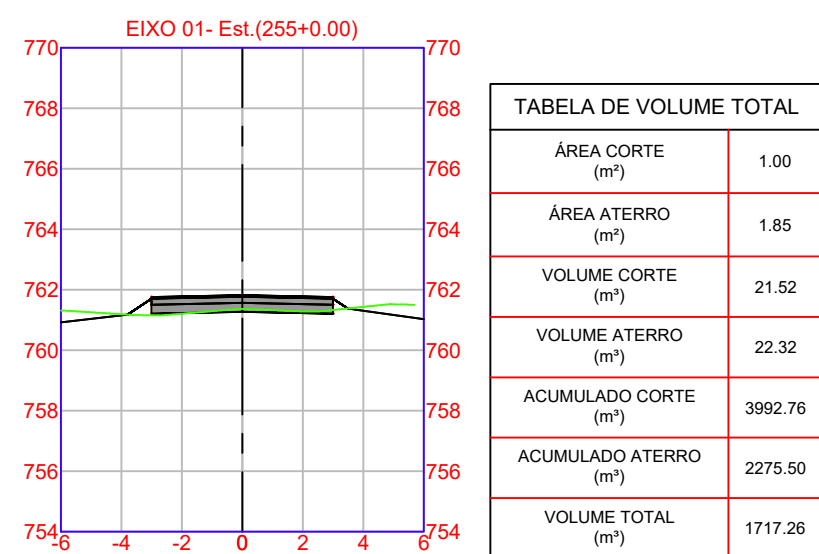






NOTAS			
1. ESTE PROJETO É PROPRIEDADE DO PROJETISTA REGISTRADO NO SELO. CONFORME LEI N°. 5194/86 NÃO DEVE SER UTILIZADO PARA QUALQUER OUTRA FINALIDADE QUE NÃO SE RELACIONE COM A EXECUÇÃO DA PRESENTE EDIFICAÇÃO, SENDO TERMINANTEMENTE VEDADA SUA COLOCAÇÃO A DISPOSIÇÃO DE TERCEIROS			
2. O PROJETISTA NÃO SE RESPONSABILIZARÁ POR EVENTUAIS ALTERAÇÕES DESTE PROJETO DURANTE SUA EXECUÇÃO. QUALQUER MODIFICAÇÃO, O MESMO DEVE SER CONTACTADO.			
3. ESTE PROJETO FOI BASEADO NO LAY-OUT E INFORMAÇÕES FORNECIDAS PELO ARQUITETO OU PROPRIETÁRIO.			
4. QUALQUER MODIFICAÇÃO OU DÚVIDA DEVERÁ SER IMEDIATAMENTE COMUNICADA POR ESCRITO AO PROJETISTA.			

APROVAÇÕES/OBSERVAÇÕES			

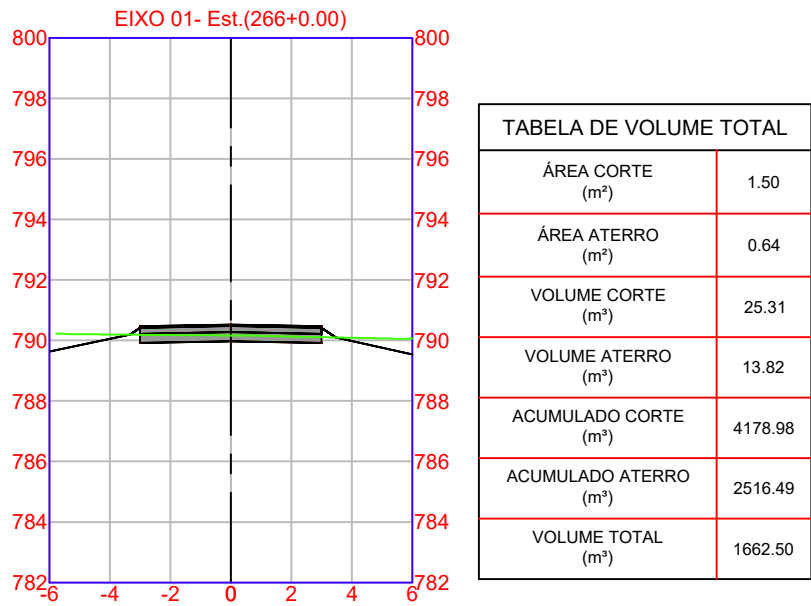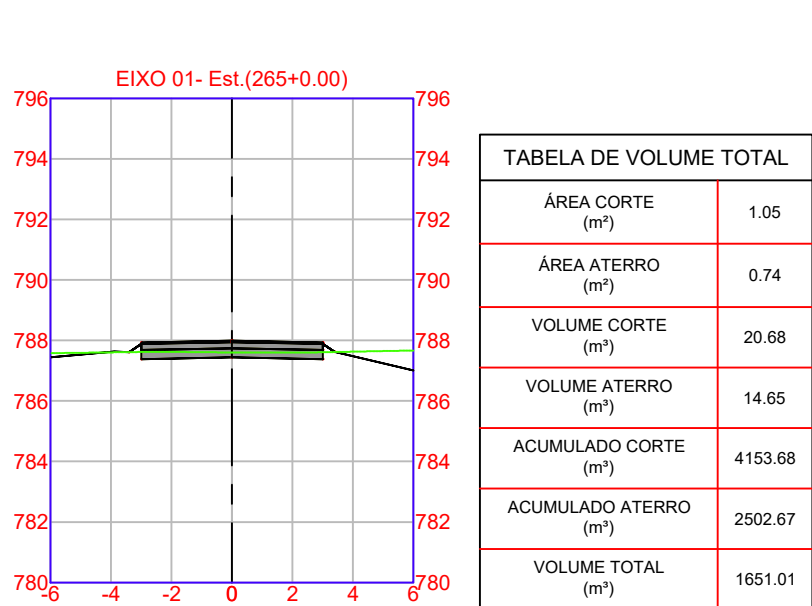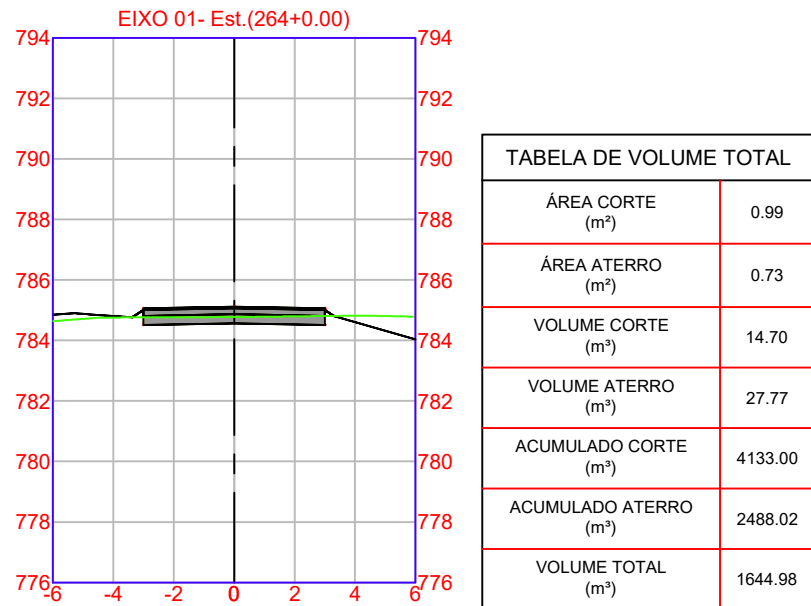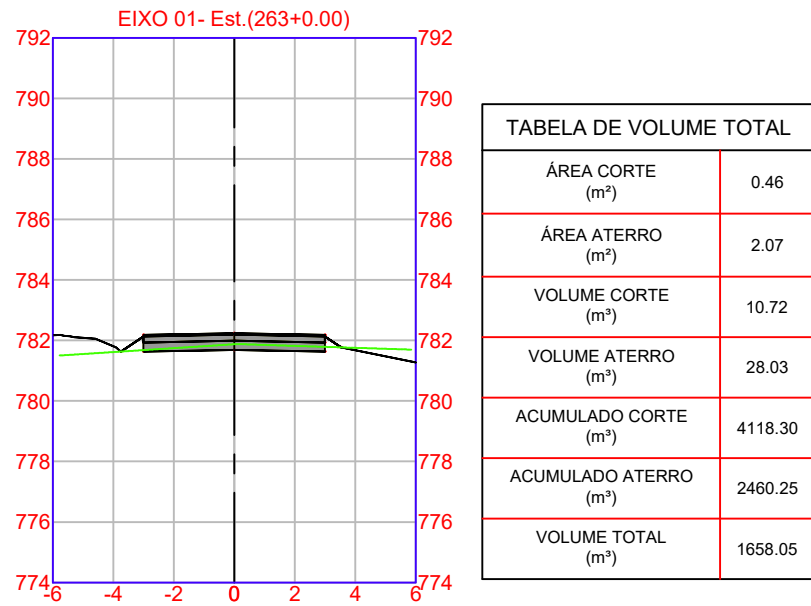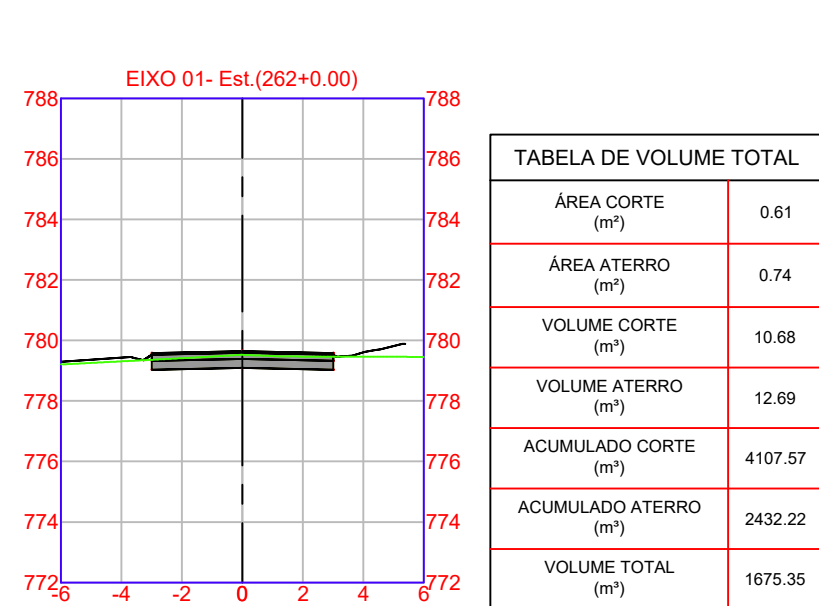

PREFEITURA MUNICIPAL CHOPINZINHO - PR			
Rua Miguel Procopio Kurpel, 3811, Bairro São Miguel, Chopinzinho - PR			
Fone: (46) 3242-8600			
Obr	PAVIMENTAÇÃO ASFÁLTICA		
CPA Ametista, Chopinzinho - PR			
Projetado	Proprietário		
LUCAS KIYOSHI YAMAZAKI CREA-PR 81408/D		PREFEITURA MUNICIPAL DE CHOPINZINHO - PR PREFEITO MUNICIPAL ALVARO DENIS CENI SCOLARO	
Projeto	TERRAPLENAGEM		
Conteúdo	- CURVAS DE NÍVEL. - SEÇÃO TRANSVERSAL. - VOLUME DE CORTE E ATERRO. - LEGENDAS.		
Data		Escala	Indicada
Outubro de 2025		LUCAS	
Desenho		Confirmação	Revisor
14		Conjunto 01	
22		14	

ESCALA: 1:500

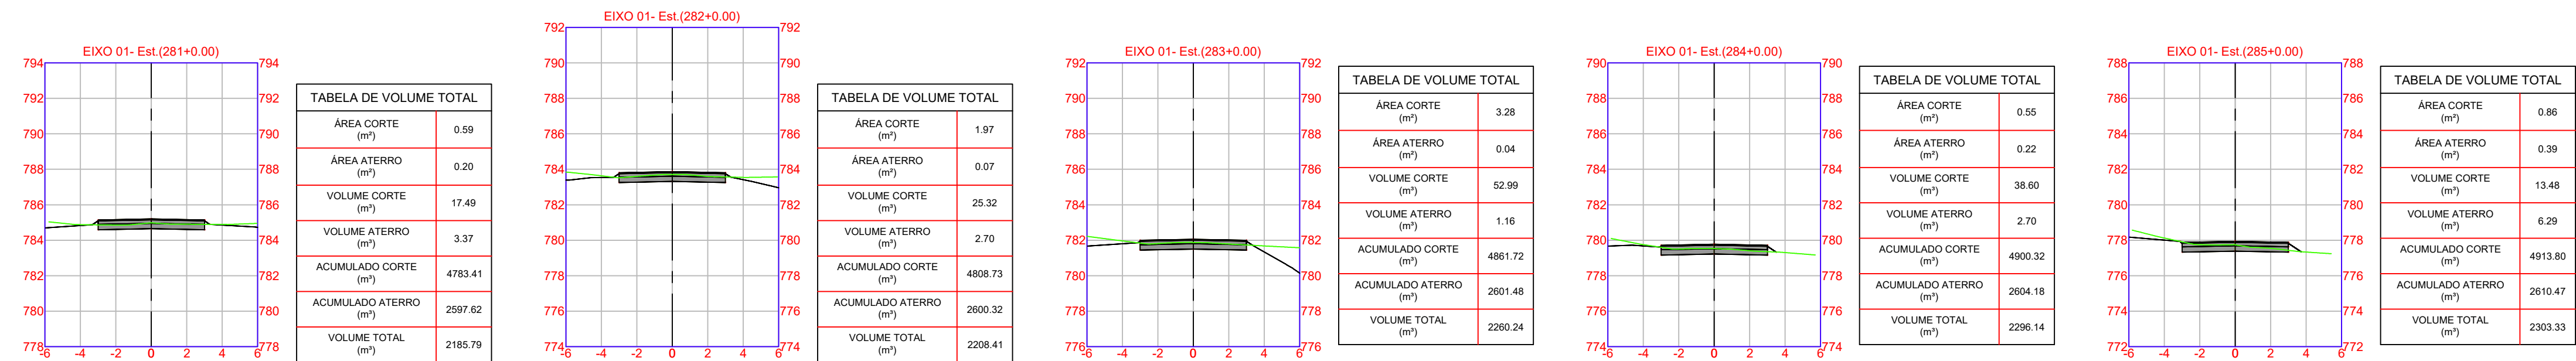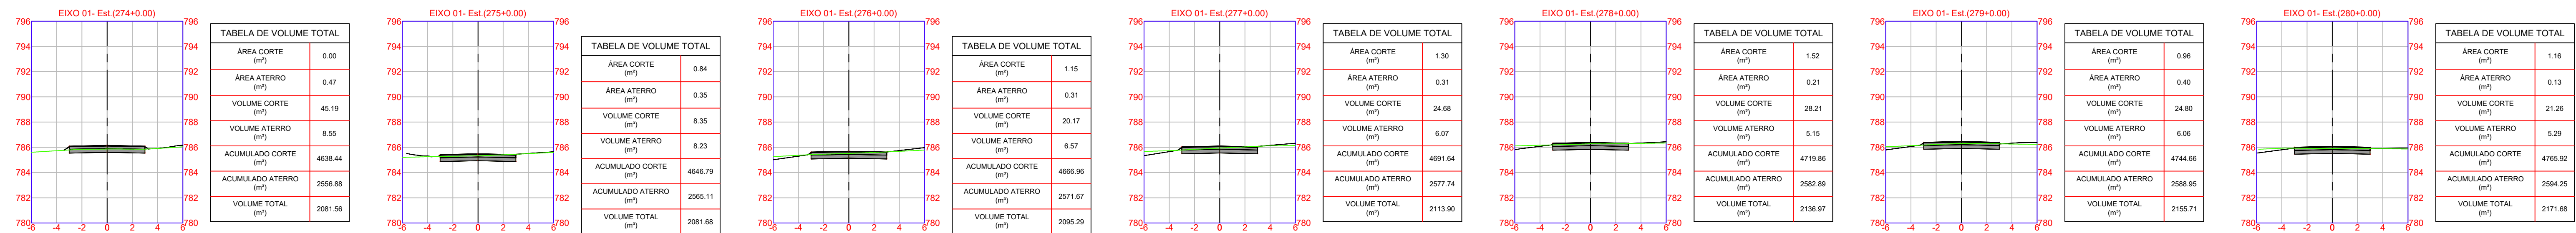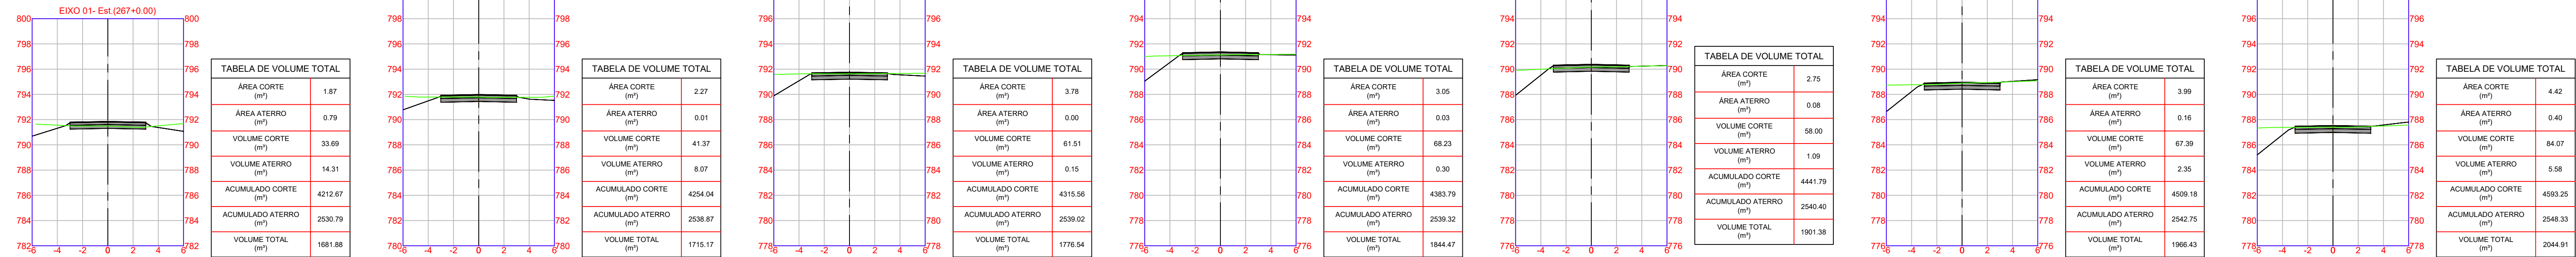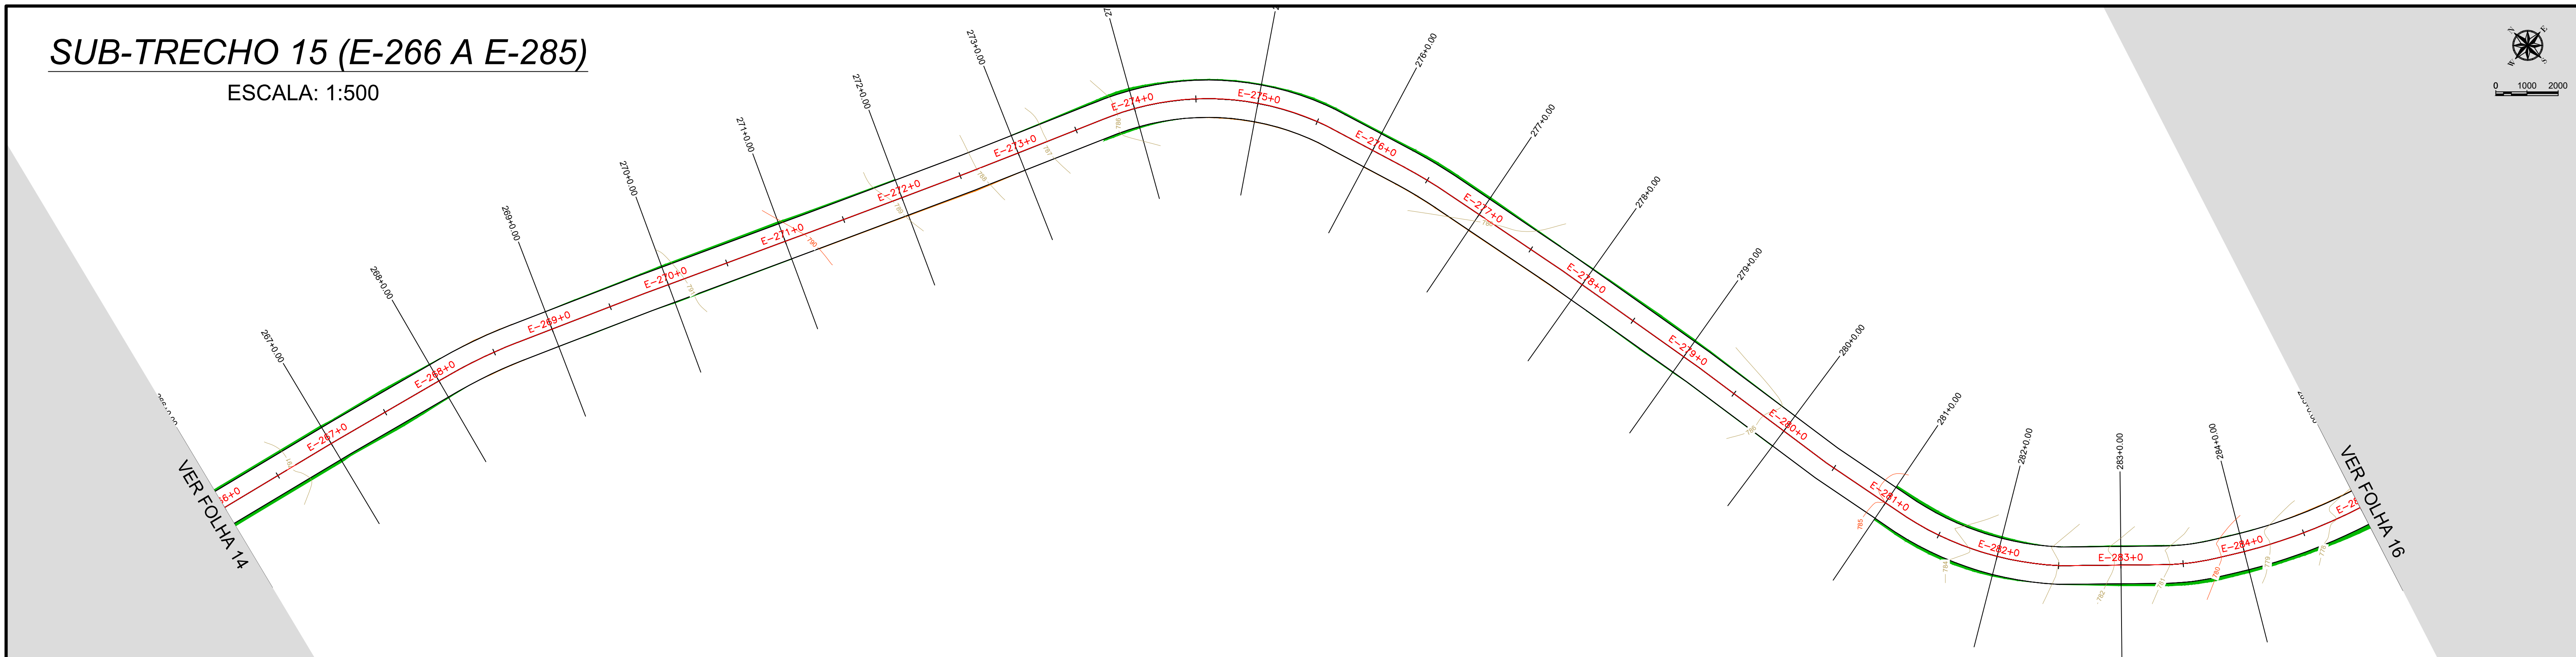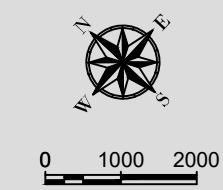

	ÁREA DE CORTE
	ÁREA DE ATERRO

VOLUME TOTAL			
Trecho	Volum. Corte Acum. (m3)	Volum Aterro Acum. (m3)	Volume Líquido (m3)
01	5434,48	2791,69	2642,79
02	365,52	578,21	-212,69
TOTAL	5800,00	3369,90	2430,10

NOTAS


1. ESTE PROJETO É PROPRIEDADE DO PROJETISTA REGISTRADO NO SELO. CONFORME LEI Nº: 5194/66 NÃO DEVE SER UTILIZADO PARA QUALQUER OUTRA FINALIDADE QUE NÃO SE RELACIONE COM A EXECUÇÃO DA PRESENTE EDIFICAÇÃO, SENDO TERMINANTEMENTE VEDADA SUA COLOCAÇÃO A DISPOSIÇÃO DE TERCEIROS.
2. O PROJETISTA NÃO SE RESPONSABILIZARÁ POR EVENTUAIS ALTERAÇÕES DESTES PROJETO DURANTE SUA EXECUÇÃO. QUALQUER MODIFICAÇÃO, O MESMO DEVE SER CONTATADO.
3. ESTE PROJETO FOI BASEADO NO LAY-OUT E INFORMAÇÕES FORNECIDAS PELO ARQUITETO OU PROPRIETÁRIO.
4. QUALQUER MODIFICAÇÃO OU DÚVIDA DEVERÁ SER IMEDIATAMENTE COMUNICADA POR ESCRITO AO PROJETISTA.

APROVAÇÕES/OBSERVAÇÕES	

PREFEITURA MUNICIPAL CHOPINZINHO - PR Rua Miguel Procopio Kurlpel, 3811, Bairro São Miguel, Chopinzinho - PR Fone: (46) 3242-9900									
Obrs PAVIMENTAÇÃO ASFÁLTICA CPA Ametista, Chopinzinho - PR									
Projeto LUCAS KIYOSHI YAMAZAKI CREA-PR 81408/D					Proprietário PREFEITURA MUNICIPAL DE CHOPINZINHO - PR PREFEITO MUNICIPAL ÁLVARO DENIS CENI SCOLARO				
Projeto TERRAPLENAGEM									
Conteúdo - CURVAS DE NÍVEL. - SEÇÃO TRANSVERSAL. - VOLUME DE CORTE E ATERRO. - LEGENDAS.								Prancha 15	
Data Outubro de 2025								Assinatura 01	
Elaborado Outubro de 2025		Indicada		Desenho LUCAS		Confirmação		Revisor	

SUB-TRECHO 16 (E-285 A E-304)

ESCALA: 1:500

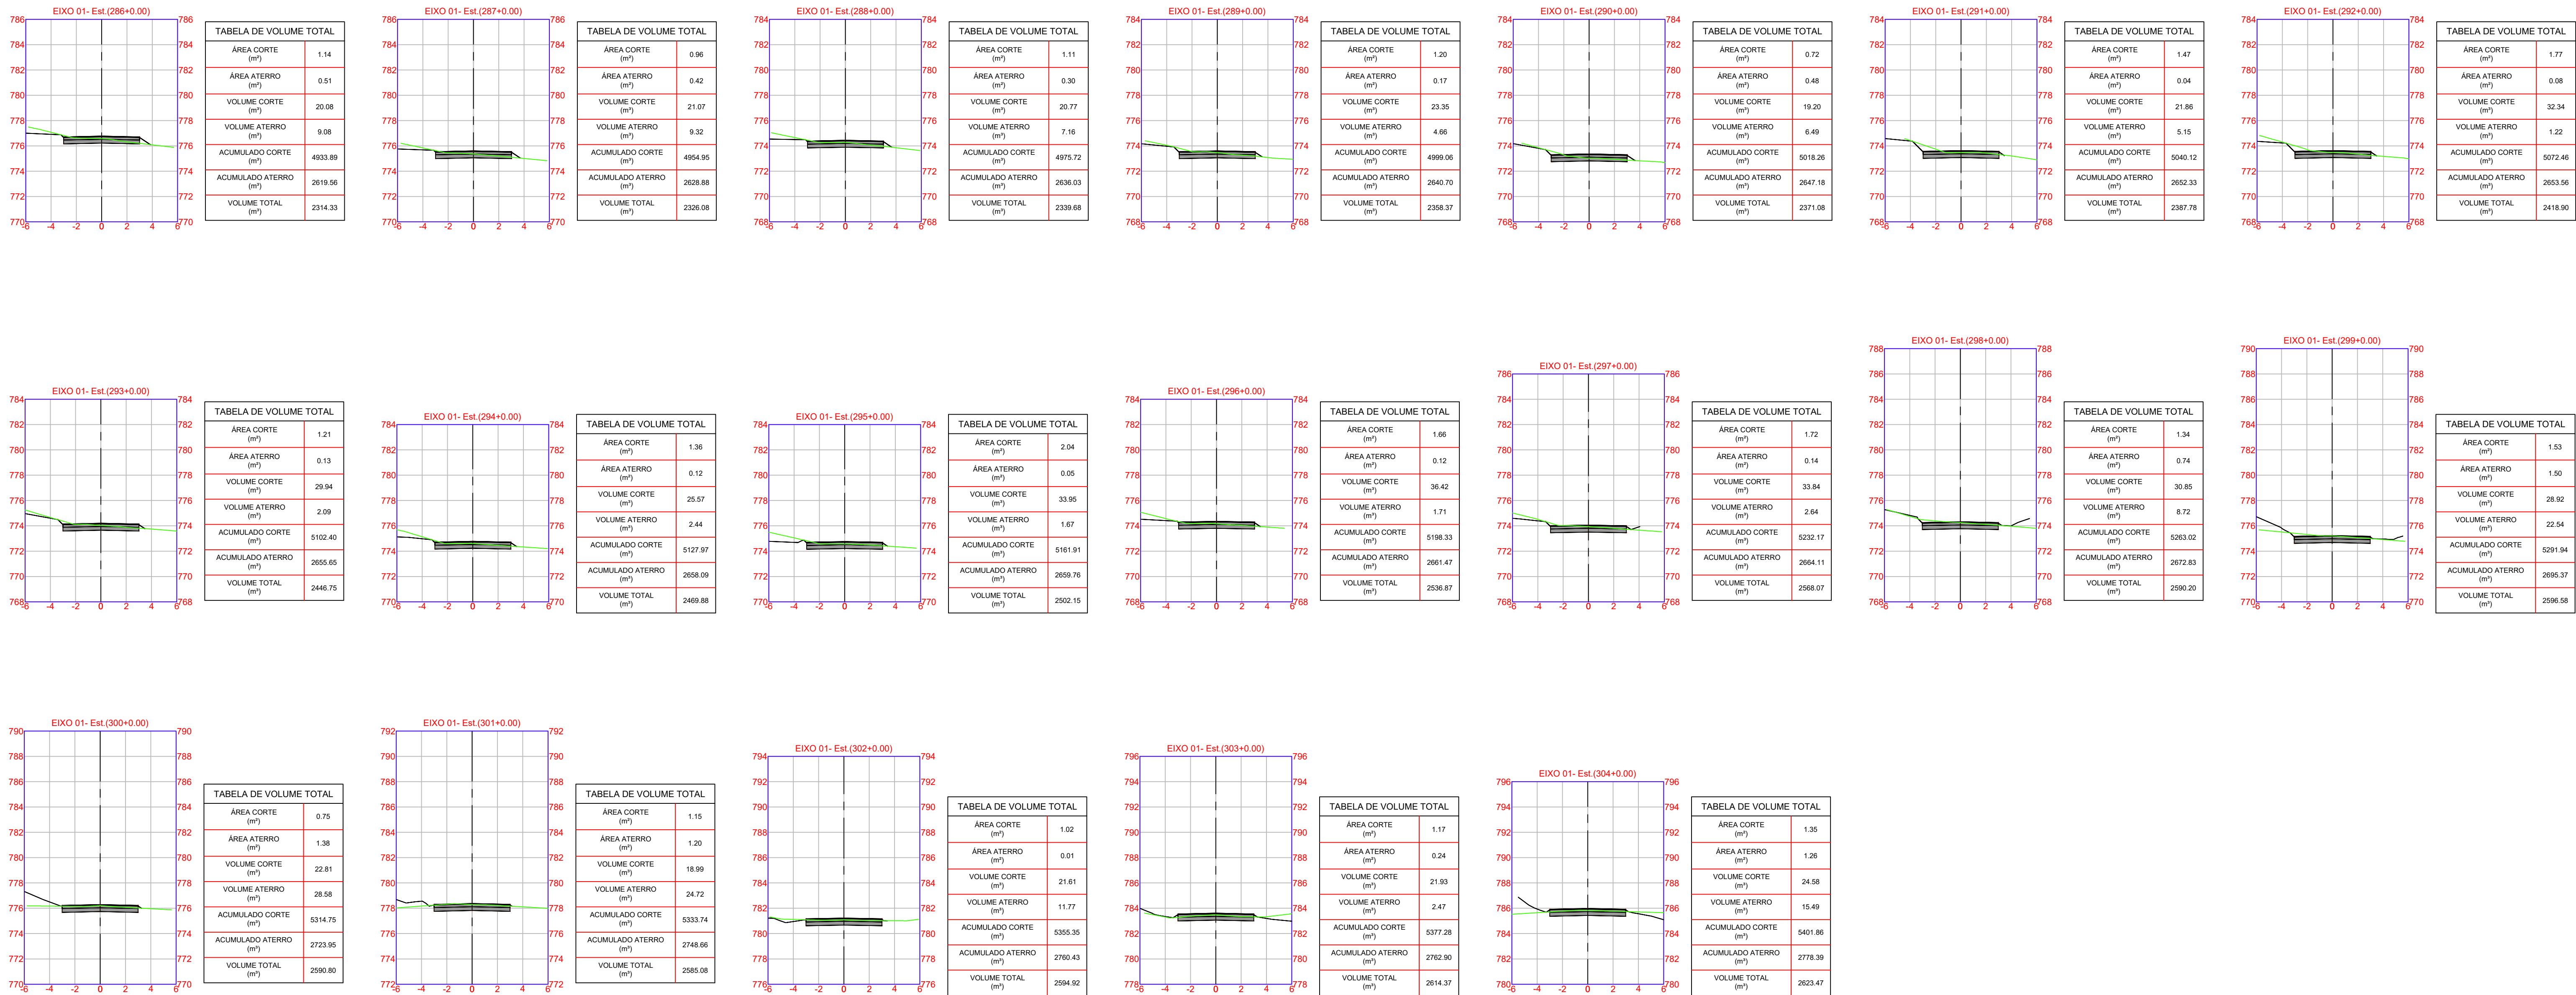



	ÁREA DE CORTE
	ÁREA DE ATERRO

VOLUME TOTAL			
Trecho	Volum. Corte Acum. (m3)	Volum Aterro Acum. (m3)	Volume Líquido (m3)
01	5434,48	2791,69	2642,79
02	365,52	578,21	-212,69
TOTAL	5800,00	3369,90	2430,10

NOTAS
1. ESTE PROJETO É PROPRIEDADE DO PROJETISTA REGISTRADO NO SELO. CONFORME LEI Nº: 5194/86 NÃO DEVE SER UTILIZADO PARA QUALQUER OUTRA FINALIDADE QUE NÃO SE RELACIONE COM A EXECUÇÃO DA PRESENTE EDIFICAÇÃO, SENDO TERMINANTEMENTE VEDADA SUA COLOCAÇÃO A DISPOSIÇÃO DE TERCEIROS. 2. O PROJETISTA NÃO SE RESPONSABILIZARÁ POR EVENTUAIS ALTERAÇÕES DESTES PROJETO DURANTE SUA EXECUÇÃO. QUALQUER MODIFICAÇÃO, O MESMO DEVE SER CONTACTADO. 3. ESTE PROJETO FOI BASEADO NO LAY-OUT E INFORMAÇÕES FORNECIDAS PELO ARQUITETO OU PROPRIETÁRIO. 4. QUALQUER MODIFICAÇÃO OU DÚVIDA DEVERÁ SER IMEDIATAMENTE COMUNICADA POR ESCRITO AO PROJETISTA.

APROVAÇÕES/OBSERVAÇÕES

PREFEITURA MUNICIPAL CHOPINZINHO - PR				
Rua Miguel Procopio Kurpel, 3811, Bairro São Miguel, Chopinzinho - PR Fone: (46) 3242-8600				
Obr	PAVIMENTAÇÃO ASFÁLTICA			
CPA Ametista, Chopinzinho - PR				
Projelato	Proprietário			
LUCAS KIYOSHI YAMAZAKI CREA-PR 81408/D		PREFEITURA MUNICIPAL DE CHOPINZINHO - PR PREFEITO MUNICIPAL ALVARO DENIS CENI SCOLARO		
Projeto	TERRAPLENAGEM			
Conteúdo	- CURVAS DE NÍVEL. - SEÇÃO TRANSVERSAL. - VOLUME DE CORTE E ATERRO. - LEGENDAS.			Francha <

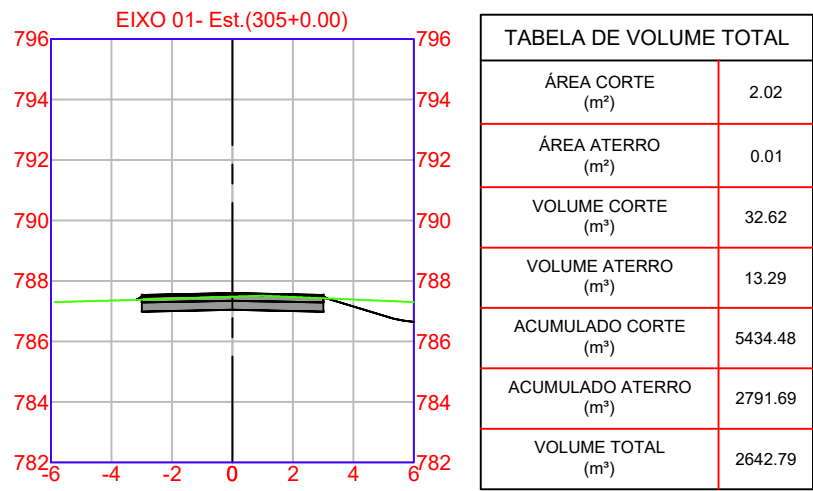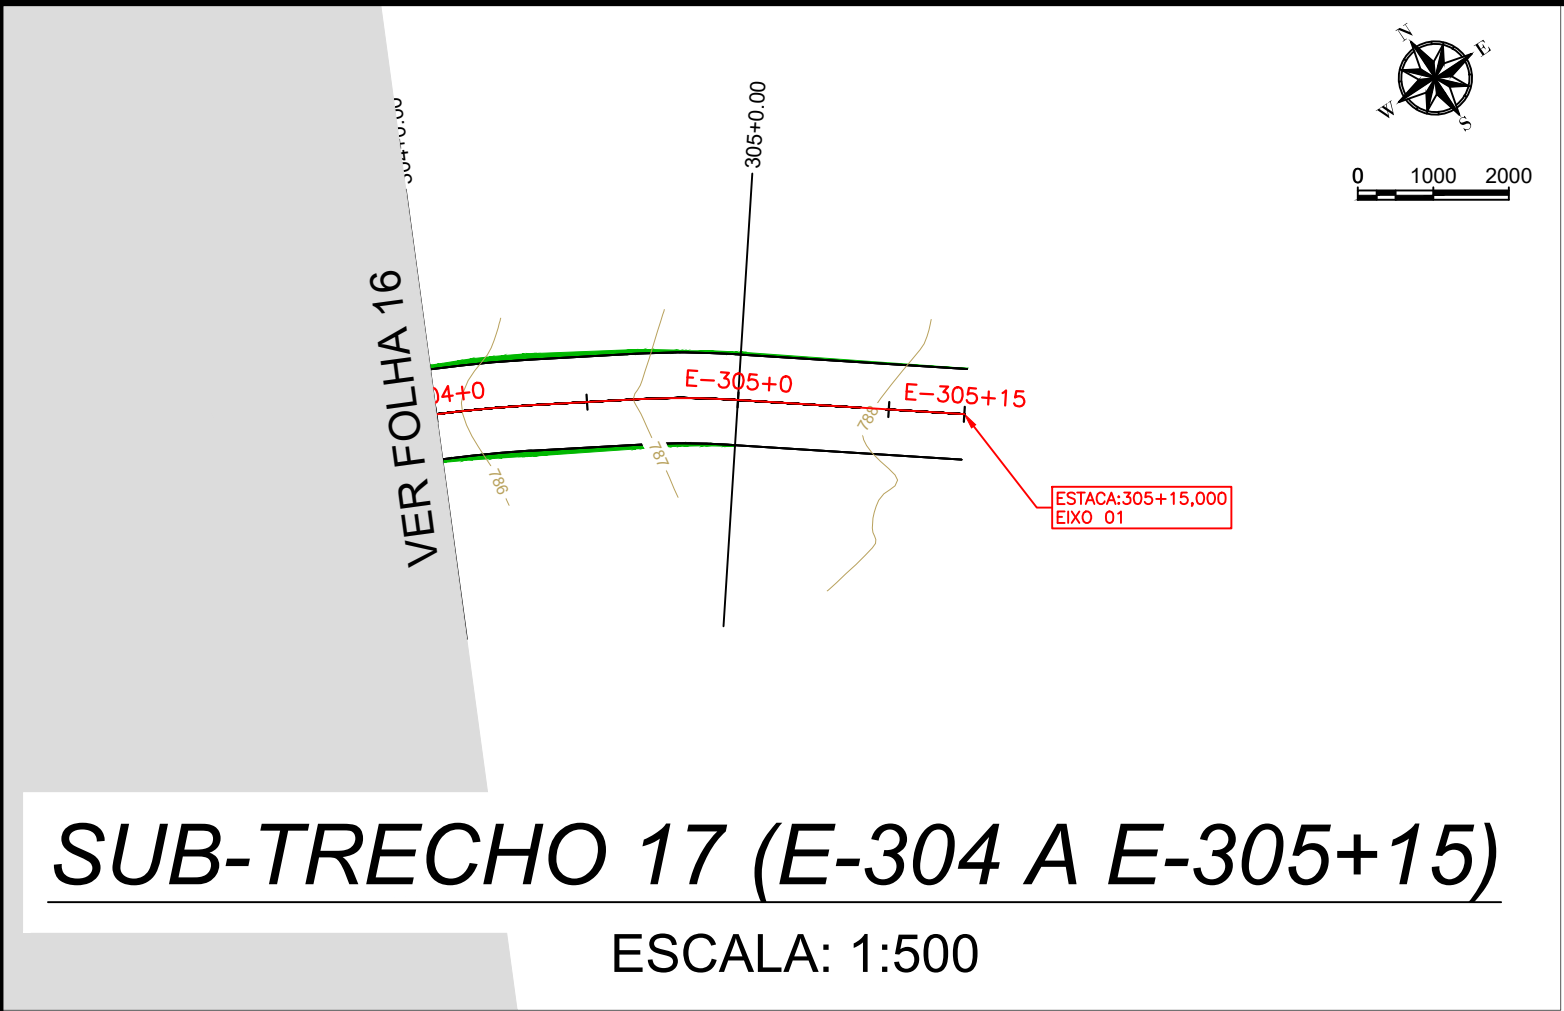

	ÁREA DE CORTE
	ÁREA DE ATERRO

VOLUME TOTAL			
Trecho	Volum. Corte Acum. (m3)	Volum Aterro Acum. (m3)	Volume Líquido (m3)
01	5434,48	2791,69	2642,79
02	365,52	578,21	-212,69
TOTAL	5800,00	3369,90	2430,10

NOTAS
1. ESTE PROJETO É PROPRIEDADE DO PROJETISTA REGISTRADO NO SELO. CONFORME LEI Nº: 5194/66 NÃO DEVE SER UTILIZADO PARA QUALQUER OUTRA FINALIDADE QUE NÃO SE RELACIONE COM A EXECUÇÃO DA PRESENTE EDIFICAÇÃO, SENDO TERMINANTEMENTE VEDADA SUA COLOCAÇÃO A DISPOSIÇÃO DE TERCEIROS. 2. O PROJETISTA NÃO SE RESPONSABILIZARÁ POR EVENTUAIS ALTERAÇÕES DESTES PROJETO DURANTE SUA EXECUÇÃO. QUALQUER MODIFICAÇÃO, O MESMO DEVE SER CONTACTADO. 3. ESTE PROJETO FOI BASEADO NO LAY-OUT E INFORMAÇÕES FORNECIDAS PELO ARQUITETO OU PROPRIETÁRIO. 4.QUALQUER MODIFICAÇÃO OU DÚVIDA DEVERÁ SER IMEDIATAMENTE COMUNICADA POR ESCRITO AO PROJETISTA.

APROVAÇÕES/OBSERVAÇÕES

PREFEITURA MUNICIPAL CHOPINZINHO - PR Rua Miguel Procópio Kurpel, 3811, Bairro São Miguel, Chopinzinho - PR Fone: (46) 3242-8600

Obra

PAVIMENTAÇÃO ASFÁLTICA

CPA Ametista, Chopinzinho - PR

Projeto

Projeto

TERRAPLENAGEM

Conteúdo

- CURVAS DE NÍVEL.

- SEÇÃO TRANSVERSAL.

- VOLUME DE CORTE E ATERRO.

- LEGENDAS.

Prancha

17

Conjunto

01

Pran. Tot

22

Projeta

LUCAS KIYOSHI YAMAZAKI

CREA-PR 81408/D

Proprietário

PREFEITURA MUNICIPAL DE CHOPINZINHO - PR

PREFEITO MUNICIPAL ÁLVARO DENIS CENI SCOLARO

Data

Outubro de 2025

Escala

Indicada

Desenho



LUCAS

Conferência

Revisor


Assinado por 2 pessoas: LUCAS KIYOSHI YAMAZAKI e ÁLVARO DENIS CENI SCOLARO. Para verificar a validade das assinaturas, acesse https://chopinzinho-tao.br.com/verificacao/BB05-01/AO-3235-9900 e informe o código BB05-01/AO-3235-9900



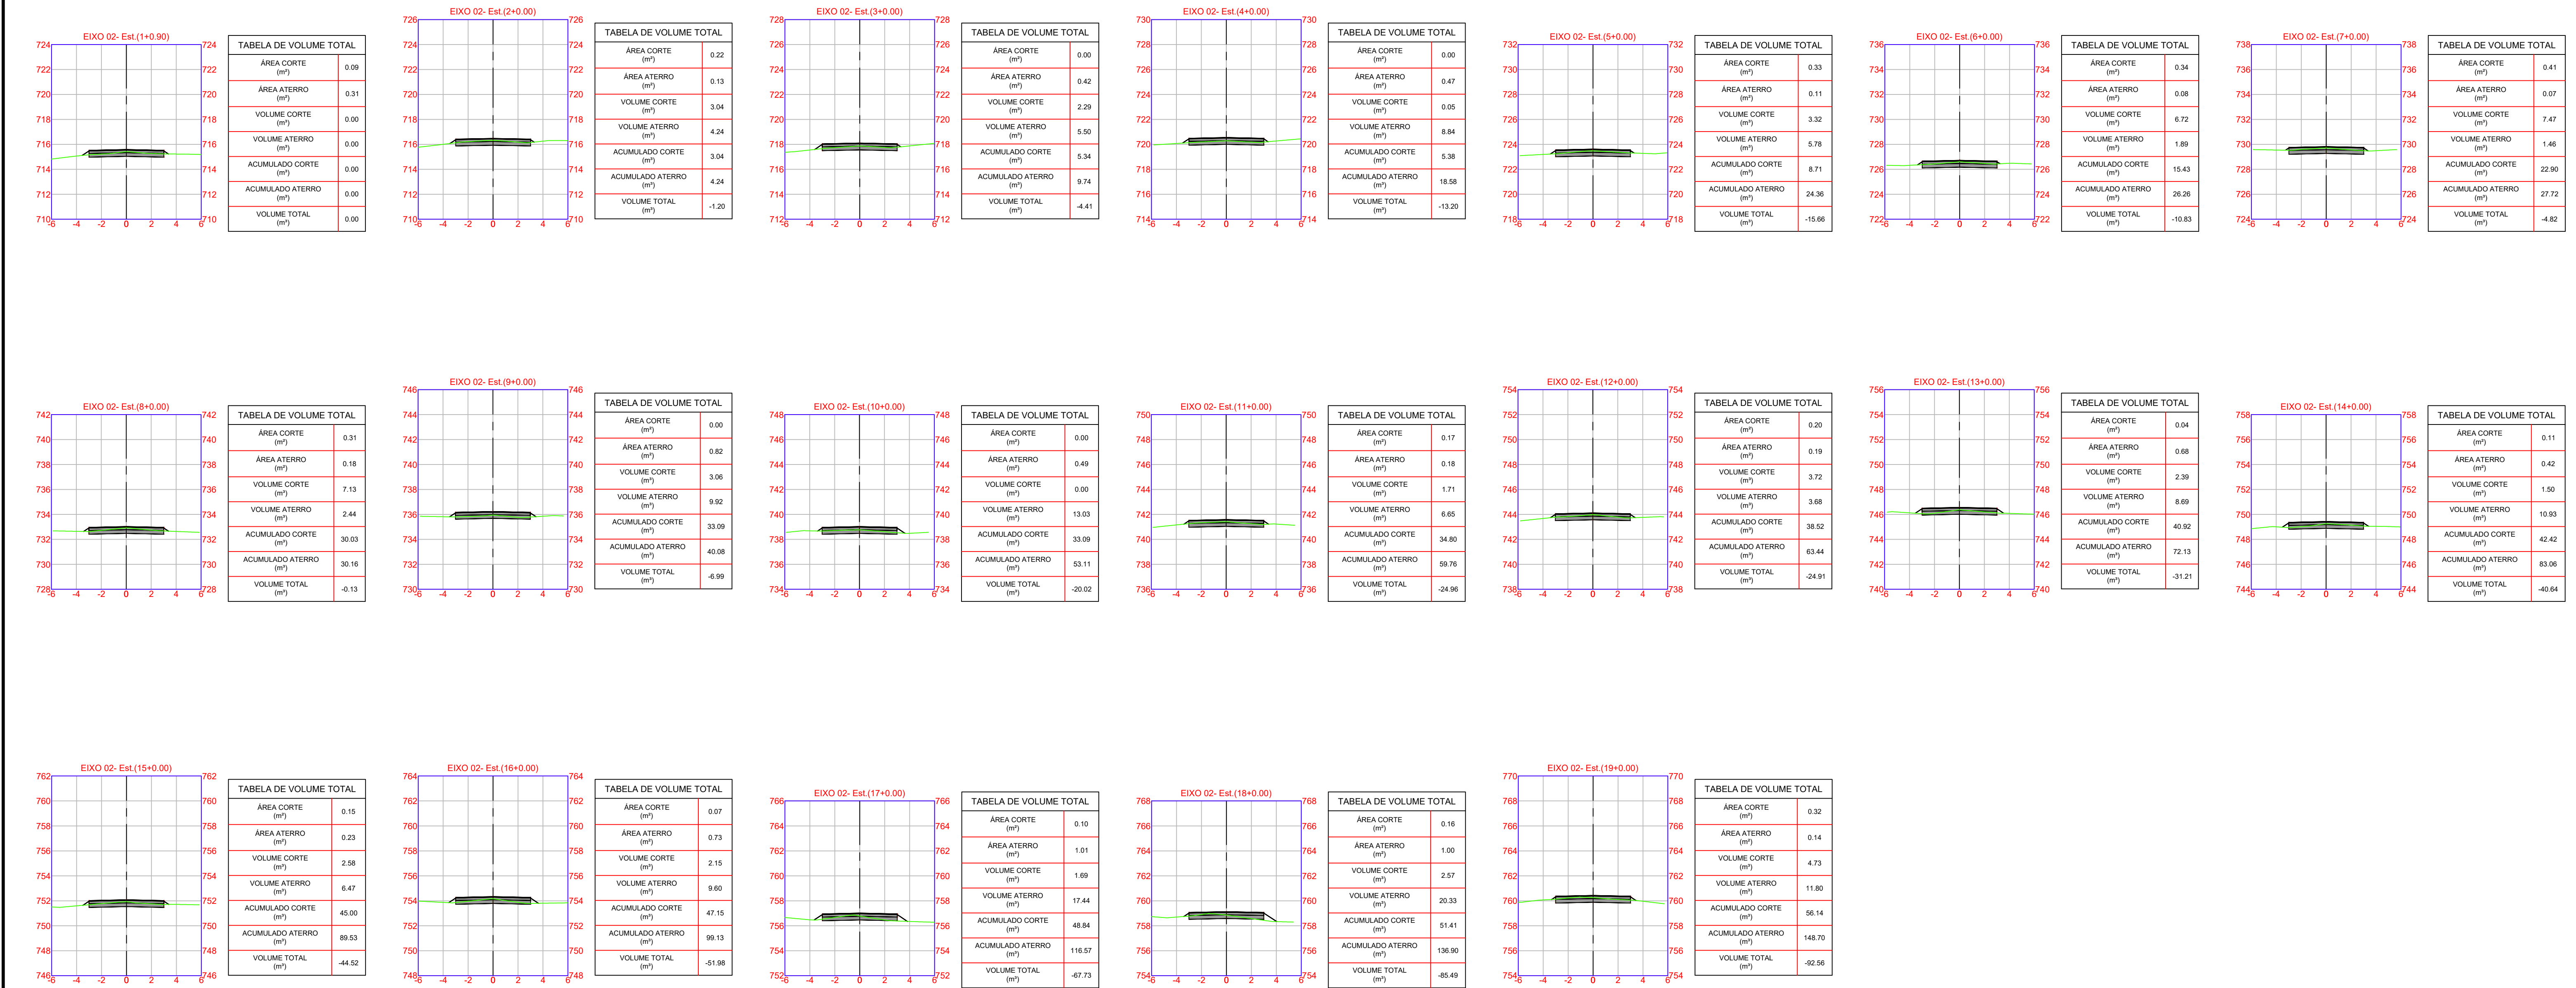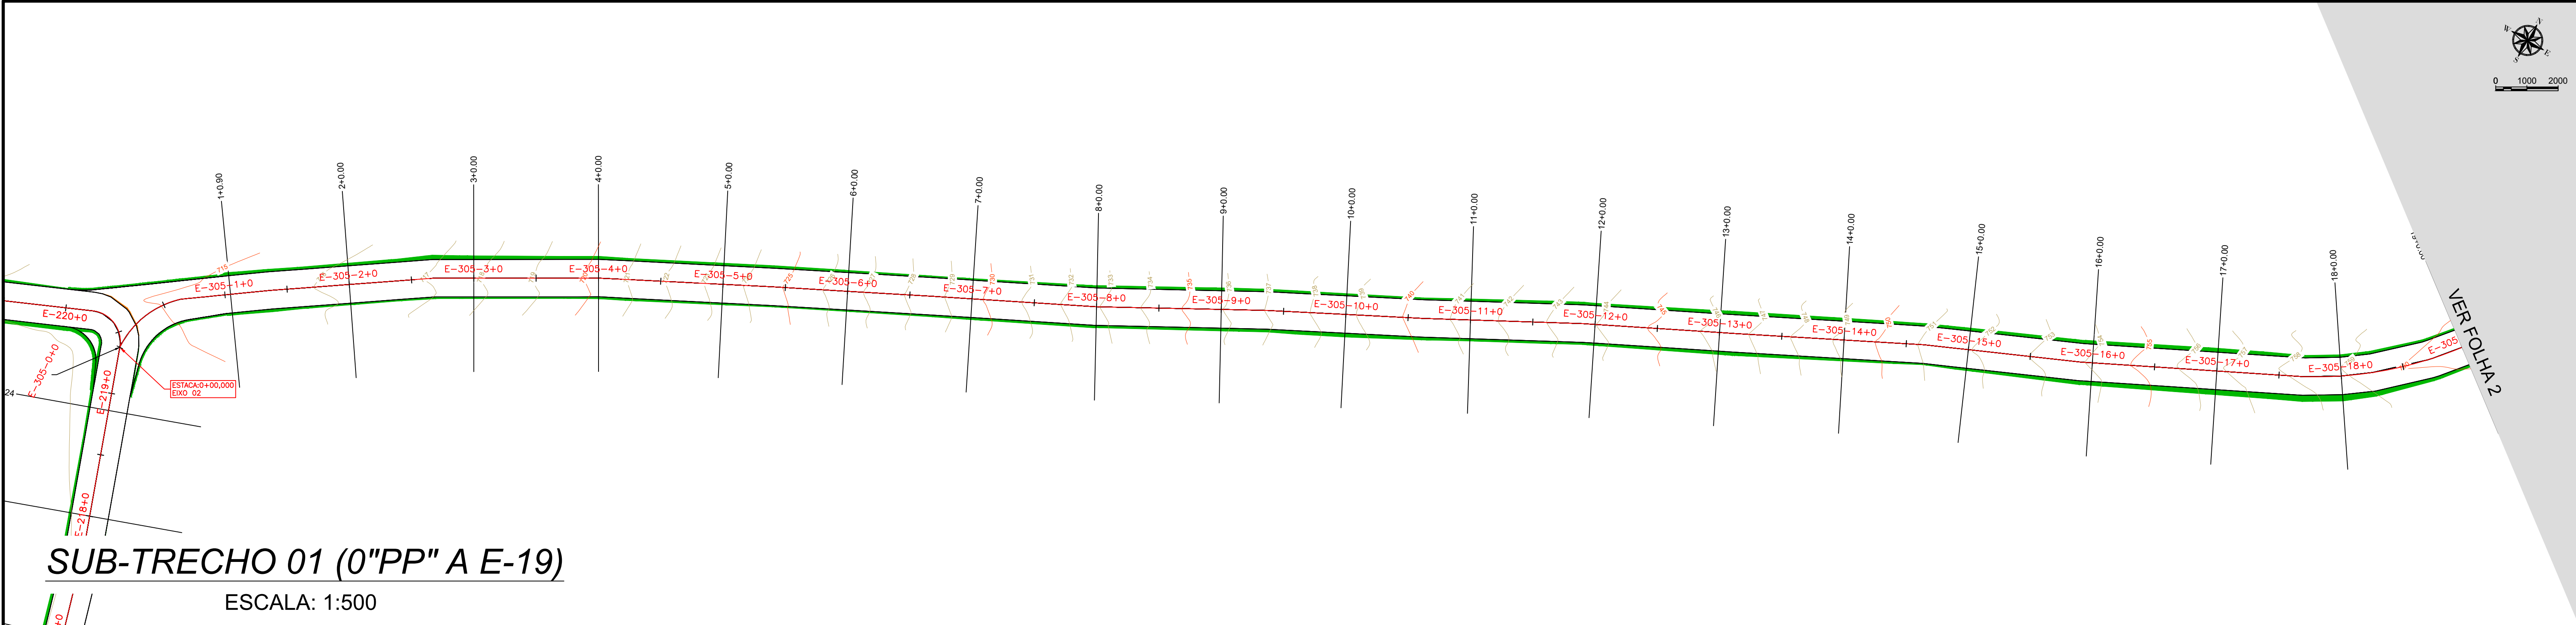

SUB-TRECHO 02 (E-19 A E-38)

ESCALA: 1:500

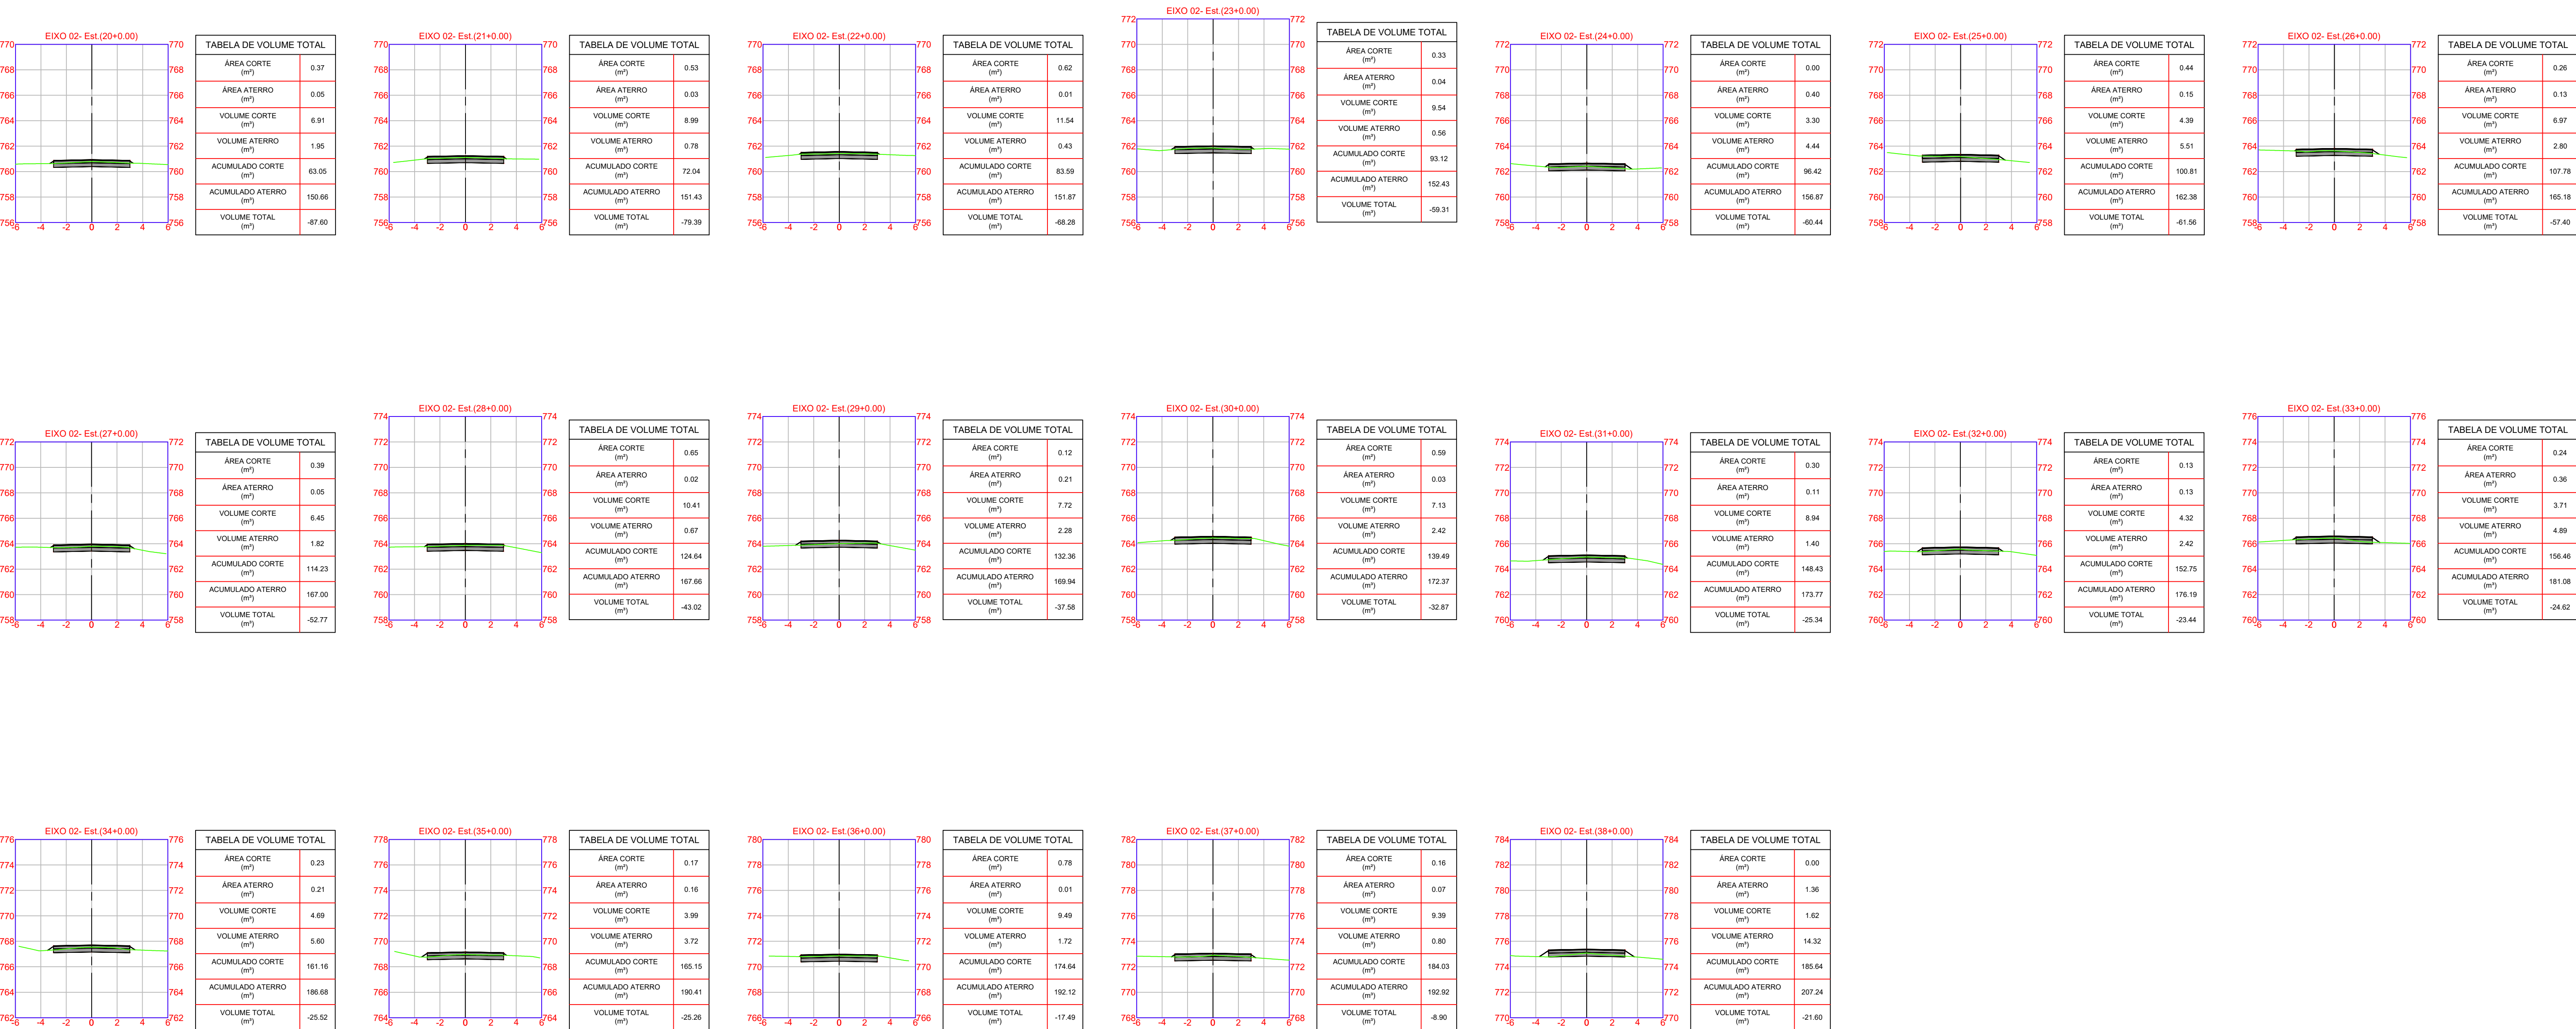


	ÁREA DE CORTE
	ÁREA DE ATERRO

VOLUME TOTAL			
Trecho	Volum. Corte Acum. (m3)	Volum Aterro Acum. (m3)	Volume Líquido (m3)
01	5434,48	2791,69	2642,79
02	365,52	578,21	-212,69
TOTAL	5800,00	3369,90	2430,10

NOTAS
1. ESTE PROJETO É PROPRIEDADE DO PROJETISTA REGISTRADO NO SELO. CONFORME LEI N°. 5194/86 NÃO DEVE SER UTILIZADO PARA QUALQUER OUTRA FINALIDADE QUE NÃO SE RELACIONE COM A EXECUÇÃO DA PRESENTE EDIFICAÇÃO, SENDO TERMINANTEMENTE VEDADA SUA COLOCAÇÃO A DISPOSIÇÃO DE TERCEIROS. 2. O PROJETISTA NÃO SE RESPONSABILIZARÁ POR EVENTUAIS ALTERAÇÕES DESTES PROJETO DURANTE SUA EXECUÇÃO. QUALQUER MODIFICAÇÃO, O MESMO DEVE SER CONTACTADO. 3. ESTE PROJETO FOI BASEADO NO LAY-OUT E INFORMAÇÕES FORNECIDAS PELO ARQUITETO OU PROPRIETÁRIO. 4. QUALQUER MODIFICAÇÃO OU DÚVIDA DEVERÁ SER IMEDIATAMENTE COMUNICADA POR ESCRITO AO PROJETISTA.





















APROVAÇÕES/OBSERVAÇÕES

PREFEITURA MUNICIPAL CHOPINZINHO - PR	
Rua Miguel Procopio Kurpel, 3811, Bairro São Miguel, Chopinzinho - PR Fone: (46) 3242-8600	
Obr	PAVIMENTAÇÃO ASFÁLTICA
Projeto	CPA Ametista, Chopinzinho - PR
Proprietário	PREFEITURA MUNICIPAL DE CHOPINZINHO - PR PREFEITO MUNICIPAL ALVARO DENIS CENI SCOLARO
Projeto	LUCAS KIYOSHI YAMAZAKI CREA-PR 81408/D
Conteúdo	- CURVAS DE NÍVEL. - SEÇÃO TRANSVERSAL. - VOLUME DE CORTE E ATERRO. - LEGENDAS.
Data	Outubro de 2025
Escala	Indicada
Desenho	LUCAS
Confirmação	
Revisor	

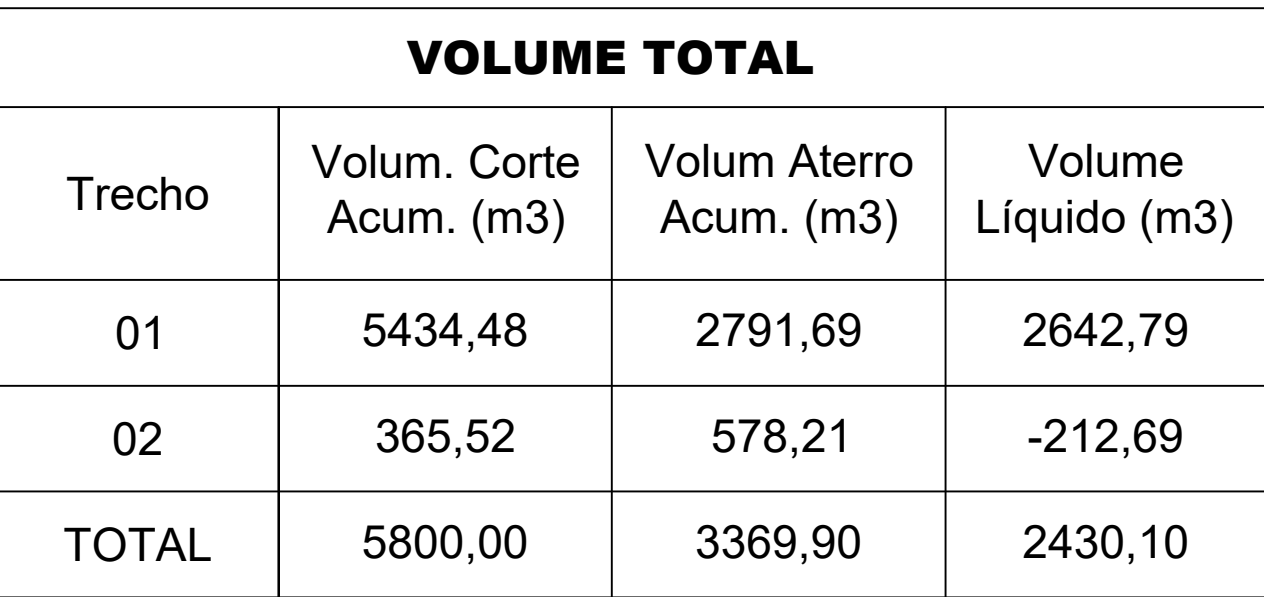

APROVAÇÕES/OBSERVAÇÕES	

20

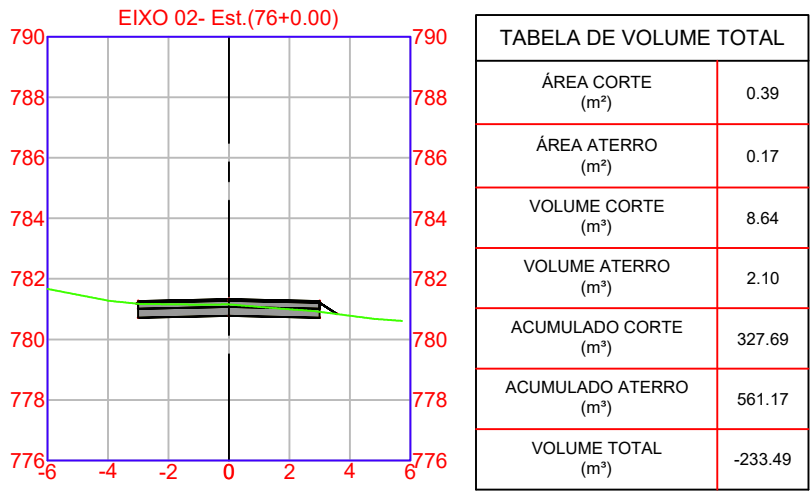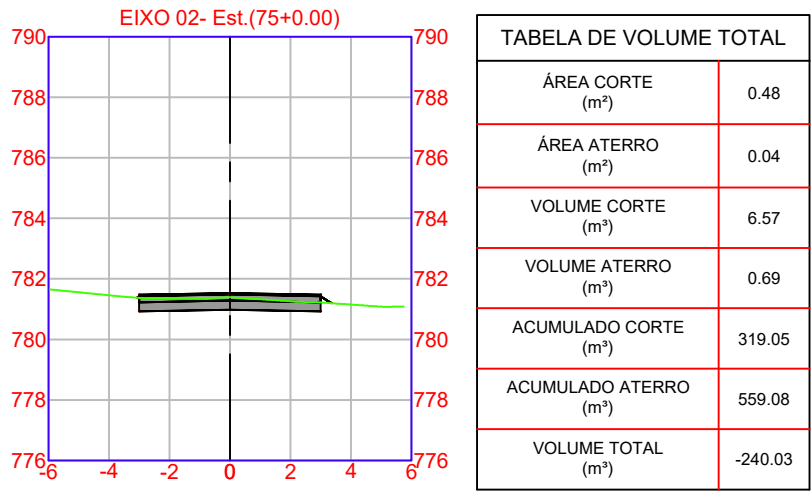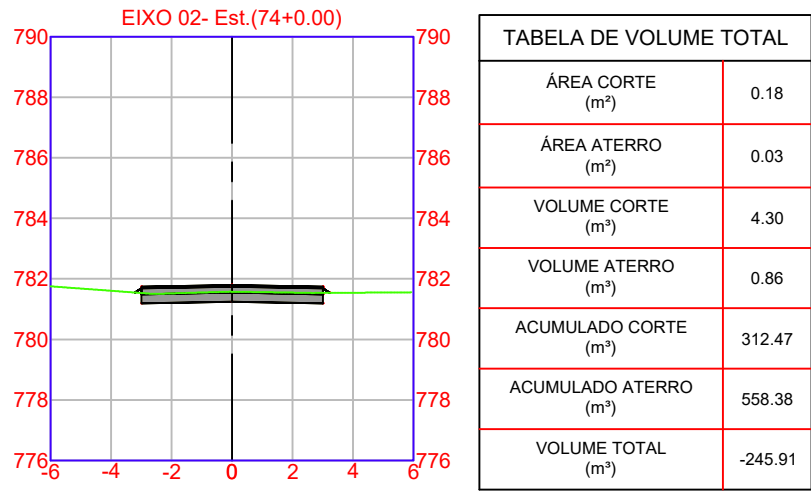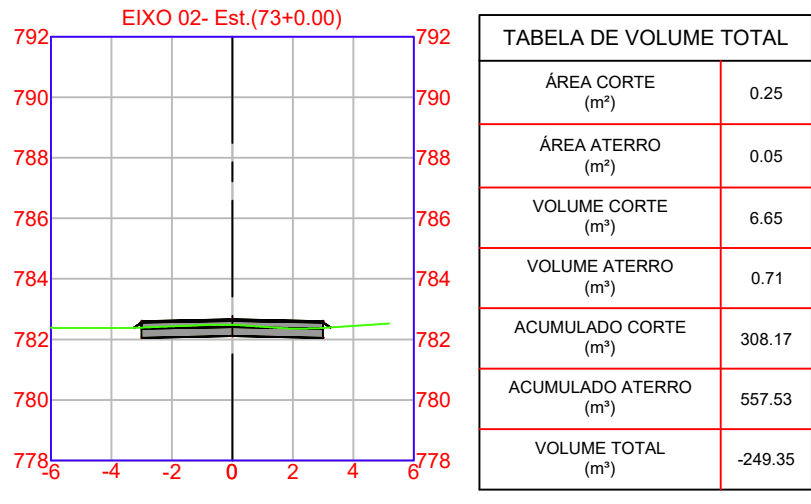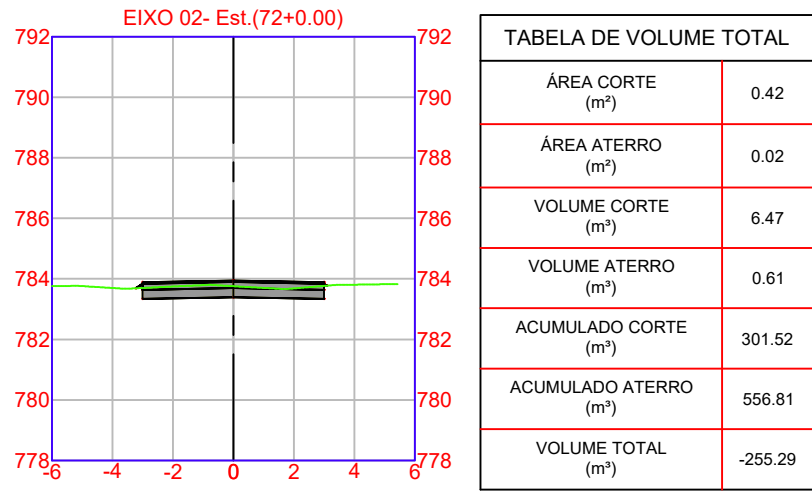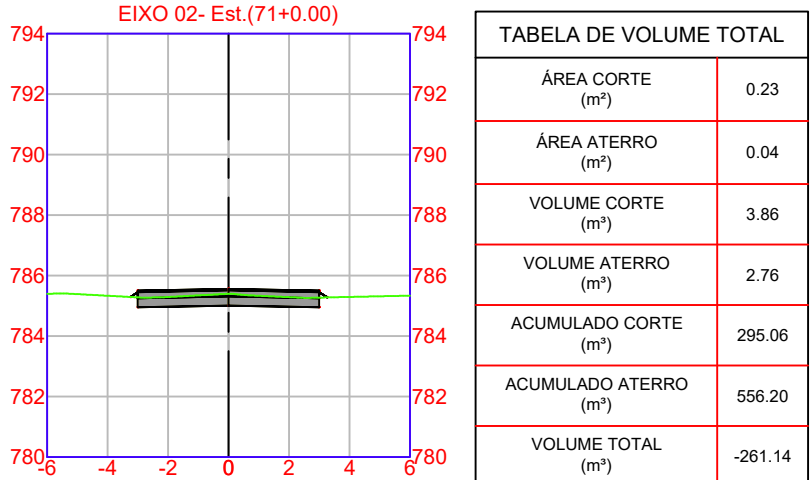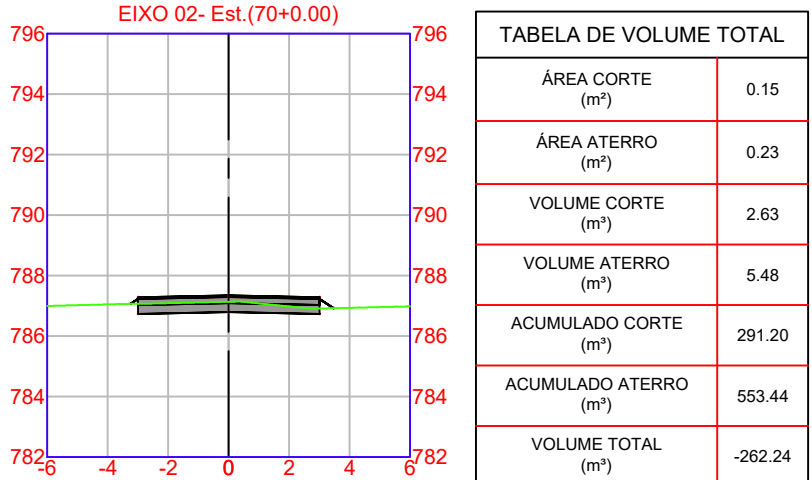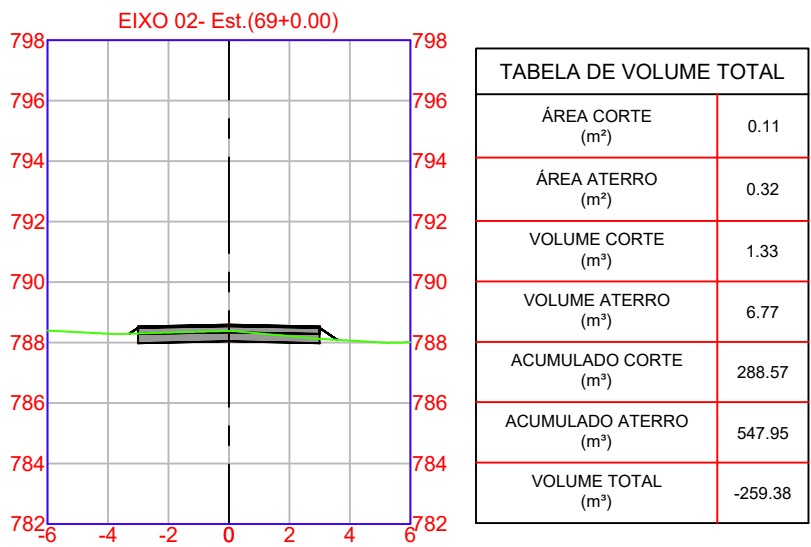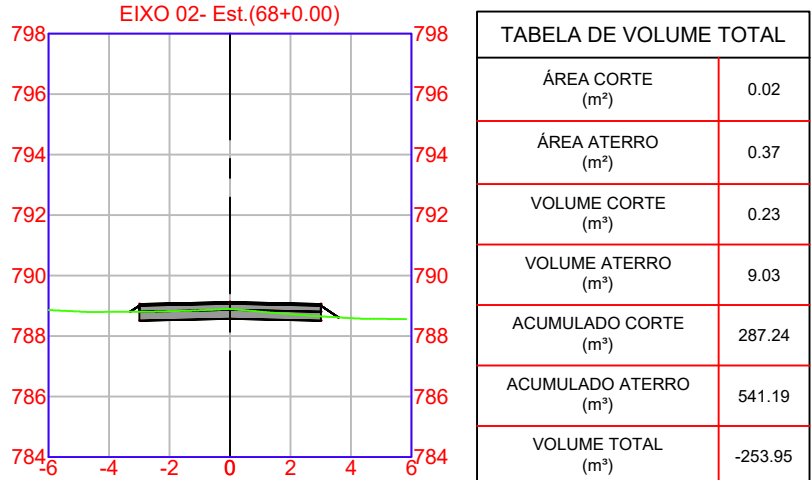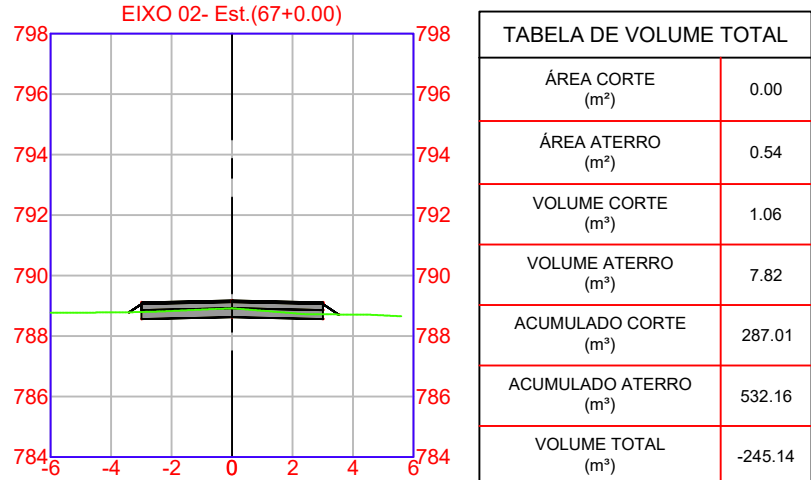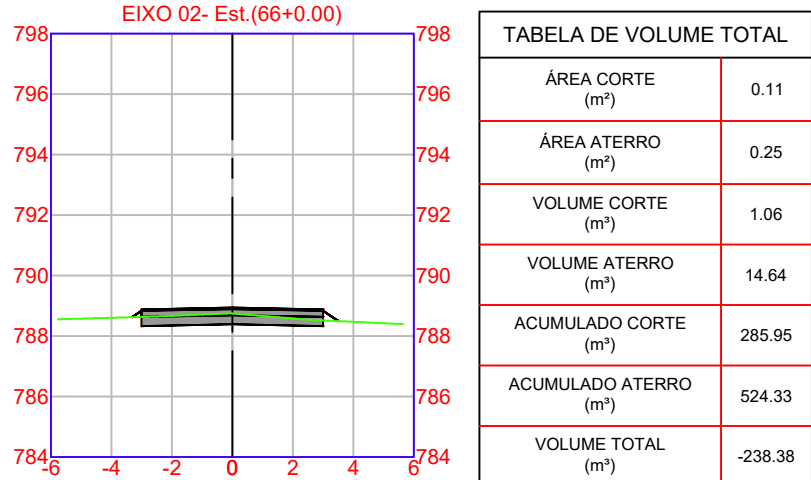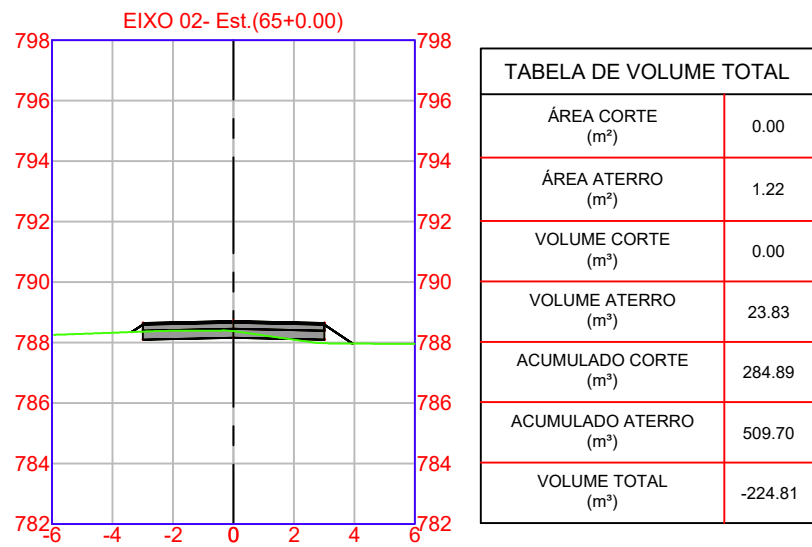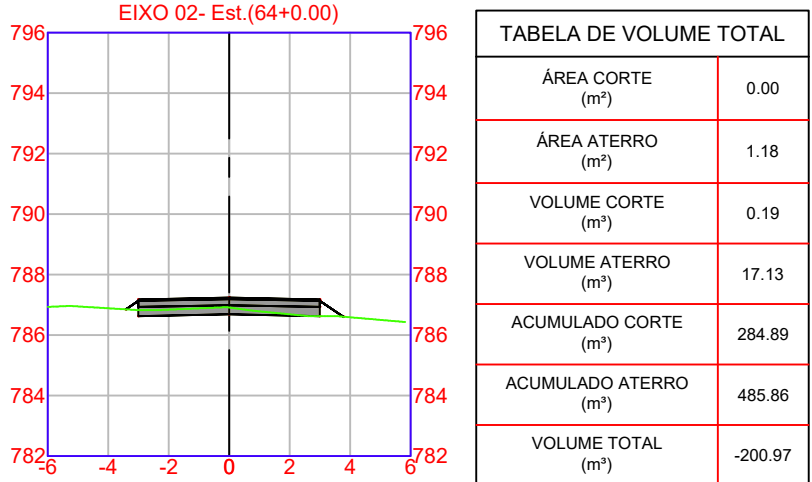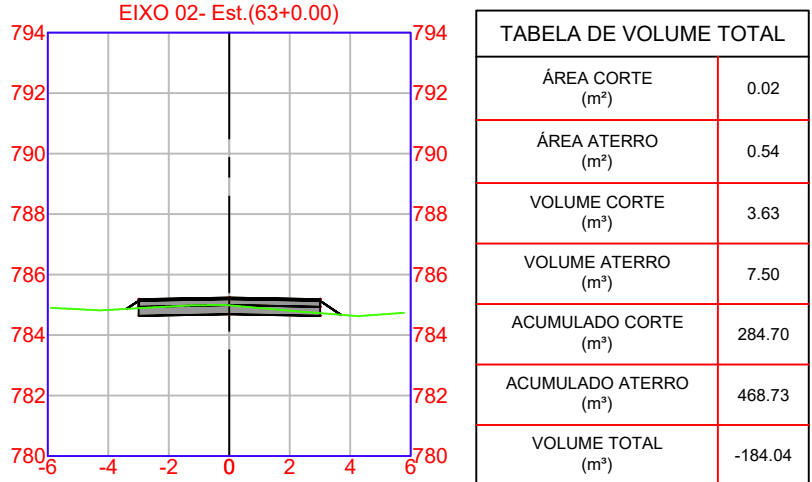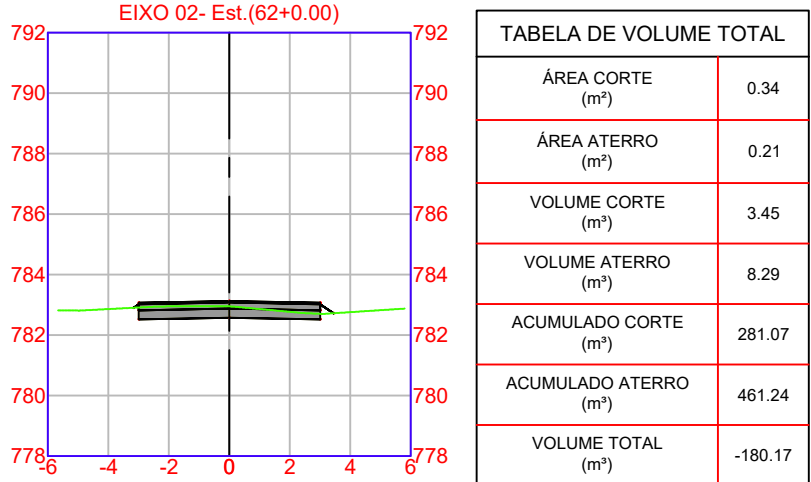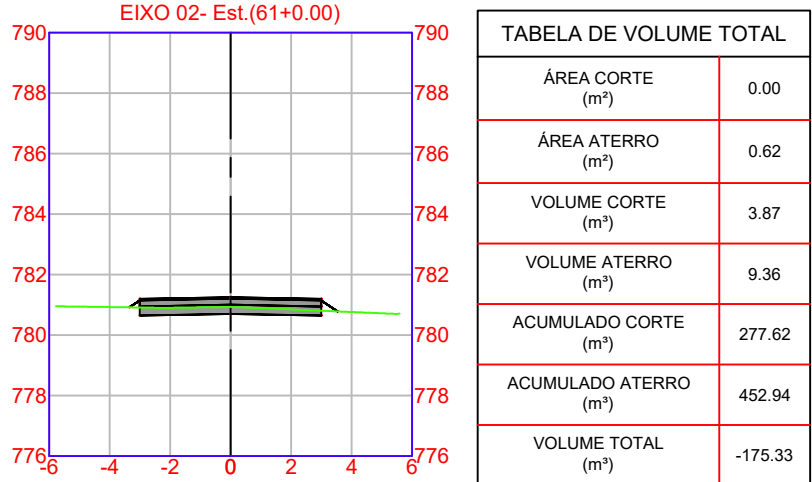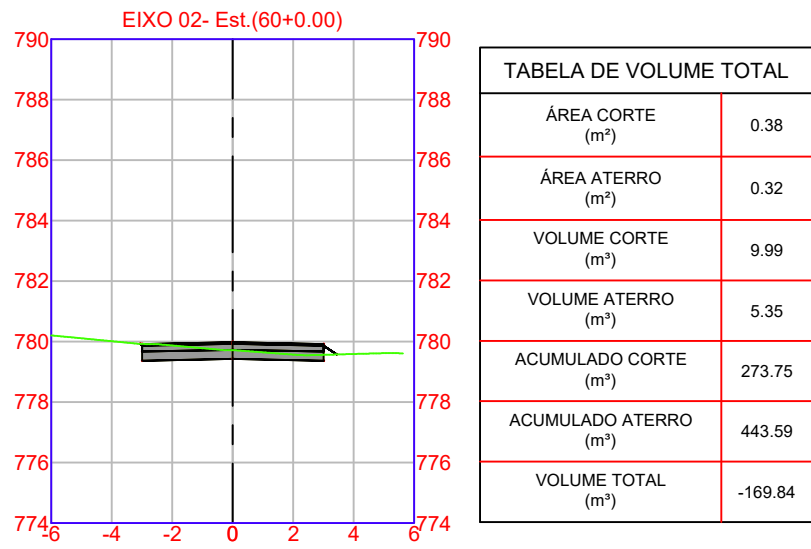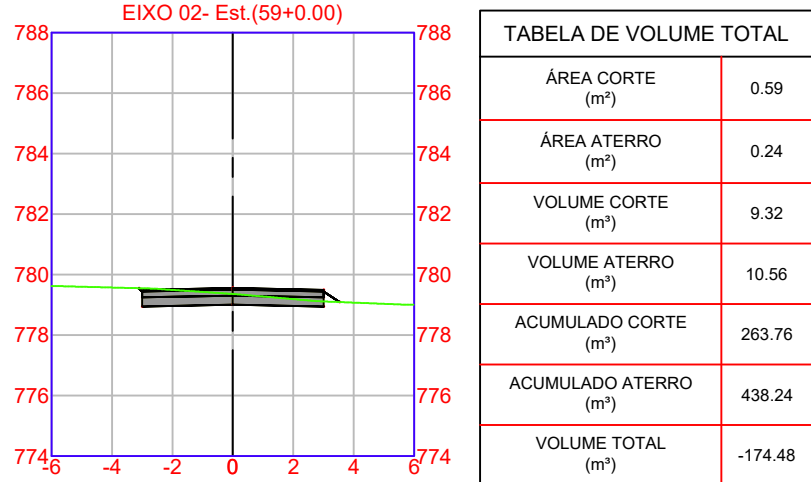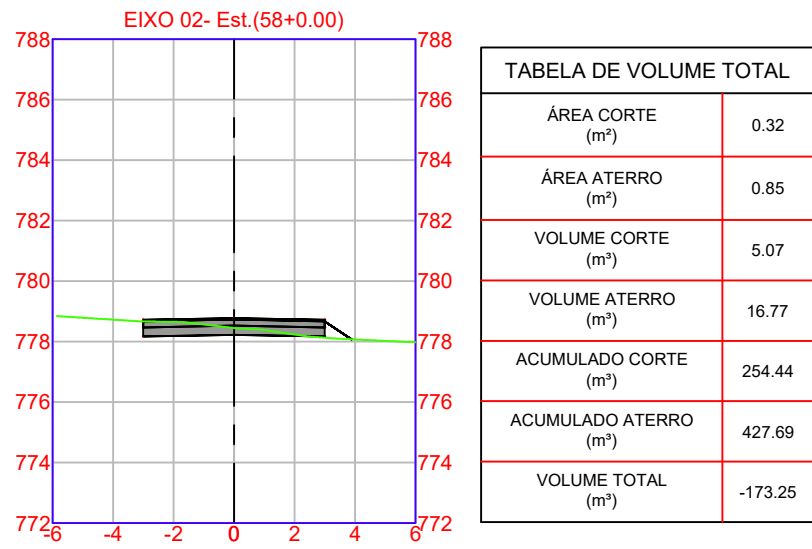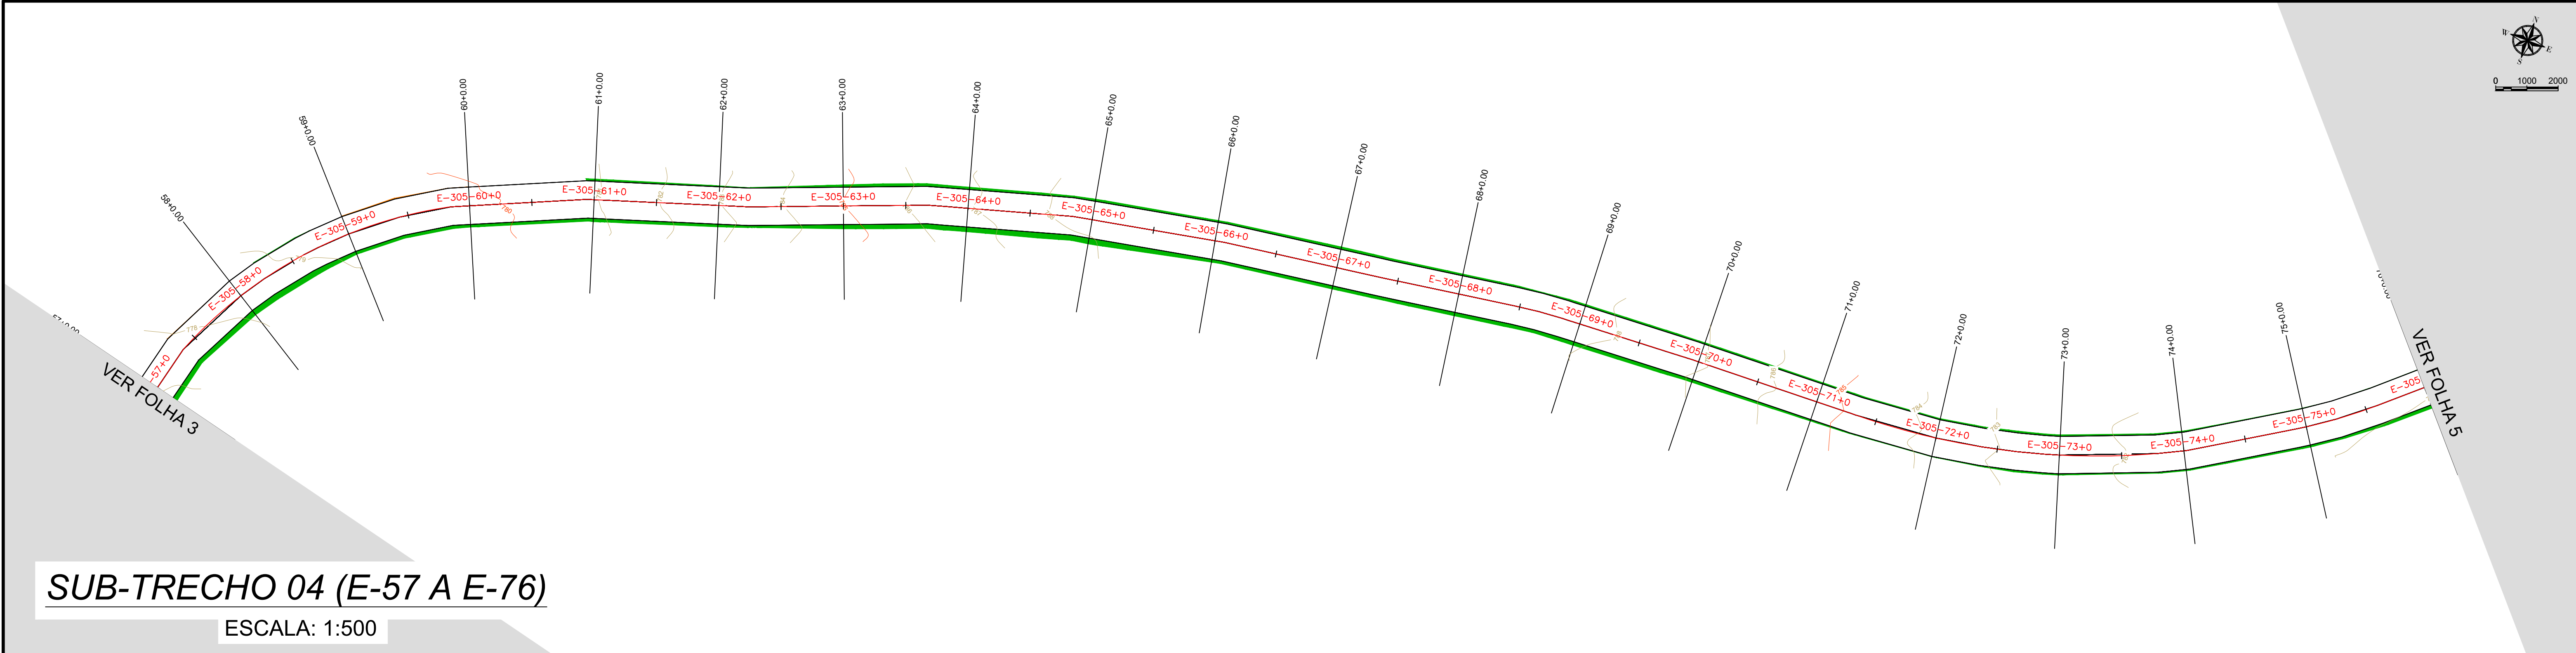


	ÁREA DE CORTE
	ÁREA DE ATERRO

VOLUME TOTAL			
Trecho	Volum. Corte Acum. (m3)	Volum Aterro Acum. (m3)	Volume Líquido (m3)
01	5434,48	2791,69	2642,79
02	365,52	578,21	-212,69
TOTAL	5800,00	3369,90	2430,10

NOTAS	
1. ESTE PROJETO É PROPRIEDADE DO PROJETISTA REGISTRADO NO SELO. CONFORME LEI N°. 5194/86 NÃO DEVE SER UTILIZADO PARA QUALQUER OUTRA FINALIDADE QUE NÃO SE RELACIONE COM A EXECUÇÃO DA PRESENTE EDIFICAÇÃO, SENDO TERMINANTEMENTE VEDADA SUA COLOCAÇÃO A DISPOSIÇÃO DE TERCEIROS	
2. O PROJETISTA NÃO SE RESPONSABILIZARÁ POR EVENTUAIS ALTERAÇÕES DESTE PROJETO DURANTE SUA EXECUÇÃO. QUALQUER MODIFICAÇÃO, O MESMO DEVE SER CONTACTADO.	
3. ESTE PROJETO FOI BASEADO NO LAY-OUT E INFORMAÇÕES FORNECIDAS PELO ARQUITETO OU PROPRIETÁRIO.	
4. QUALQUER MODIFICAÇÃO OU DÚVIDA DEVERÁ SER IMEDIATAMENTE COMUNICADA POR ESCRITO AO PROJETISTA.	

APROVAÇÕES/OBSERVAÇÕES	

PREFEITURA MUNICIPAL CHOPINZINHO - PR Rua Miguel Procdpio Kurpel, 3811, Bairro São Miguel, Chopinzinho - PR Fone: (46) 3242-8600	
Obr PAVIMENTAÇÃO ASFÁLTICA CPA Ametista, Chopinzinho - PR	
Projeto	Proprietário
LUCAS KIYOSHI YAMAZAKI CREA-PR 81408/D	
PREFEITURA MUNICIPAL DE CHOPINZINHO - PR PREFEITO MUNICIPAL ALVARO DENIS CENI SCOLARO	
Projeto	TERRAPLENAGEM
Conteúdo	- CURVAS DE NÍVEL. - SEÇÃO TRANSVERSAL. - VOLUME DE CORTE E ATERRO. - LEGENDAS.
Data	Outubro de 2025
Escala	Indicada
Desenho	LUCAS
Conferência	Revisor
Prancha	21
Conjunto	01
Prm. Total	22

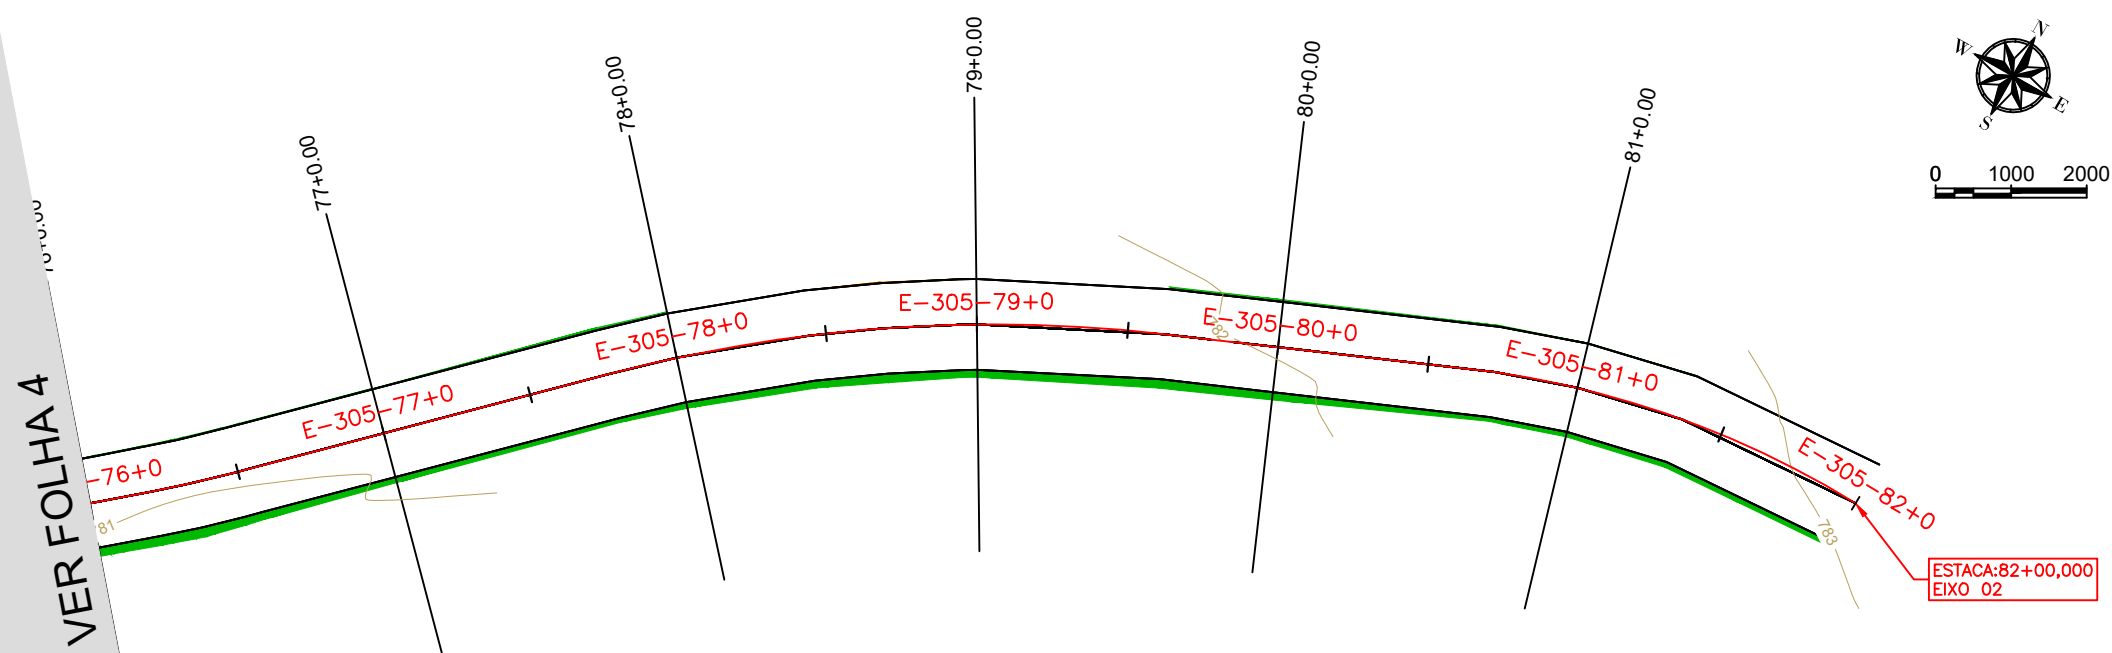

SUB-TRECHO 05 (E-76 A E-82)

ESCALA: 1:500

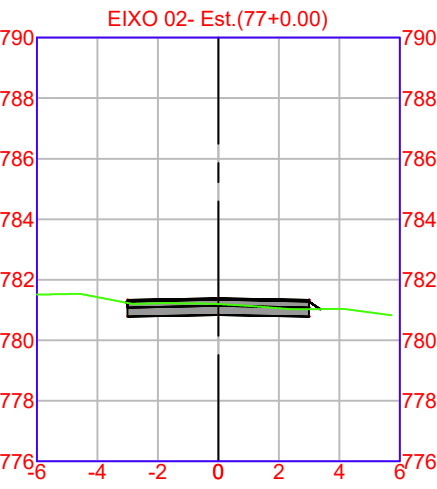


TABELA DE VOLUME TOTAL	
ÁREA CORTE (m²)	0.36
ÁREA ATERRO (m²)	0.12
VOLUME CORTE (m³)	7.43
VOLUME ATERRO (m³)	2.91
ACUMULADO CORTE (m³)	335.11
ACUMULADO ATERRO (m³)	564.09
VOLUME TOTAL (m³)	-228.97

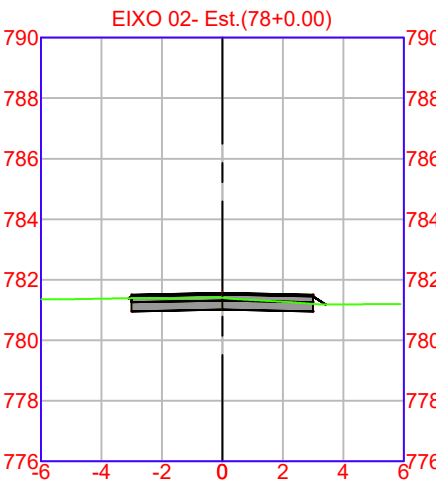


TABELA DE VOLUME TOTAL	
ÁREA CORTE (m²)	0.42
ÁREA ATERRO (m²)	0.08
VOLUME CORTE (m³)	7.77
VOLUME ATERRO (m³)	1.99
ACUMULADO CORTE (m³)	342.88
ACUMULADO ATERRO (m³)	566.07
VOLUME TOTAL (m³)	-223.19

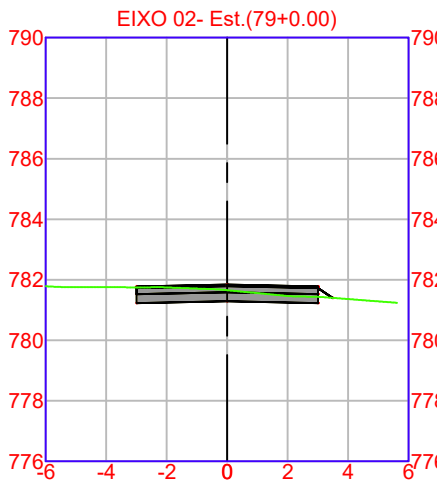


TABELA DE VOLUME TOTAL	
ÁREA CORTE (m²)	0.53
ÁREA ATERRO (m²)	0.21
VOLUME CORTE (m³)	9.58
VOLUME ATERRO (m³)	2.81
ACUMULADO CORTE (m³)	352.47
ACUMULADO ATERRO (m³)	568.89
VOLUME TOTAL (m³)	-216.42

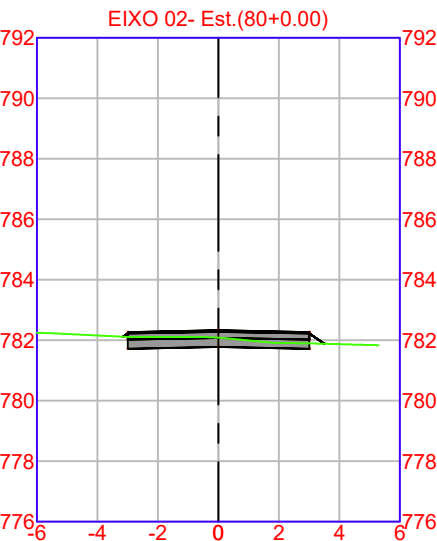


TABELA DE VOLUME TOTAL	
ÁREA CORTE (m²)	0.17
ÁREA ATERRO (m²)	0.35
VOLUME CORTE (m³)	7.08
VOLUME ATERRO (m³)	5.52
ACUMULADO CORTE (m³)	359.55
ACUMULADO ATERRO (m³)	574.40
VOLUME TOTAL (m³)	-214.86

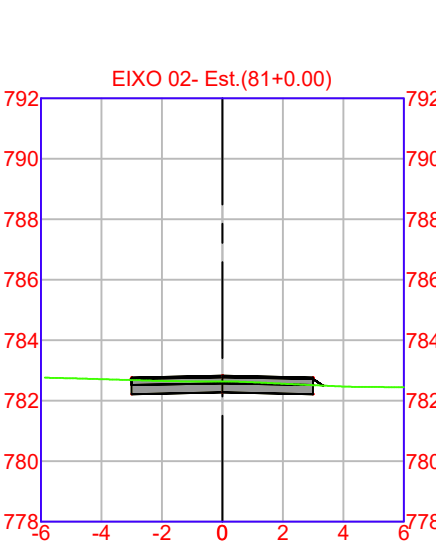


TABELA DE VOLUME TOTAL	
ÁREA CORTE (m²)	0.42
ÁREA ATERRO (m²)	0.03
VOLUME CORTE (m³)	5.97
VOLUME ATERRO (m³)	3.81
ACUMULADO CORTE (m³)	365.52
ACUMULADO ATERRO (m³)	578.21
VOLUME TOTAL (m³)	-212.69

	ÁREA DE CORTE
	ÁREA DE ATERRO

VOLUME TOTAL			
Trecho	Volum. Corte Acum. (m3)	Volum Aterro Acum. (m3)	Volume Líquido (m3)
01	5434,48	2791,69	2642,79
02	365,52	578,21	-212,69
TOTAL	5800,00	3369,90	2430,10

NOTAS
1. ESTE PROJETO É PROPRIEDADE DO PROJETISTA REGISTRADO NO SELO. CONFORME LEI N°: 5194/66 NÃO DEVE SER UTILIZADO PARA QUALQUER OUTRA FINALIDADE QUE NÃO SE RELACIONE COM A EXECUÇÃO DA PRESENTE EDIFICAÇÃO, SENDO TERMINANTEMENTE VEDADA SUA COLOCAÇÃO A DISPOSIÇÃO DE TERCEIROS. 2. O PROJETISTA NÃO SE RESPONSABILIZARÁ POR EVENTUAIS ALTERAÇÕES DESTES PROJETO DURANTE SUA EXECUÇÃO. QUALQUER MODIFICAÇÃO, O MESMO DEVE SER CONTACTADO. 3. ESTE PROJETO FOI BASEADO NO LAY-OUT E INFORMAÇÕES FORNECIDAS PELO ARQUITETO OU PROPRIETÁRIO. 4. QUALQUER MODIFICAÇÃO OU DÚVIDA DEVERÁ SER IMEDIATAMENTE COMUNICADA POR ESCRITO AO PROJETISTA.

APROVAÇÕES/OBSERVAÇÕES

PREFEITURA MUNICIPAL CHOPINZINHO - PR
Rua Miguel Procópio Kurpel, 3811, Bairro São Miguel, Chopinzinho - PR Fone: (46) 3242-8600

Obra	PAVIMENTAÇÃO ASFÁLTICA
CPA Ametista, Chopinzinho - PR	

Projeto	Proprietário
LUCAS KIYOSHI YAMAZAKI CREA-PR 81408/D	PREFEITURA MUNICIPAL DE CHOPINZINHO - PR PREFEITO MUNICIPAL ÁLVARO DENIS CENI SCOLARO

TERRAPLENAGEM		Prancha	
Conteúdo		22	
- CURVAS DE NÍVEL. - SEÇÃO TRANSVERSAL. - VOLUME DE CORTE E ATERRO. - LEGENDAS.		Conjunto	Pran. Tot.
Data		01	22
Outubro de 2025		Desenho	Revisor
Escala		Indicada	
Desenho		LUCAS	
Conferência			



VERIFICAÇÃO DAS ASSINATURAS



Código para verificação: BB05-01A0-3235-99C0

Este documento foi assinado digitalmente pelos seguintes signatários nas datas indicadas:



LUCAS KIYOSHI YAMAZAKI (CPF 034.XXX.XXX-09) em 17/10/2025 13:13:11 GMT-03:00

Papel: Parte

Emitido por: Sub-Autoridade Certificadora 1Doc (Assinatura 1Doc)



ÁLVARO DÊNIS CENI SCOLARO (CPF 009.XXX.XXX-40) em 17/10/2025 13:17:32 GMT-03:00

Papel: Parte

Emitido por: Sub-Autoridade Certificadora 1Doc (Assinatura 1Doc)

Para verificar a validade das assinaturas, acesse a Central de Verificação por meio do link:

<https://chopinzinho.1doc.com.br/verificacao/BB05-01A0-3235-99C0>