


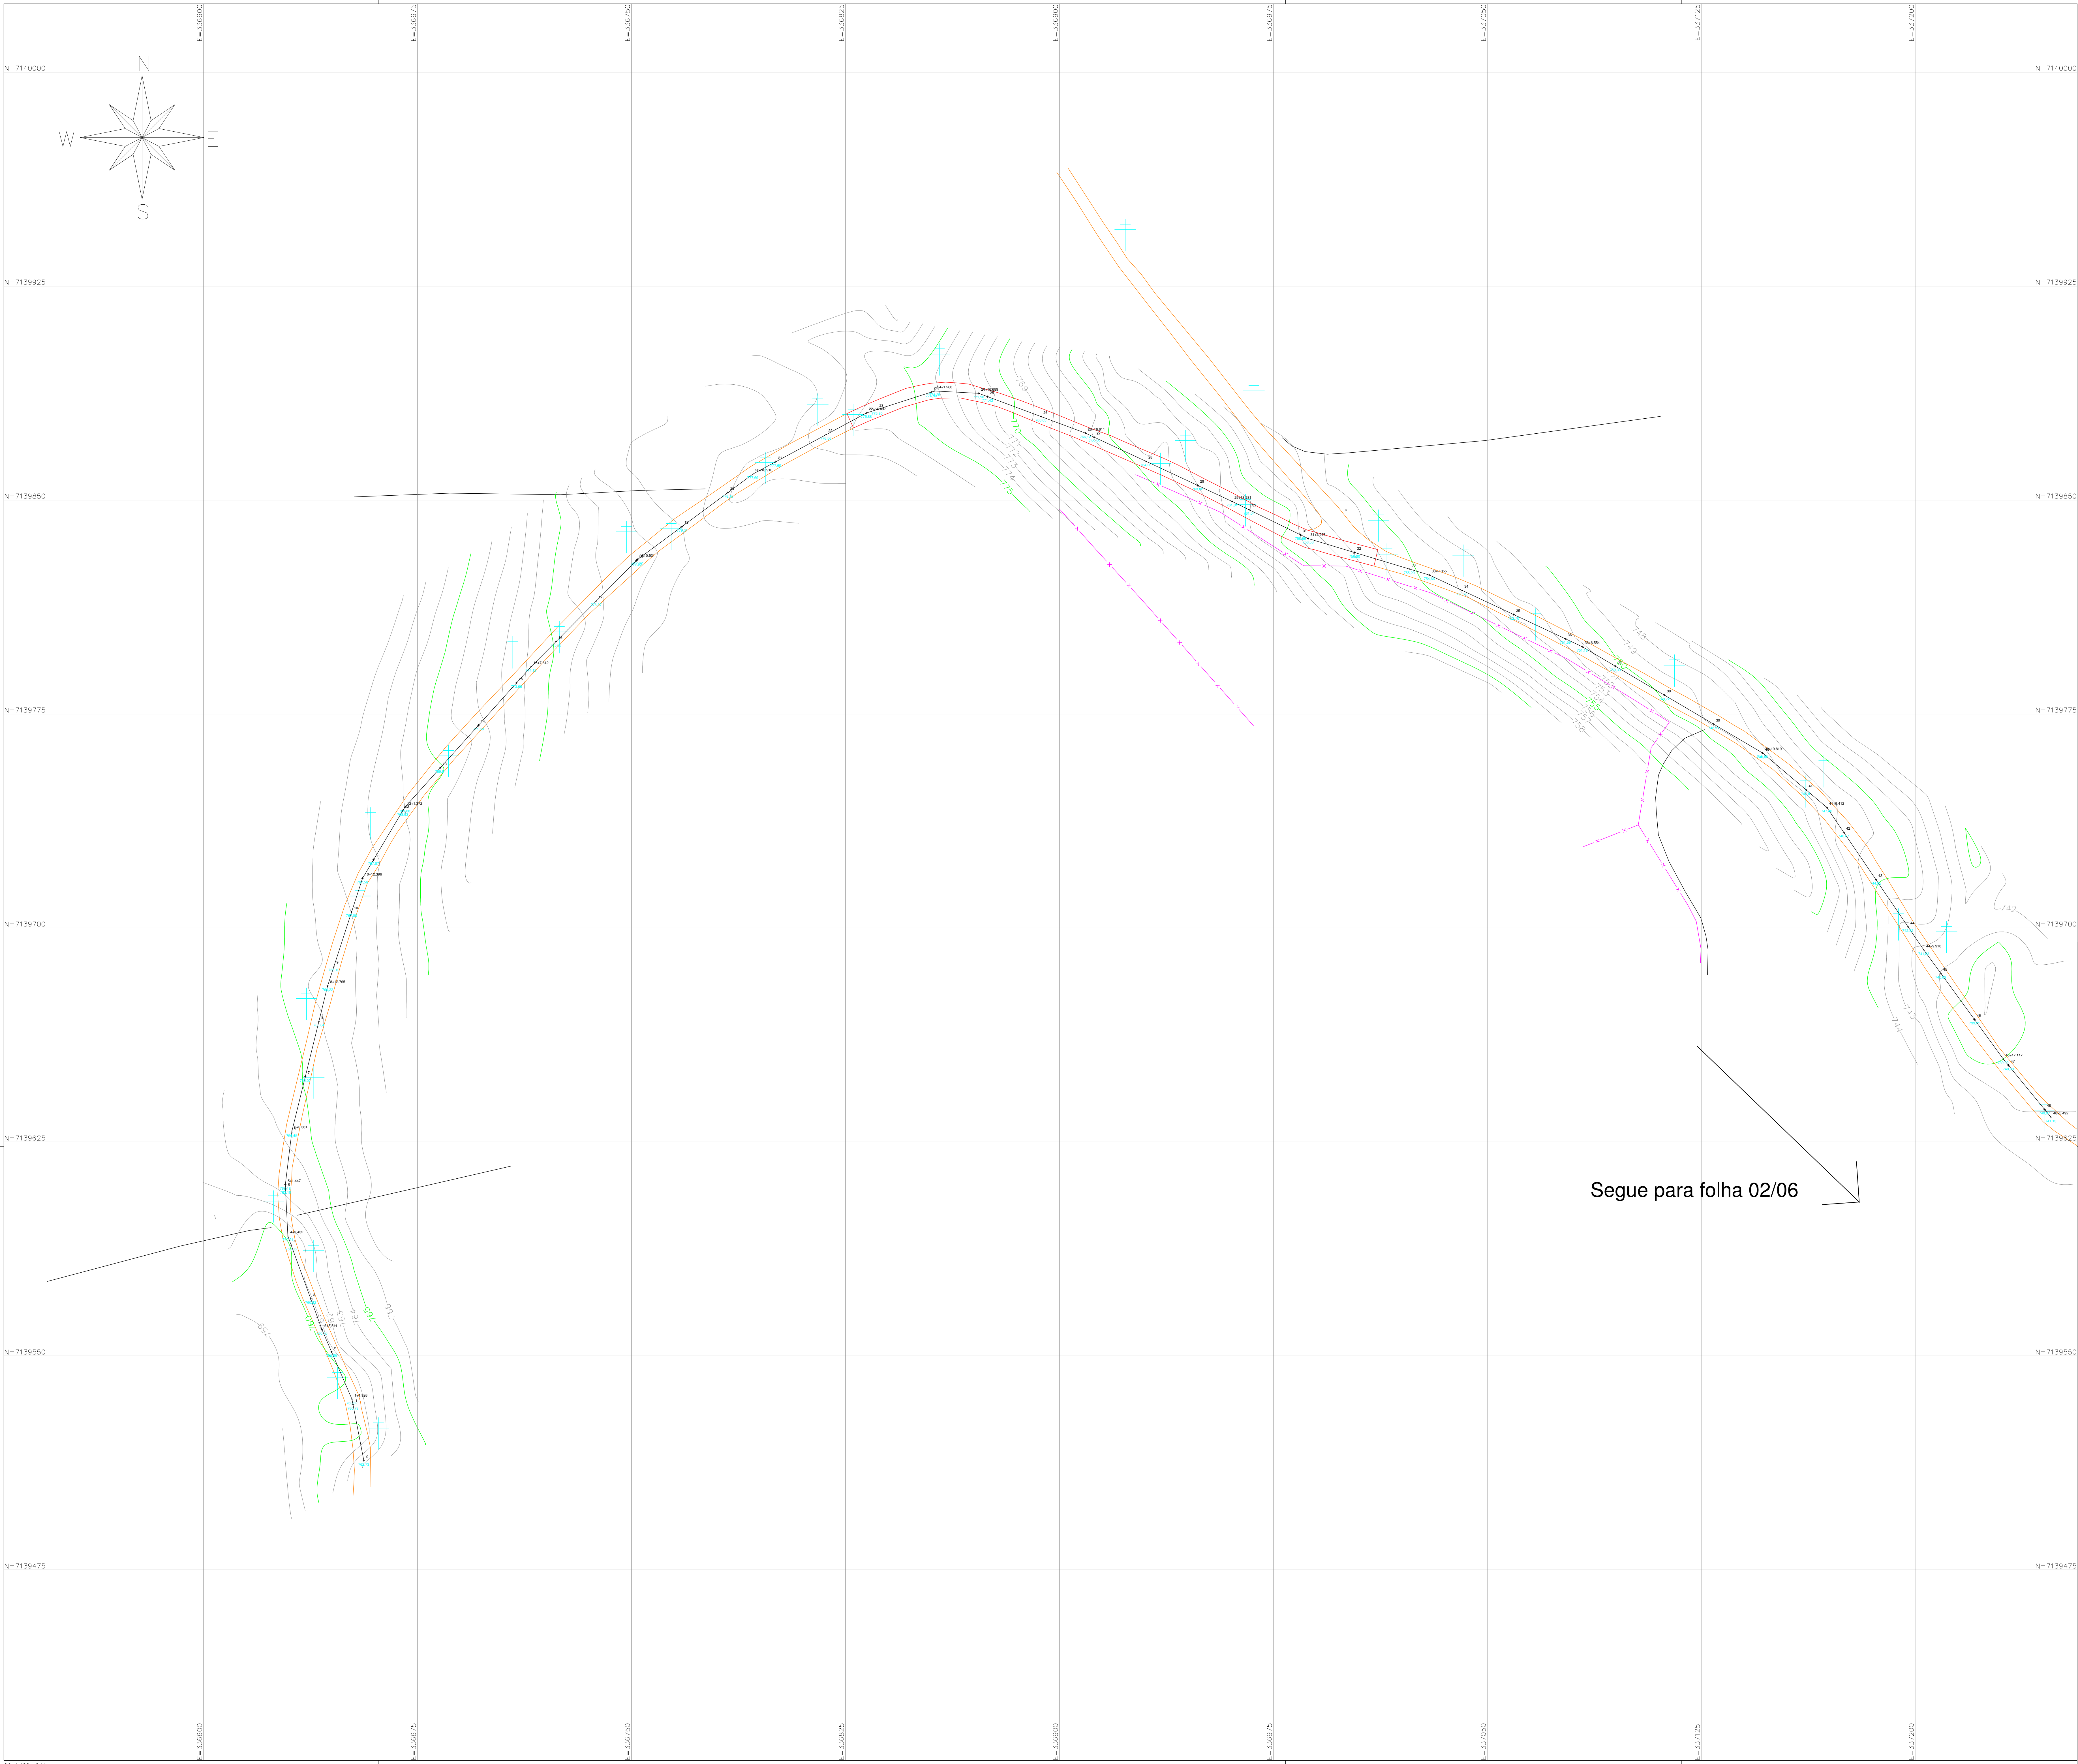

GEOMAPA
Serviços Topográficos
[46] 3242-3617
Rua Voluntário da Pátria, 3939 - Chopinzinho/PR

Levantamento Planialtimétrico Cadastral

Folha
1/6

Propriedade: Comunidade Capinzal - Alto Vitória
Proprietário: Município de Chopinzinho
Município: Chopinzinho - PR
Cartório: Chopinzinho - PR
Área: 50.000,00 m²
Data: 11/07/2025
Escala: 1/750

LEGENDA:

— Estrada não Pavimentadas
— Estrada Pavimentadas
— Cerca
— Divisões

Quadro de Assinaturas:

Prop.: _____
Prefeitura Municipal de Chopinzinho

Resp. Téc.: _____
Fabiano Baranowski
CFT-PR 05696864902

PLANTA DE SITUAÇÃO

Continua...

Segue para folha 02/06