


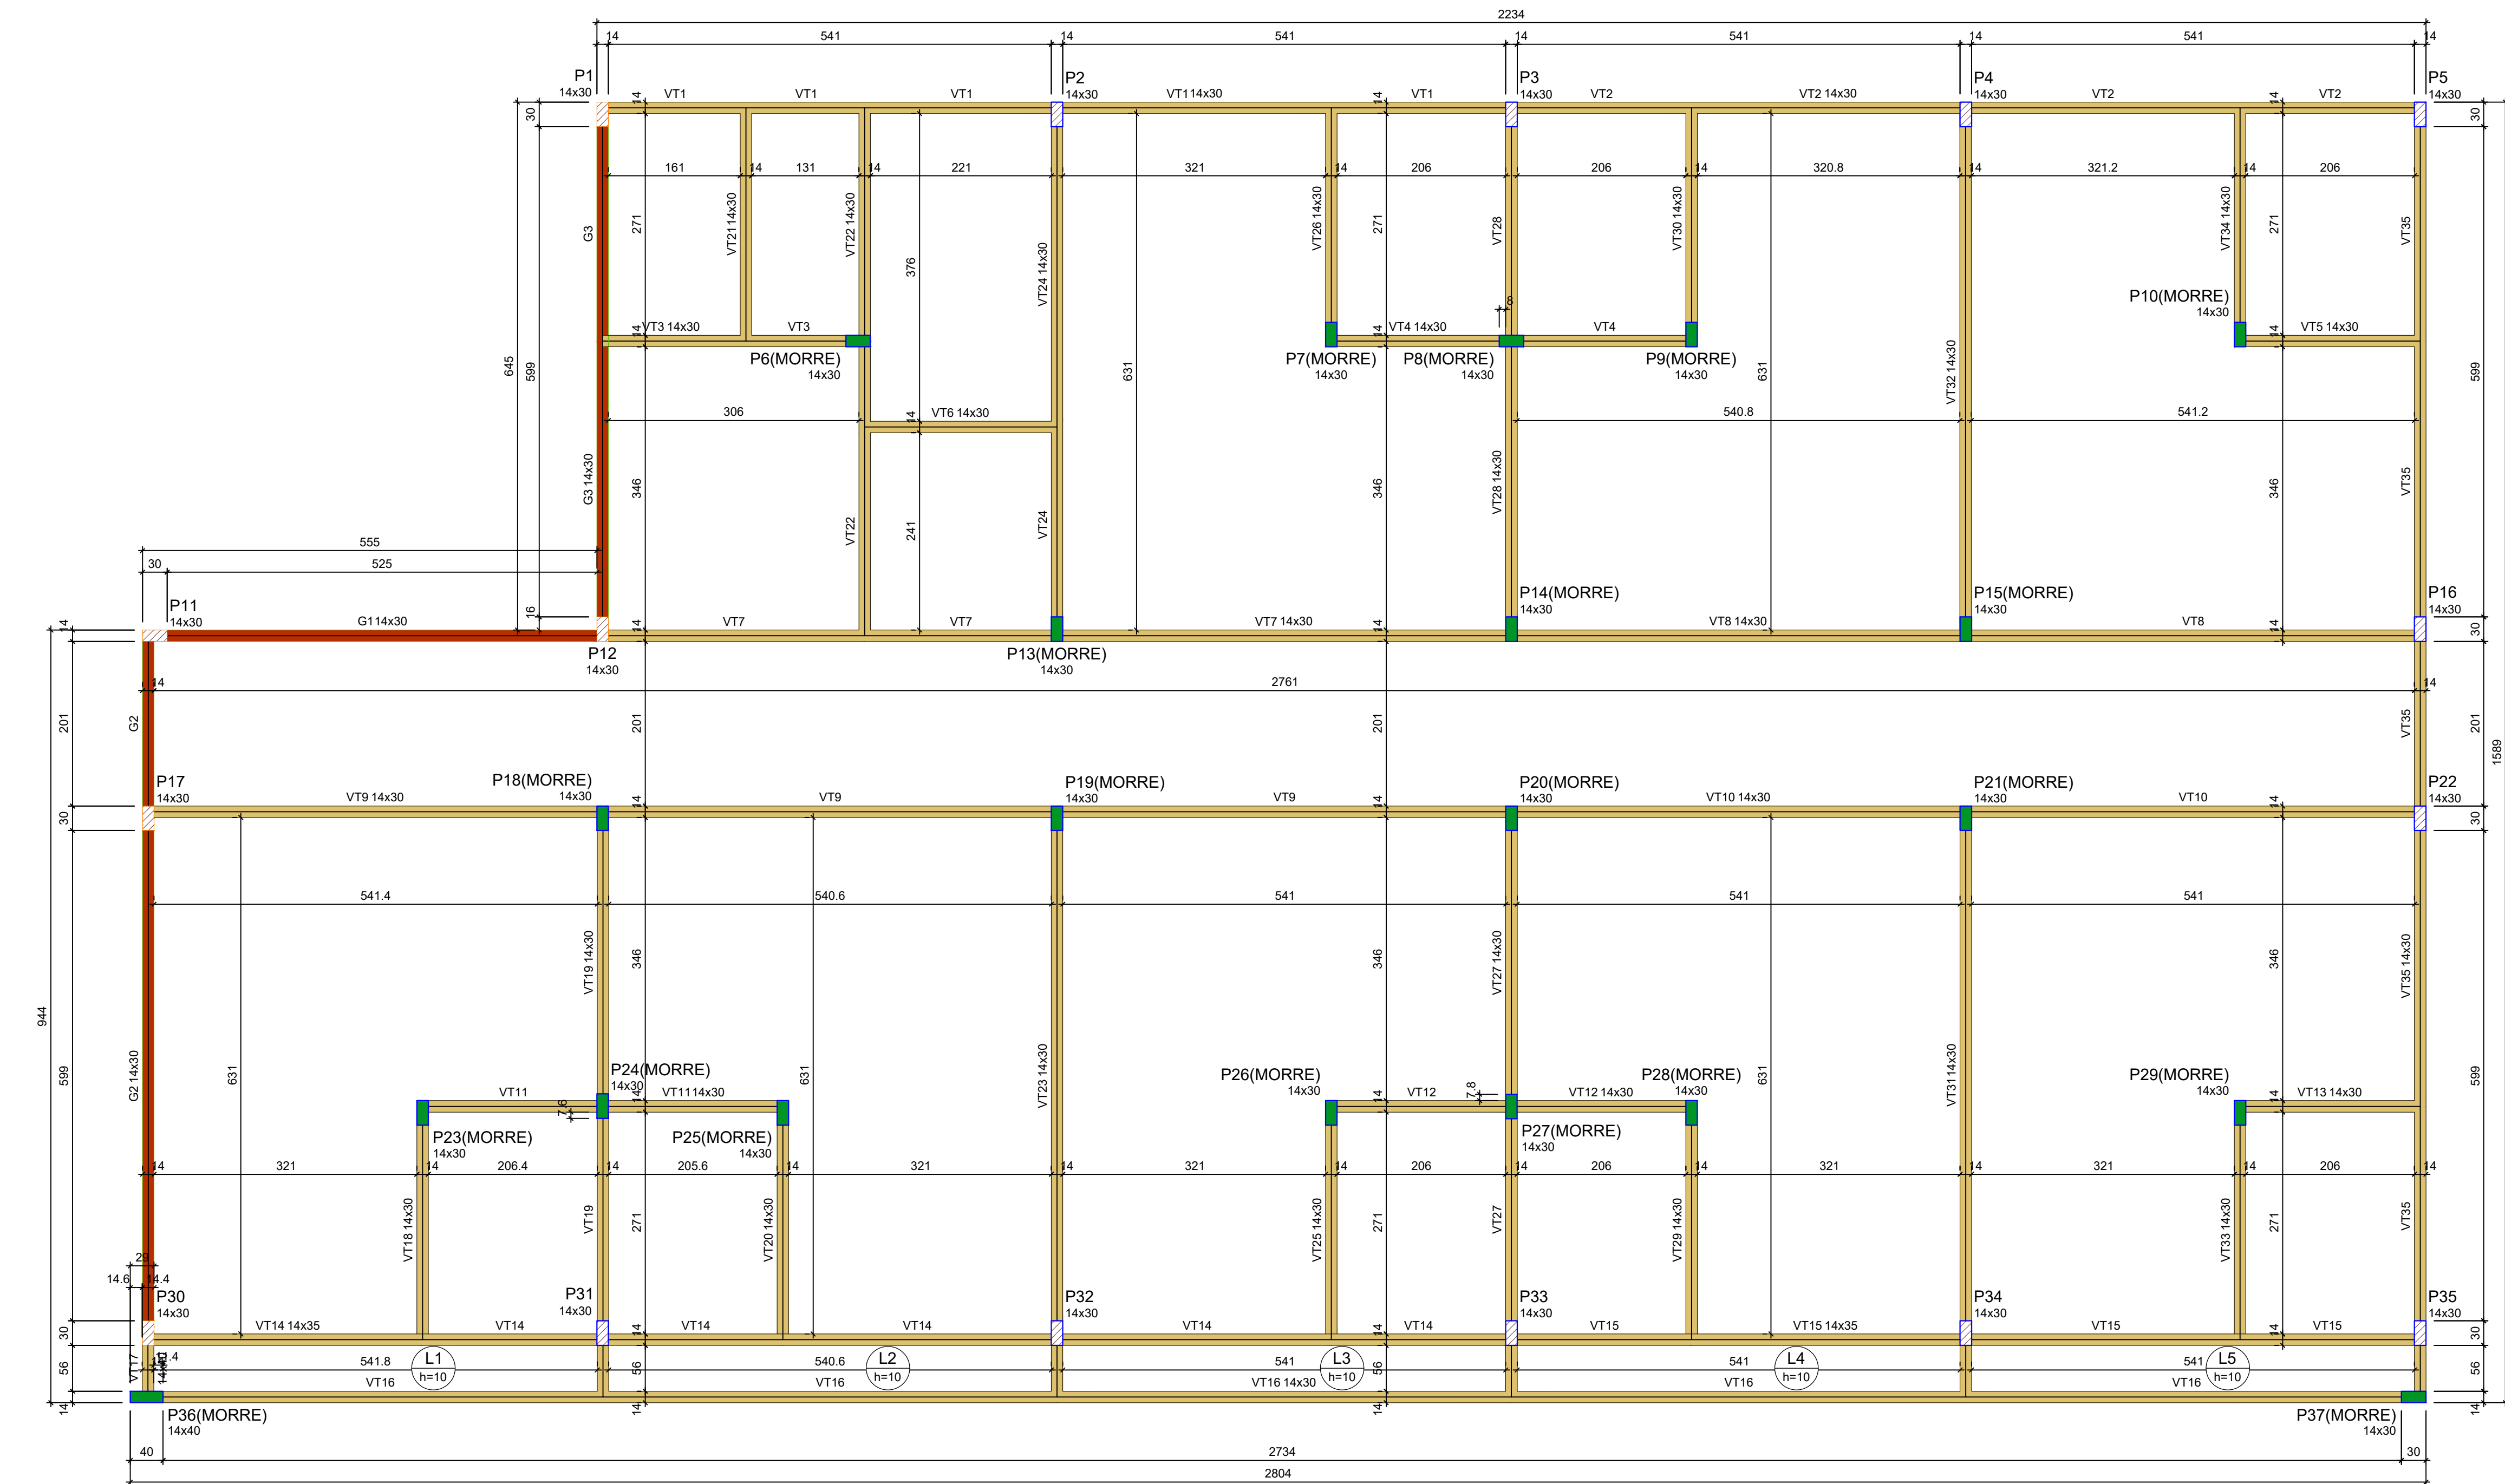

Vigas			
Nome	Seção (cm)	Elevação (cm)	Nível (cm)
G1	14x30	0	315
G2	14x30	0	315
G3	14x30	0	315
VT1	14x30	0	315
VT2	14x30	0	315
VT3	14x30	0	315
VT4	14x30	0	315
VT5	14x30	0	315
VT6	14x30	0	315
VT7	14x30	0	315
VT8	14x30	0	315
VT9	14x30	0	315
VT10	14x30	0	315
VT11	14x30	0	315
VT12	14x30	0	315
VT13	14x30	0	315
VT14	14x35	0	315
VT15	14x35	0	315
VT16	14x30	0	315
VT17	14x40	0	315
VT18	14x30	0	315
VT19	14x30	0	315
VT20	14x30	0	315
VT21	14x30	0	315
VT22	14x30	0	315
VT23	14x30	0	315
VT24	14x30	0	315
VT25	14x30	0	315
VT26	14x30	0	315
VT27	14x30	0	315
VT28	14x30	0	315
VT29	14x30	0	315
VT30	14x30	0	315
VT31	14x30	0	315
VT32	14x30	0	315
VT33	14x30	0	315
VT34	14x30	0	315
VT35	14x30	0	315

Pilares			
Nome	Seção (cm)	Elevação (cm)	Nível (cm)
P1	14x30	0	315
P2	14x30	0	315
P3	14x30	0	315
P4	14x30	0	315
P5	14x30	0	315
P6	14x30	0	315
P7	14x30	0	315
P8	14x30	0	315
P9	14x30	0	315
P10	14x30	0	315
P11	14x30	0	315
P12	14x30	0	315
P13	14x30	0	315
P14	14x30	0	315
P15	14x30	0	315
P16	14x30	0	315
P17	14x30	0	315
P18	14x30	0	315
P19	14x30	0	315
P20	14x30	0	315
P21	14x30	0	315
P22	14x30	0	315
P23	14x30	0	315
P24	14x30	0	315
P25	14x30	0	315
P26	14x30	0	315
P27	14x30	0	315
P28	14x30	0	315
P29	14x30	0	315
P30	14x30	0	315
P31	14x30	0	315
P32	14x30	0	315
P33	14x30	0	315
P34	14x30	0	315
P35	14x30	0	315
P36	14x40	0	315
P37	14x30	0	315

Legenda dos pilares			
	Pilar que morre		
	Pilar que passa		
	Pilar existente que passa		

Legenda das vigas e paredes			
	Viga		
	Viga existente		

Características dos materiais			
Fck		Ecs	
(kgf/cm²)		(kgf/cm²)	
250		241500	

Lajes								
Nome	Tipo	Altura (cm)	Dados			Sobrecarga (kgf/m²)		
			Elevação (cm)	Nível (cm)	Peso próprio (kgf/m²)	Adicional	Acidental	Localizada
L1	Maciça	10	0	315	250	50	100	-
L2	Maciça	10	0	315	250	50	100	-
L3	Maciça	10	0	315	250	50	100	-
L4	Maciça	10	0	315	250	50	100	-
L5	Maciça	10	0	315	250	50	100	-

Edson Ricardo Poletto

ARQUITETO E URBANISTA

CAU-PR A126686-1

Inove

projetos

R. Washington Luiz

Nº 4074 - Sala 01

Chopinzinho-PR

inove.projetos1@gmail.com

[46] 99921|8878

[46] 99121|8878

PROJETO ESTRUTURAL

FORMAS COBERTURA

Data:

Escala:

Desenho:

Arquivo digital:

julho/2025

INDICADA

Marisa

Finalidade e endereço da obra:

Rua:

Bairro:

Proprietário:

Folha:

EM ALVENARIA

PREFEITURA MUNICIPAL DE CHOPINZINHO

CNPJ: 76.995.414/0001-60

6/9

Responsável Técnico pelo Projeto:

Responsável Técnico pela Execução:

Lucas Kiyoshi Yamazaki

Engenheiro Civil

CREA PR - 81.408/D

BLOCO DORMITÓRIOS

Forma do pavimento Cobertura (Nível 315)

escala 1:50