




6 Corte AA
ESCALA 1:50

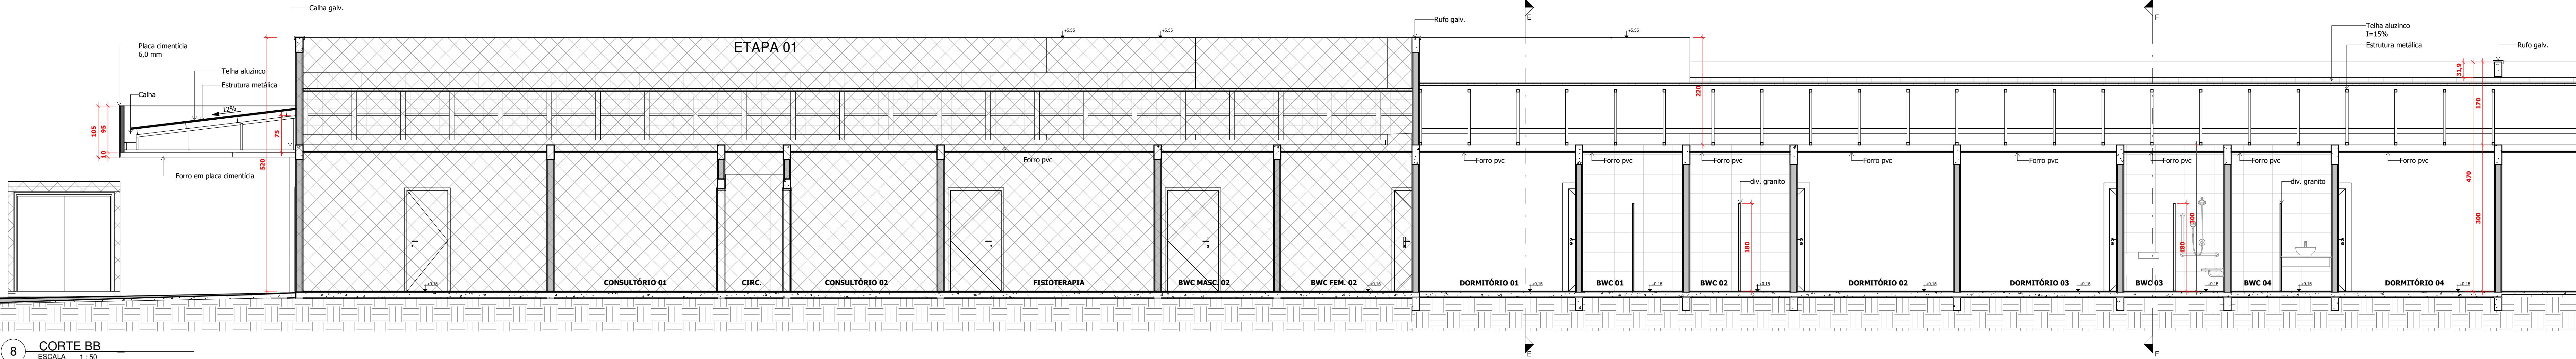


8 CORTE BB
ESCALA 1:50

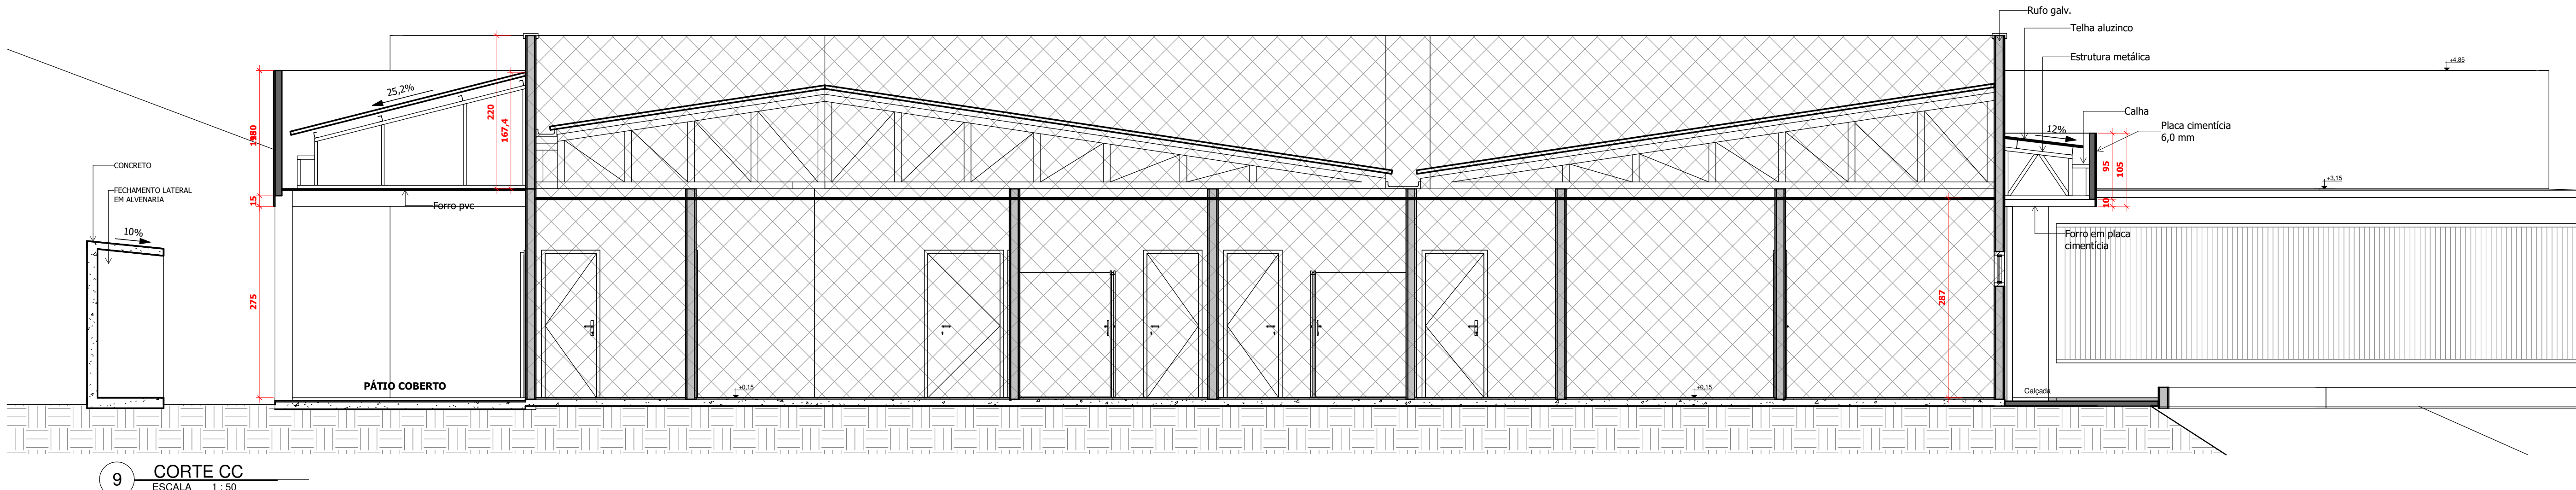


9 CORTE CC
ESCALA 1:50

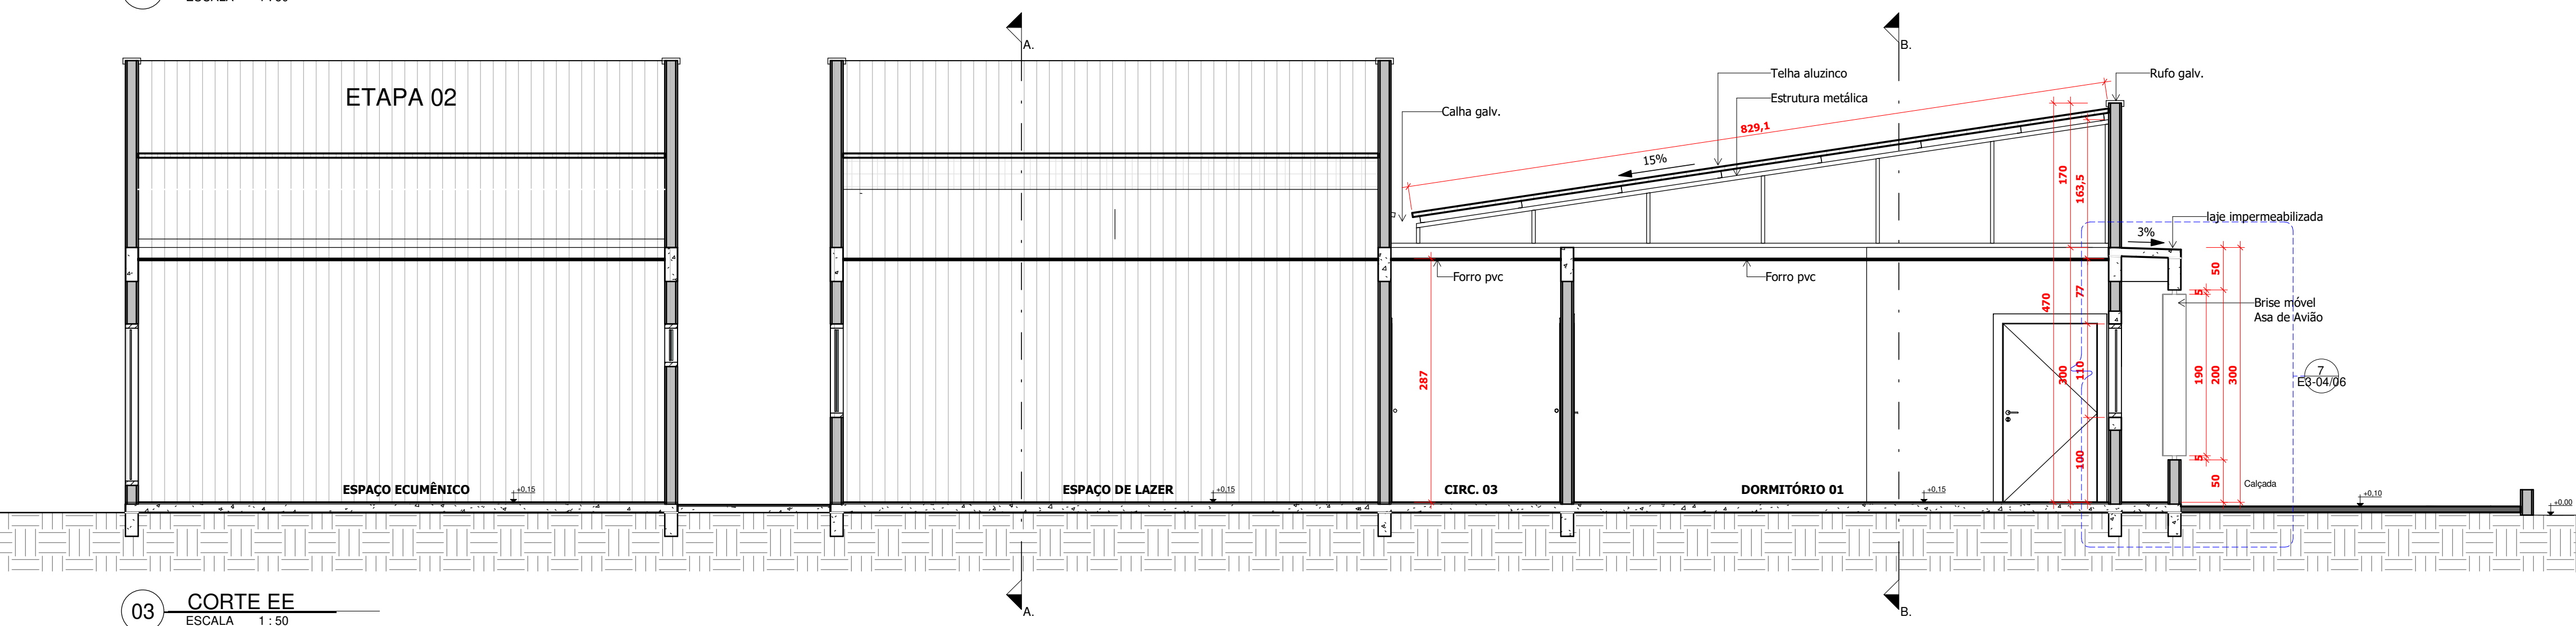

03 CORTE EE
ESCALA 1:50

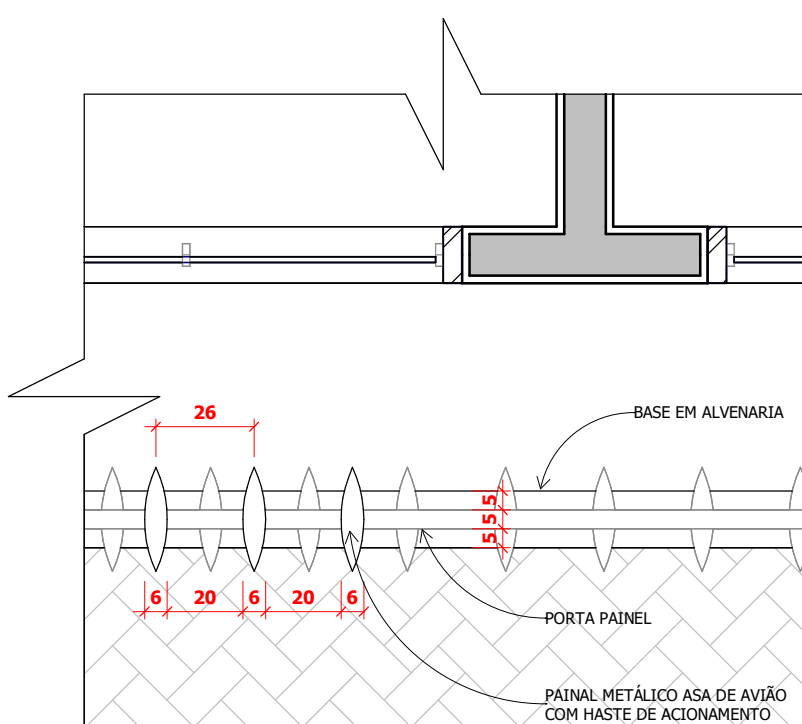

5 Detalhe Brise - Planta
ESCALA 1:20

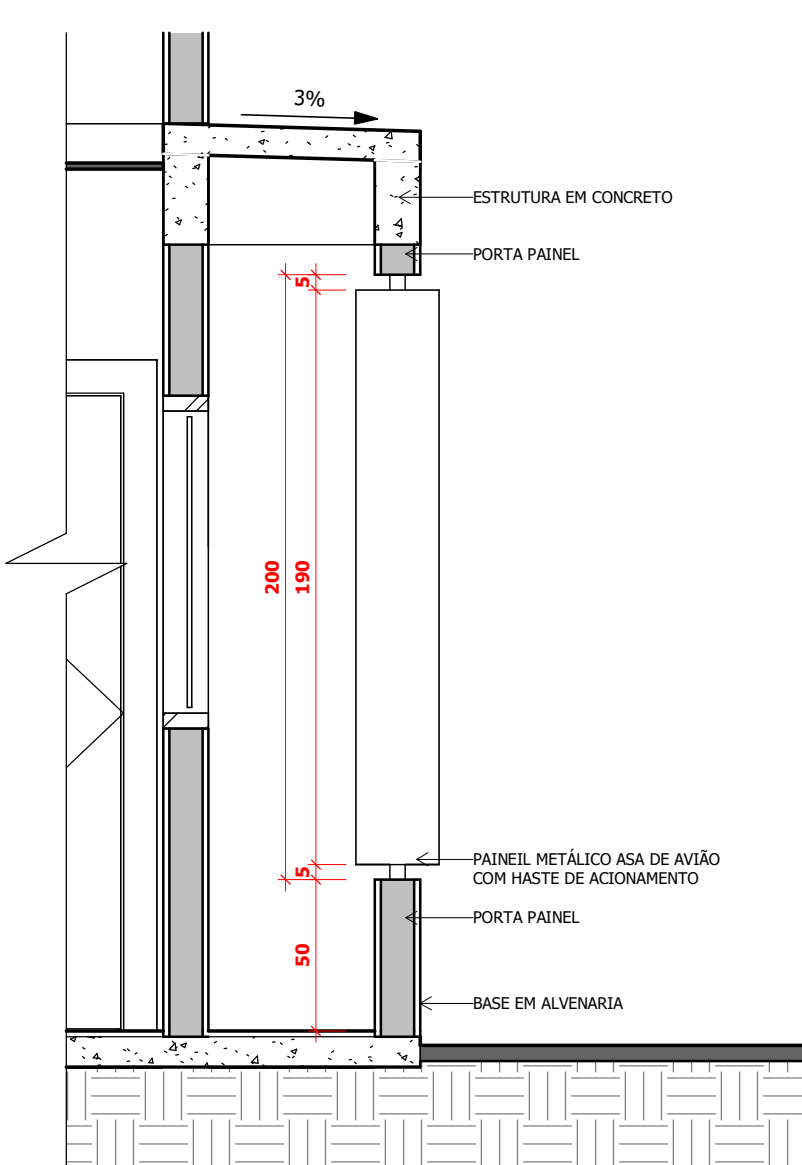

7 Detalhe Brise - Corte
ESCALA 1:25

PROJETO ARQUITETÔNICO LAR ANJOS
EM VIDA - DONA PAULA

Folha: ETAPA 03
E3-04/06

NA CONDIÇÃO DE AUTOR DO PROJETO DECLARO, PARA TODOS OS FINS, QUE TENHO PLENTO CONHECIMENTO DE QUE O PRESENTE PROJETO RELATIVO A CONSTRUÇÃO, AMPLIAÇÃO, REQUALIFICAÇÃO, REFORMA E/OU RESTAURADO DA EDIFICAÇÃO ESTÁ SENDO APROVADO APENAS EM RELACÃO À LEGISLAÇÃO DE ZONAMENTO, USO E OCUPAÇÃO DO SOLO E AOS PARÂMETROS URBANÍSTICOS RELEVANTES, ESTABELECIDOS NA LEGISLAÇÃO VIGENTE. DECLARO, TAMBÉM, QUE O MESMO ATENDE A TODAS AS EXIGÊNCIAS DAS LEGISLAÇÕES MUNICIPAIS, ESTADUAIS, FEDERAIS E NORMAS TÉCNICAS BRASILEIRAS, E ASSUMO TODA A RESPONSABILIDADE PELA ELABORAÇÃO DO PROJETO, INCLUSIVE QUANTO À SEGURANÇA, QUANTO ÀS NORMAS RELATIVAS AO DIREITO DE VIZINHANÇA O QUE INCLUI OS AFASTAMENTOS DAS DIVISAS, ASSIM COMO AS DEMAS RESPONSABILIDADES RECORRENTES DO NÃO CUMPRIMENTO DAS LEGISLAÇÕES VIGENTES.

Responsável Técnico pelo Projeto:

Lucas Kiyoshi Yamazaki
CREA PR: 81.4980

Proprietário:

PREFEITURA MUNICIPAL DE CHOPIZINHO
CNPJ: 76.995.414/0001-60