


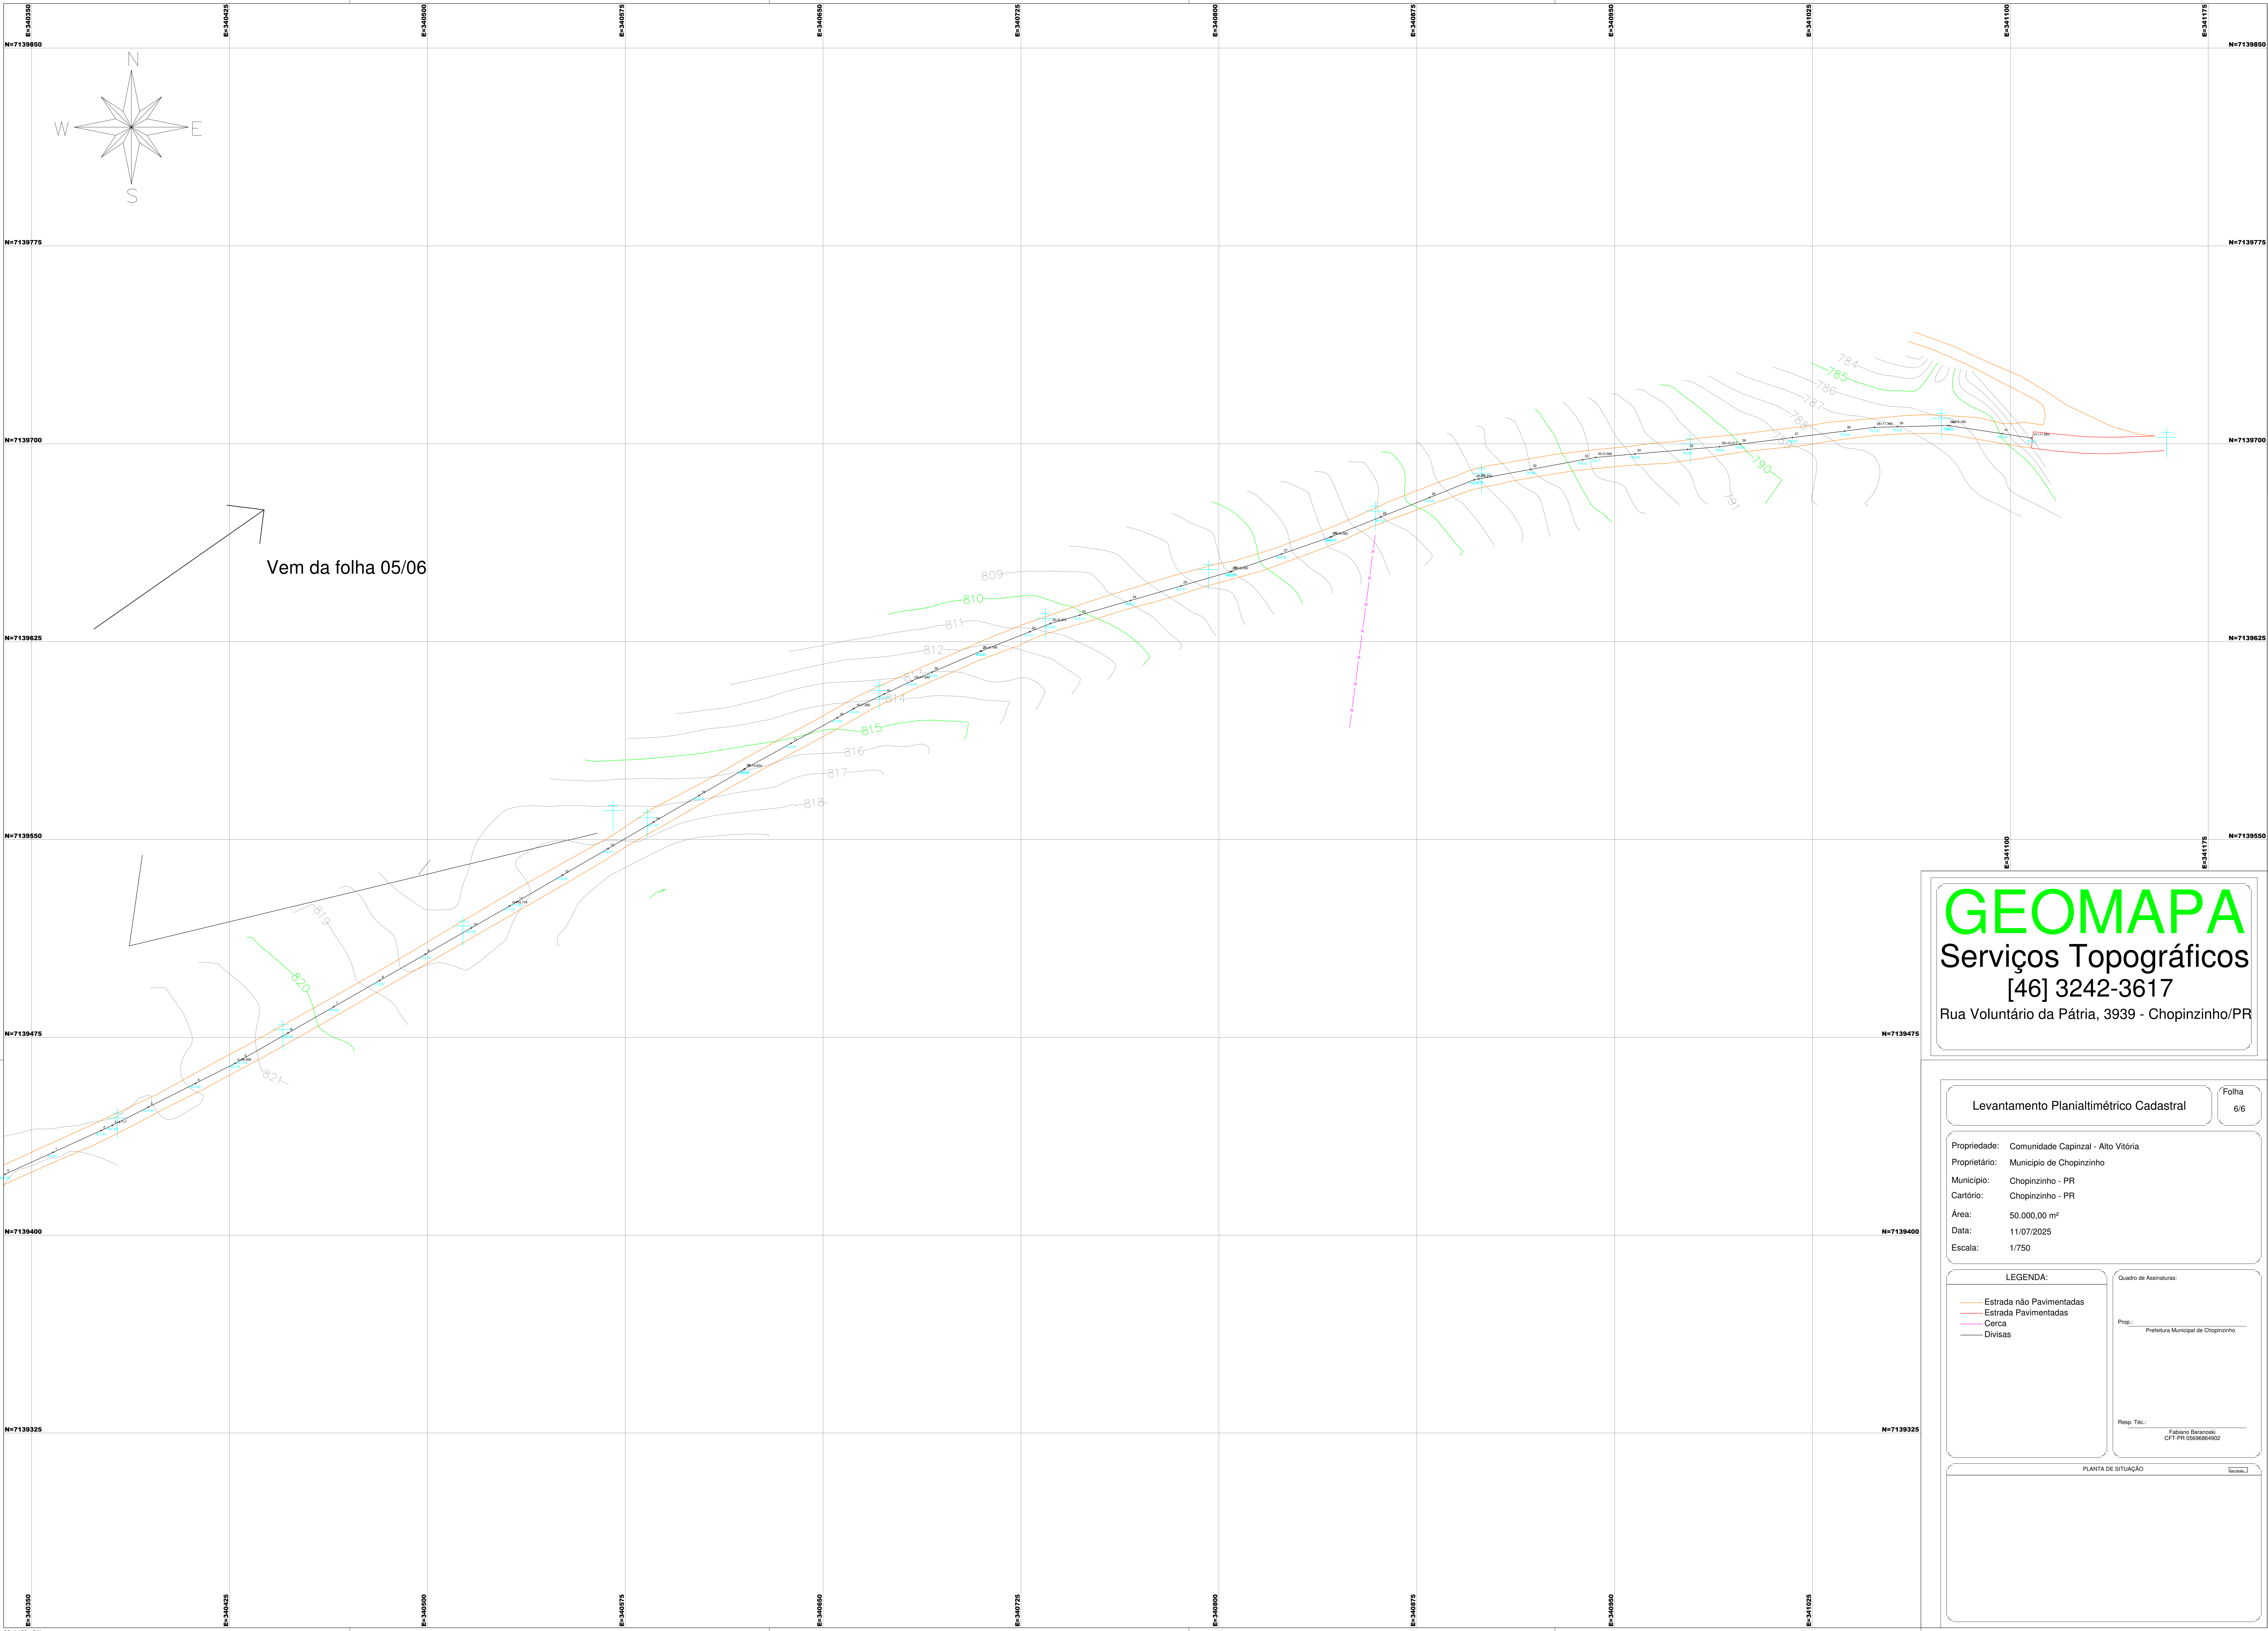

GEOMAPA

Serviços Topográficos
[46] 3242-3617

Rua Voluntário da Pátria, 3939 - Chopinzinho/PR

Levantamento Planialtimétrico Cadastral

Folha
6/6

Propriedade: Comunidade Capinzal - Alto Vitória
Proprietário: Município de Chopinzinho
Município: Chopinzinho - PR
Cartório: Chopinzinho - PR
Área: 50.000,00 m²
Data: 11/07/2025
Escala: 1/750

LEGENDA:

- Estrada não Pavimentadas
- Estrada Pavimentadas
- Cerca
- Divisões

Quadro de Assinaturas:

Prop.: _____
Pretadura Municipal de Chopinzinho

Resp. Téc.: _____
Fabiano Baranski
CFT-PR 05656864902

PLANTA DE SITUAÇÃO

Assinatura