
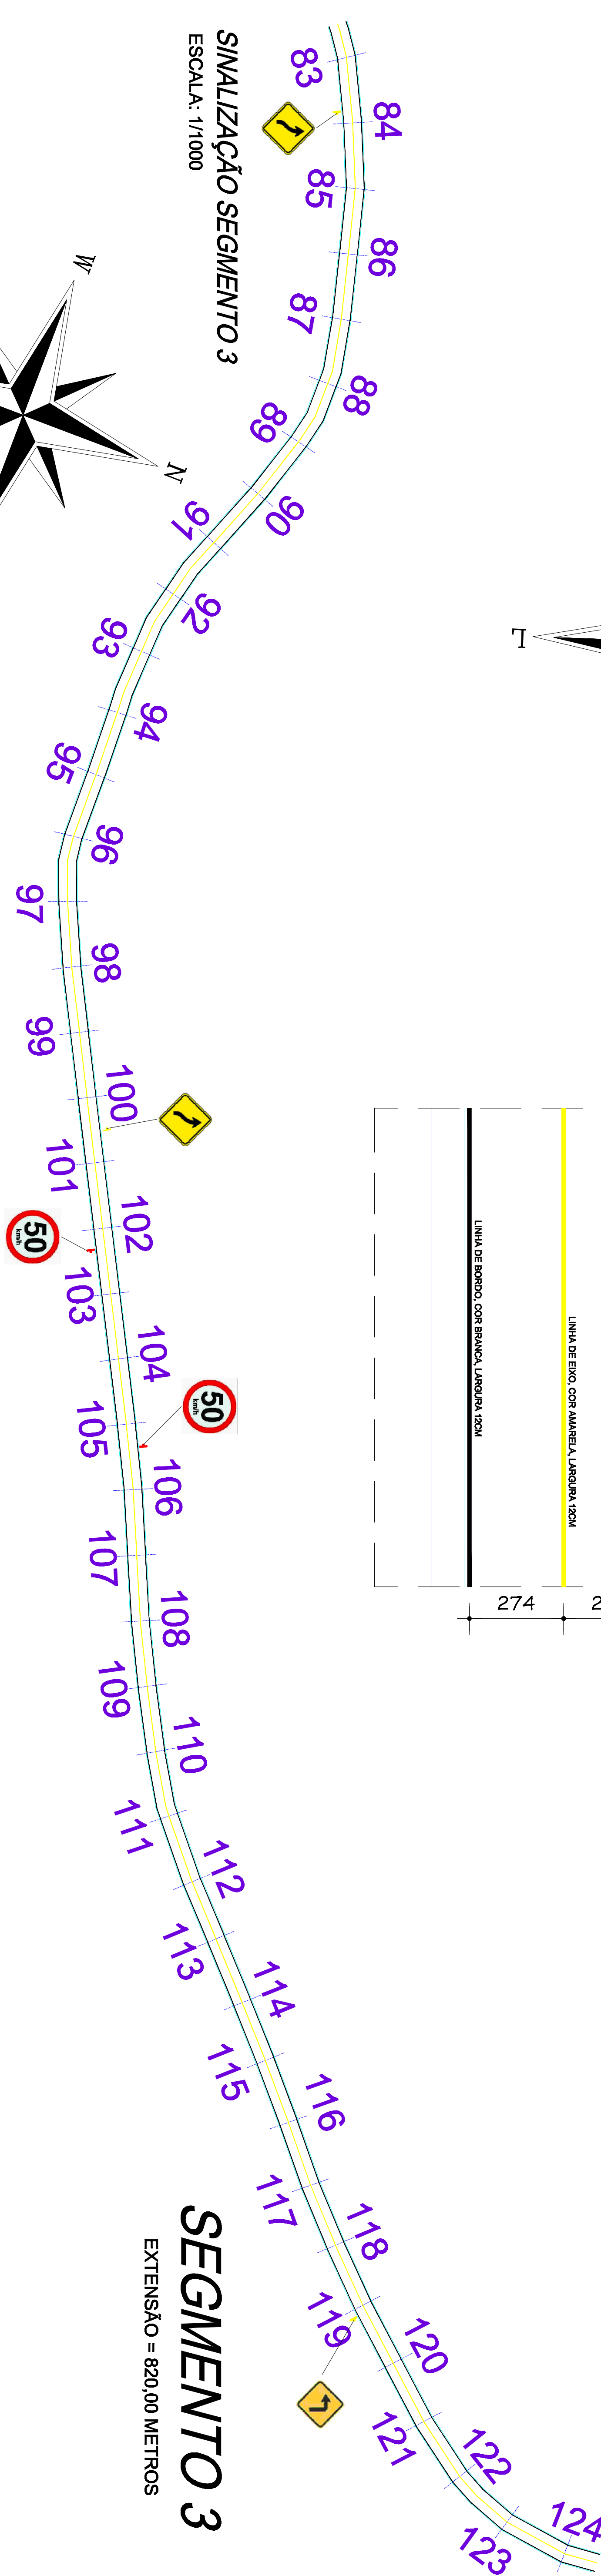
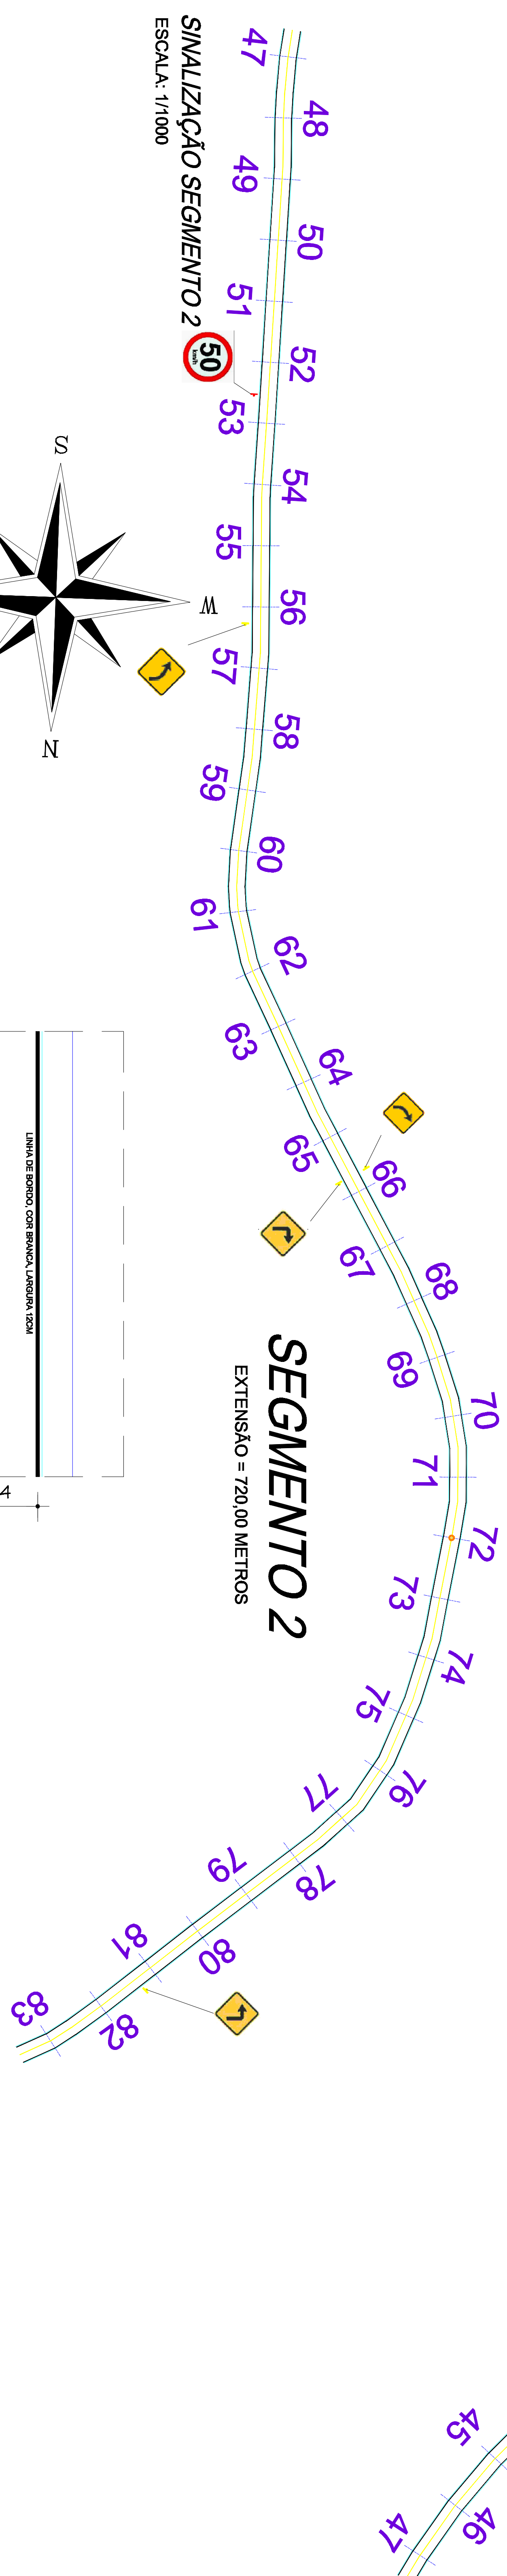
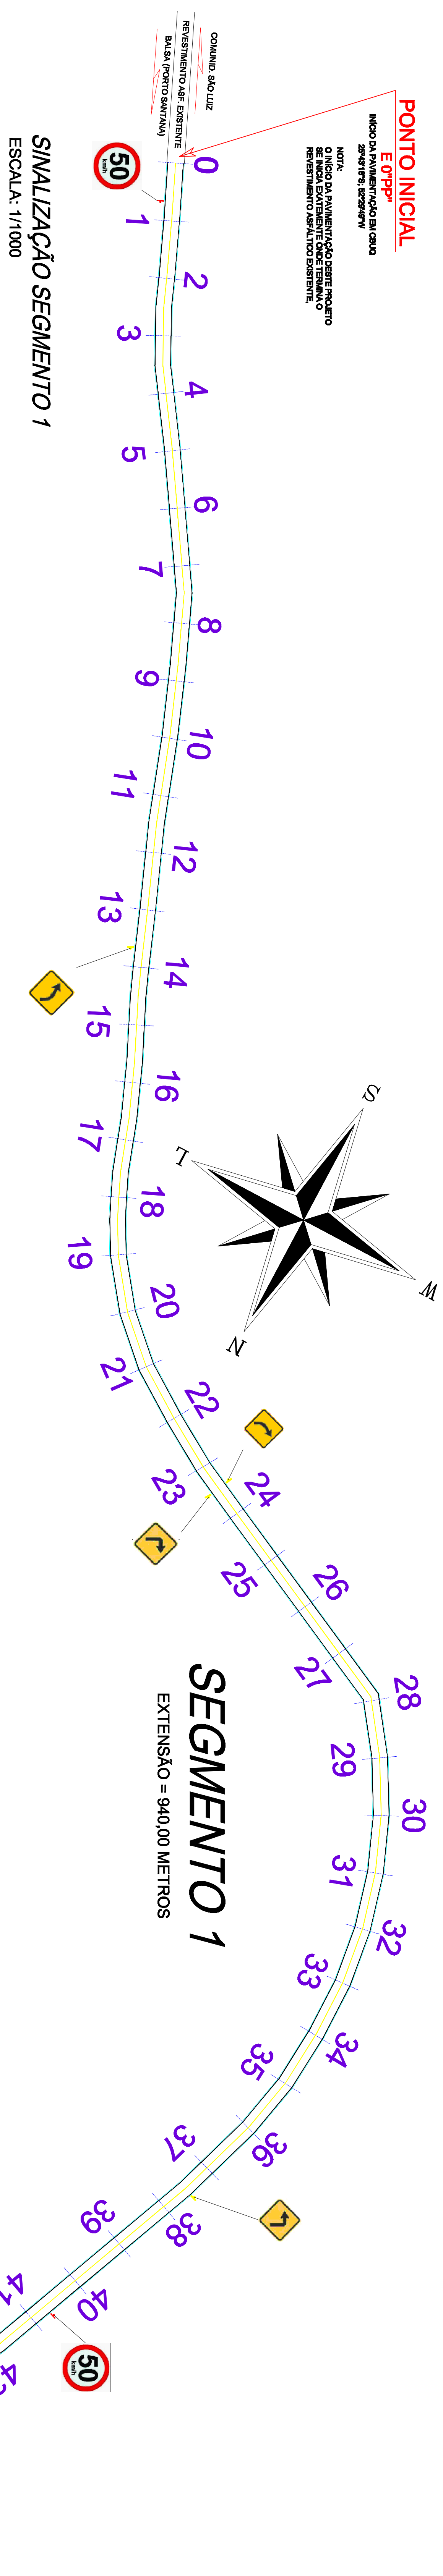


Quantidade	Descrição	Legenda
12	Placa de Restrição de Velocidade Máxima (R-50)	

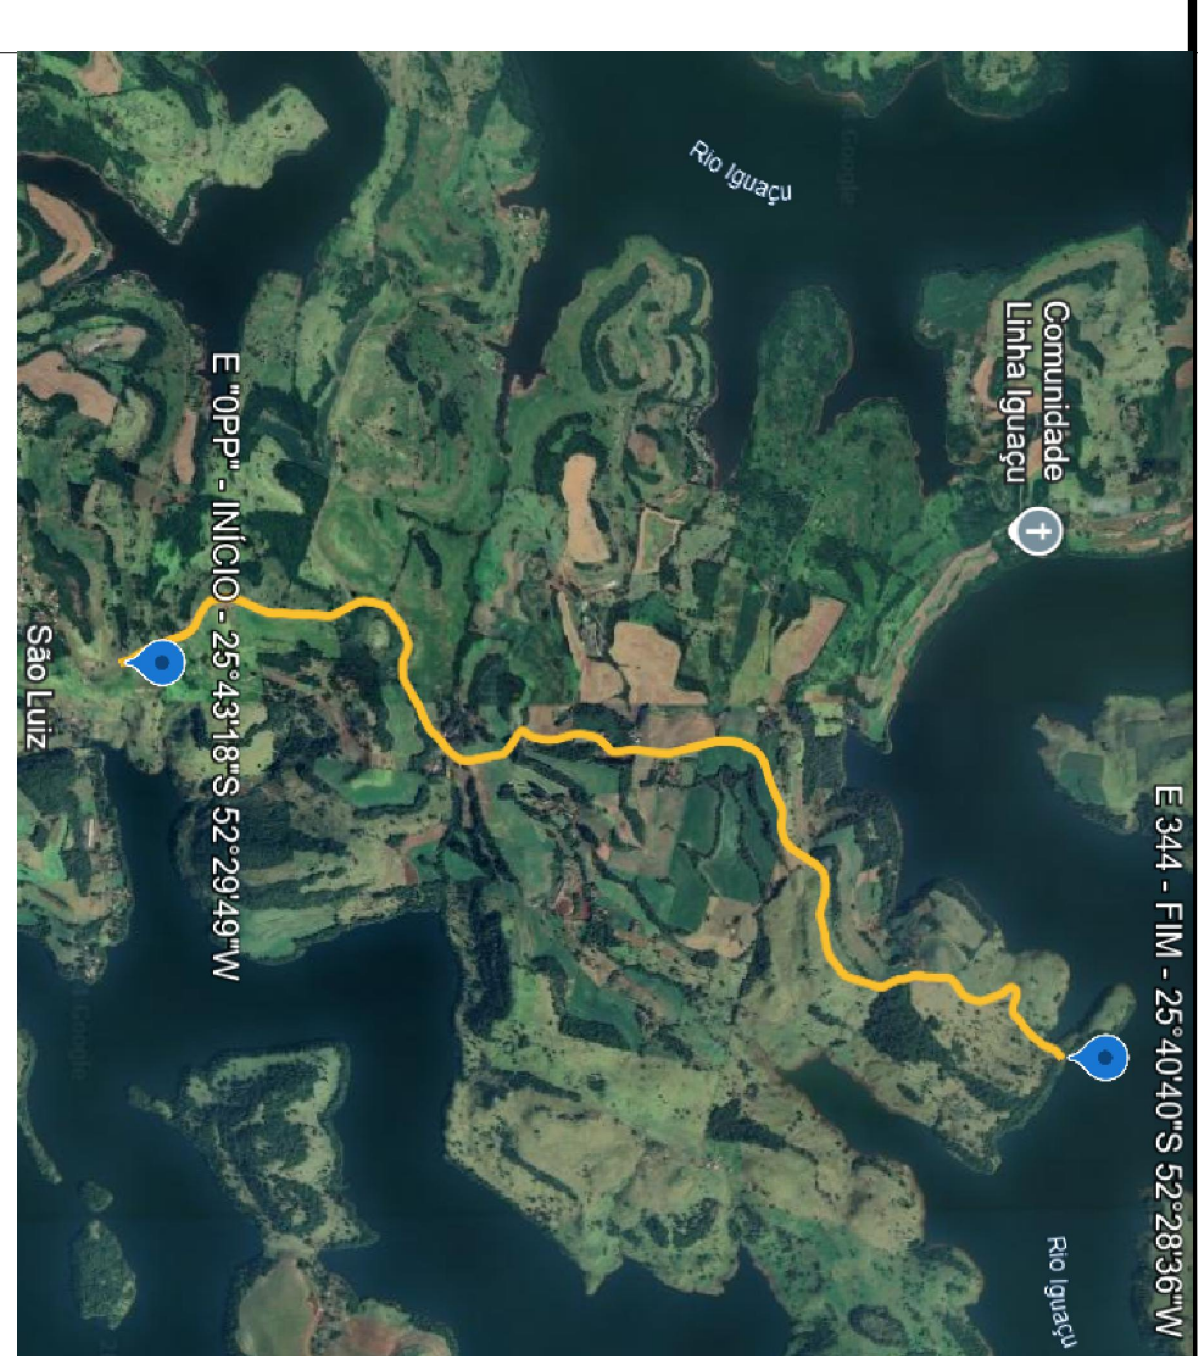

LEGENDA:

- ESTABELECIMENTO - 20,00 METROS ENTRE UMA ESTACÃO E OUTRA

APROVAÇÃO DA INSCRIÇÃO:	OBSERVAÇÕES:


Prefeitura Municipal de Chopinzinho
CNPJ 76.799.474/0001-90
Departamento de Planejamento

		SI-01/02	