
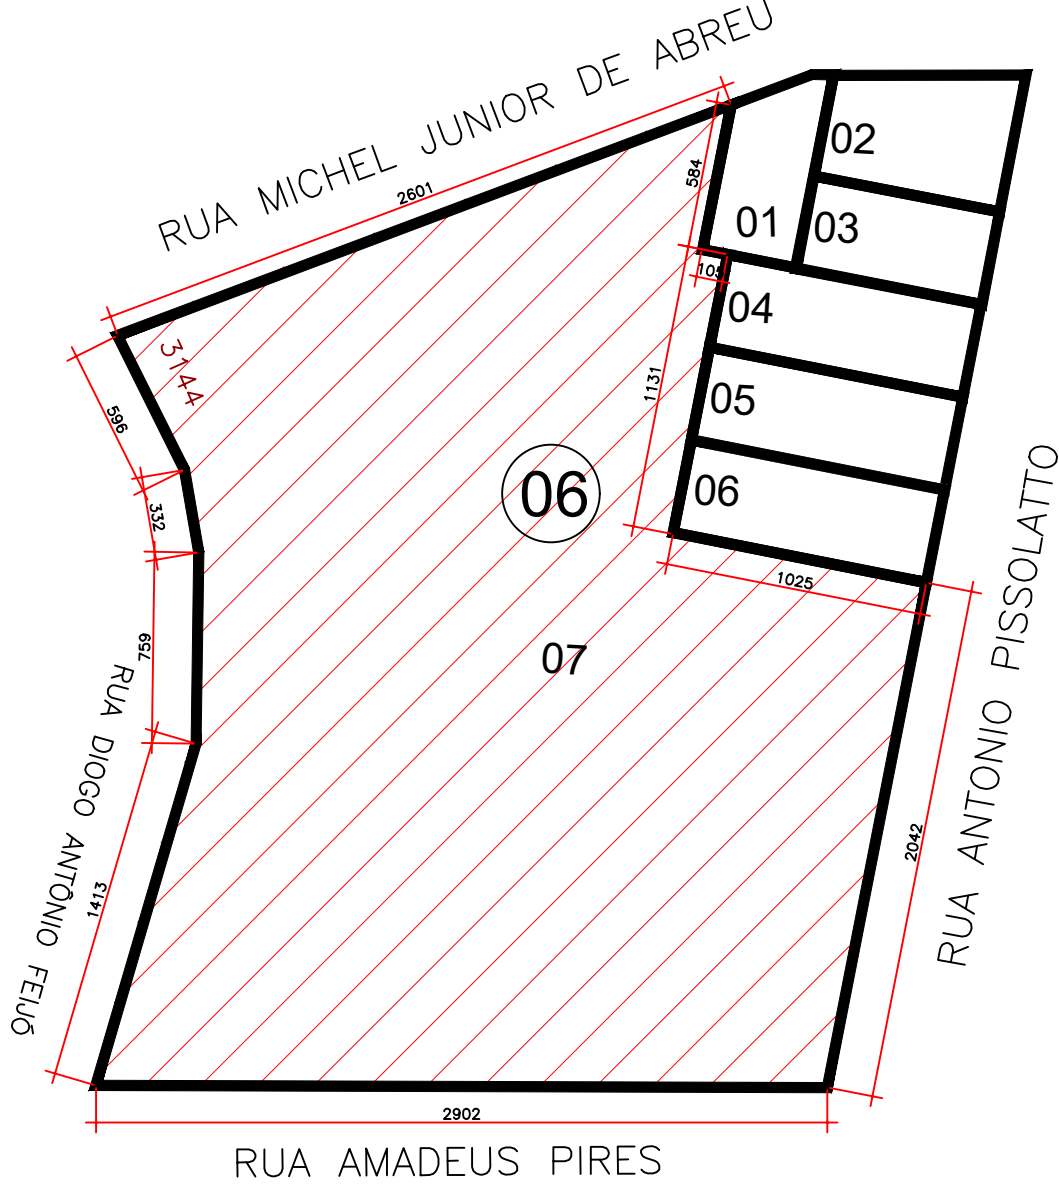


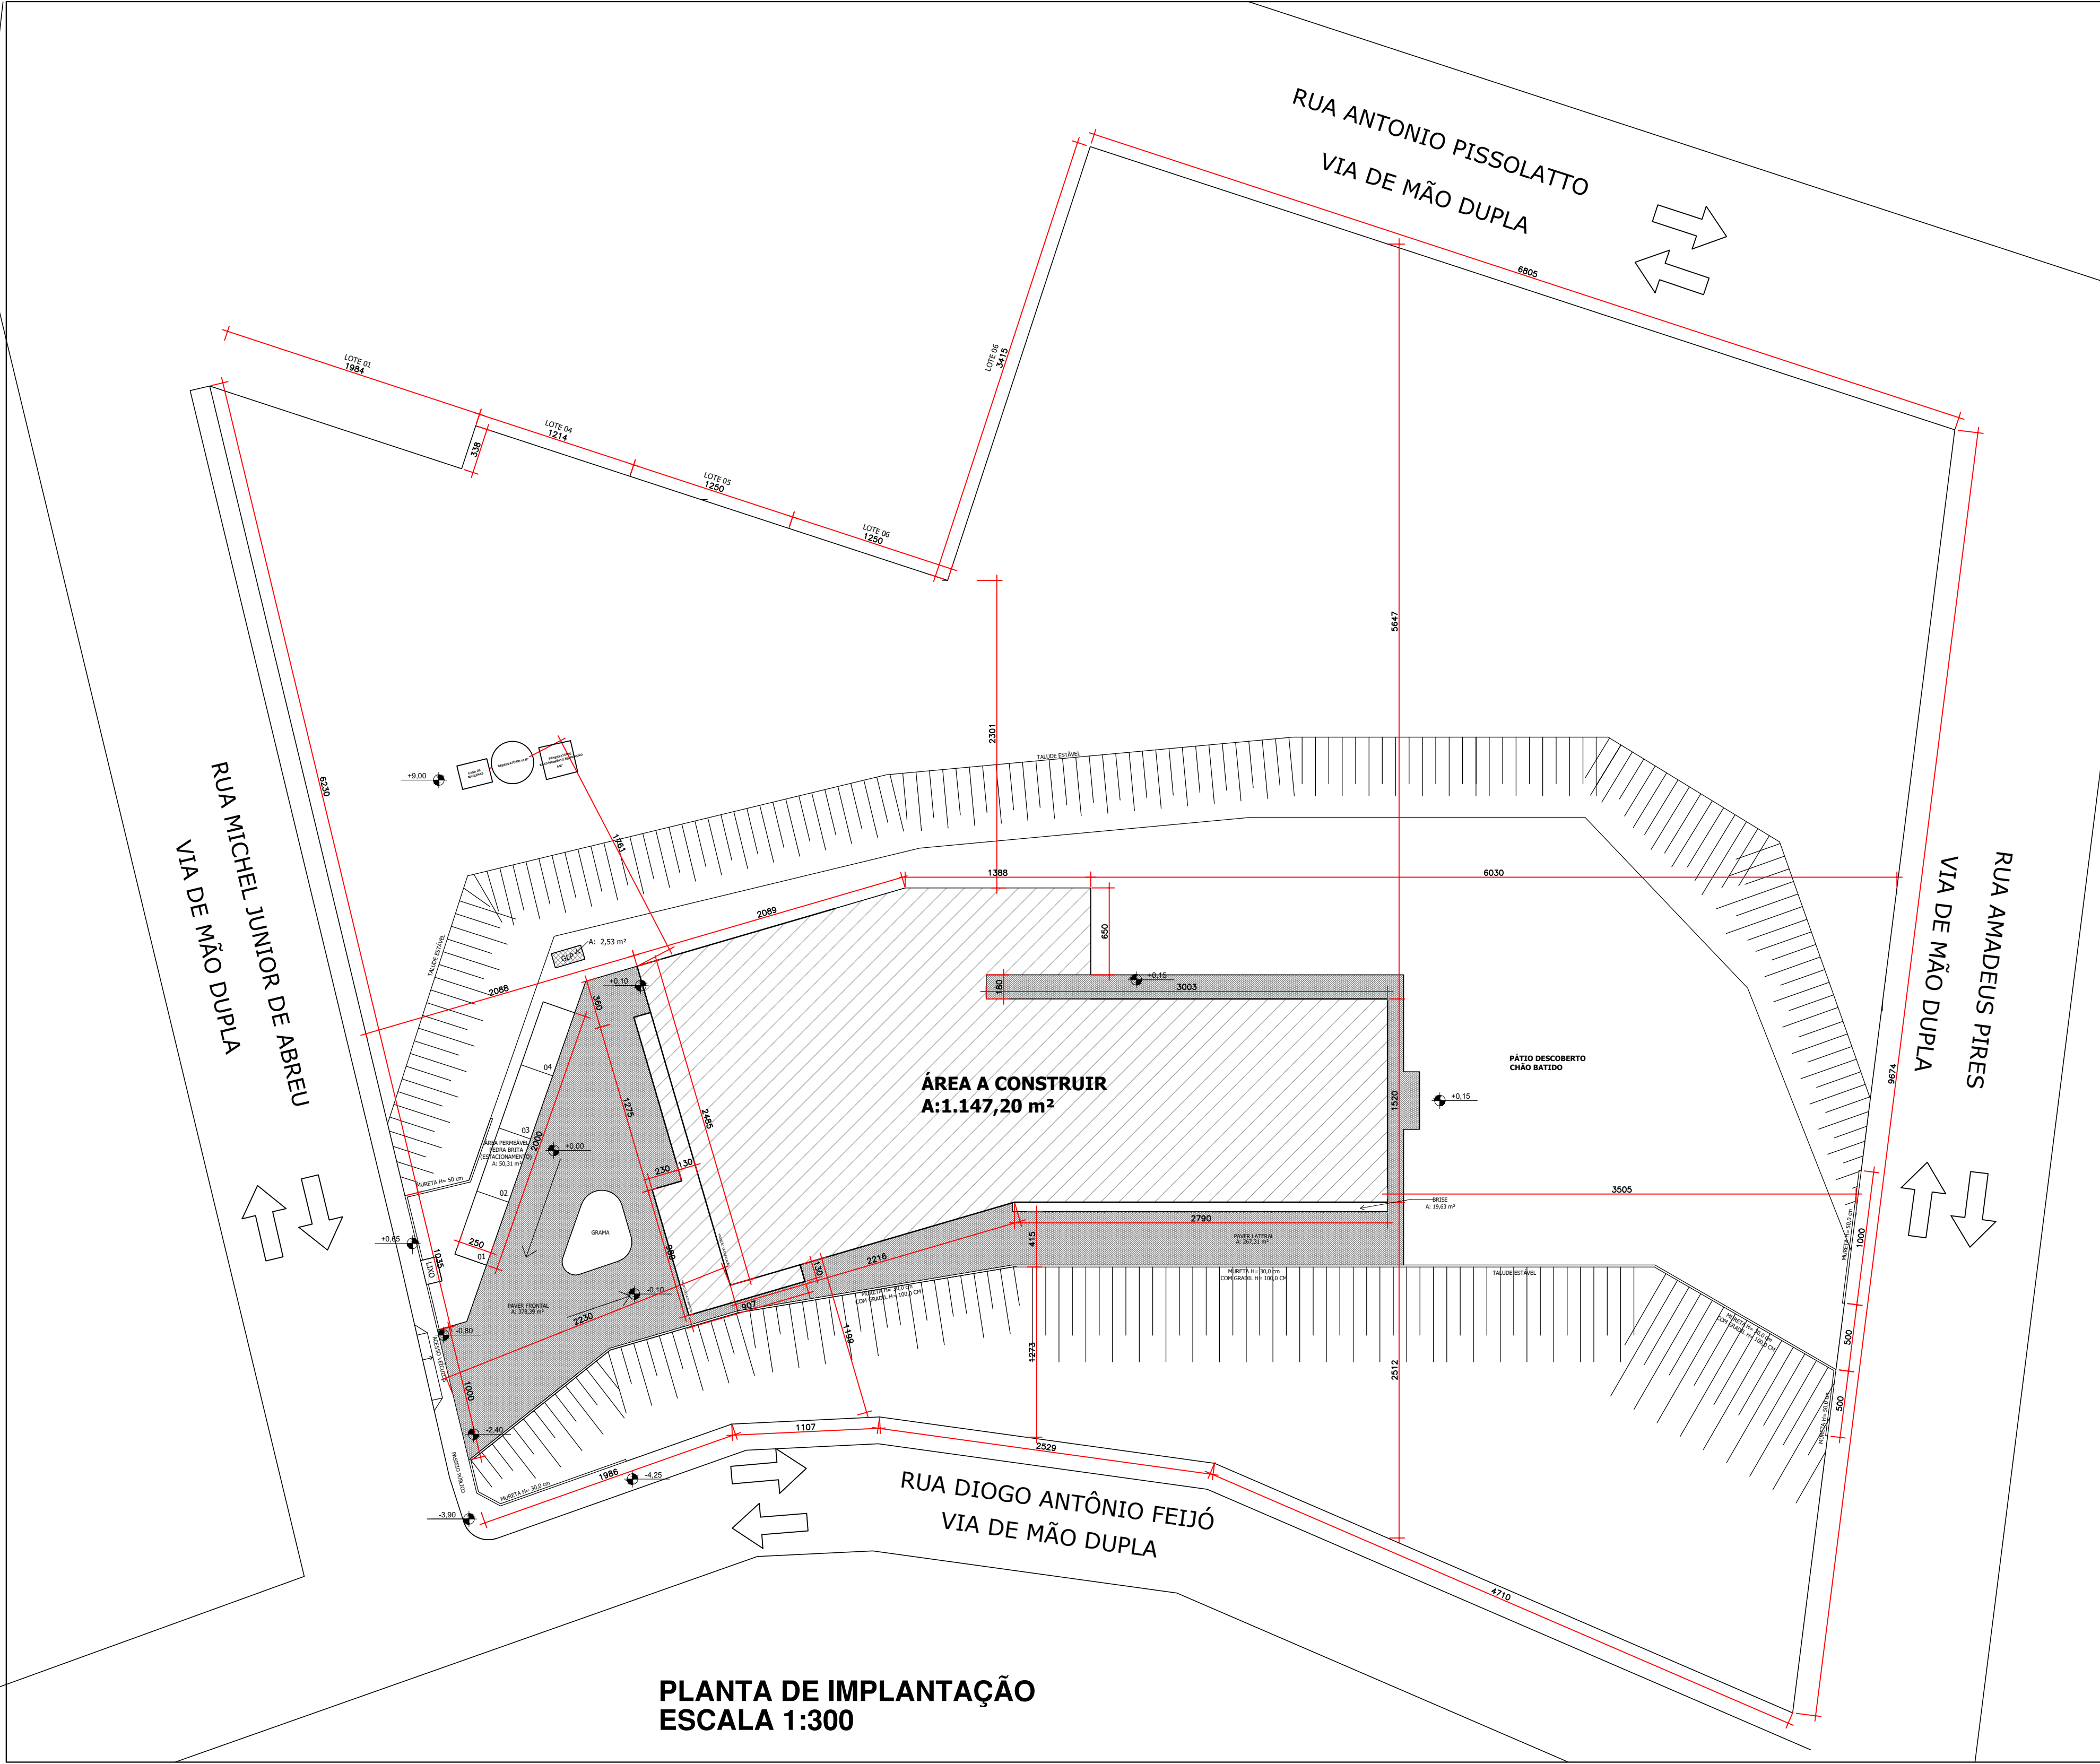

PLANTA DE LOCALIZAÇÃO SEM ESCALA

NOTA:

NPT 06

5.1 Características mínimas da via de acesso para viaturas:

5.1.1 Largura mínima de 6,0 m.

5.1.2 Suportar viaturas com peso de 25 toneladas distribuídas em dois eixos.

5.1.3 Altura livre mínima de 4,5 m.

5.1.5 O portão de acesso (quando houver) deve ter as seguintes dimensões mínimas:

a) Largura: 4,0m;

b) Altura: 4,5m;

HISTÓRICO DE ATUALIZAÇÃO/SUBSTITUIÇÃO DO PSCIP		
Data	Discriminação da atualização/substituição	Nº do PSCIP
—	—	—
—	—	—
—	—	—

Obra / Endereço	
ASSOCIAÇÃO DE PROTEÇÃO AO IDOSO DE CHOPINZINHO - APIC	
Rua Diogo Antônio Feijó esq. com rua Michel Júnior de Abreu, bairro Frei Vito	

Área	1.147,20 M²	Ocupação	ASILOS - H2	PARA USO DO CBMPR				
Prancha	Conteúdo da Prancha 02 05 PLANTA DE IMPLANTAÇÃO PLANTA DE LOCALIZAÇÃO							
Proprietário/ Responsável pelo uso								
ASSOCIAÇÃO DE PROTEÇÃO AO IDOSO DE CHOPINZINHO - APIC CNPJ: 31.987.686/0001-80								
Escala	Responsável Técnico			Desenho/Data				
INDICADA	EDSON RICARDO POLETO CAU/BR: A126686-1			Marisa 05/2025				

PLANTA DE IMPLANTAÇÃO
ESCALA 1:300