




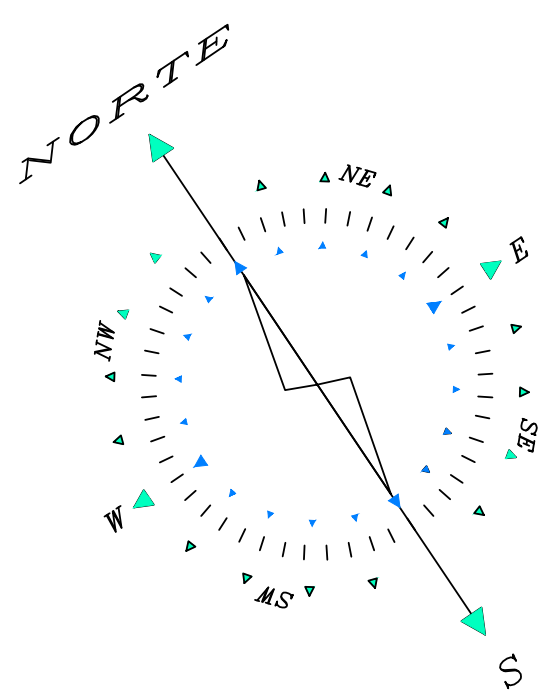

PROJETO SINALIZAÇÃO HORIZONTAL  
AVENIDA GETÚLIO VARGAS  
ESCALA: 1/400

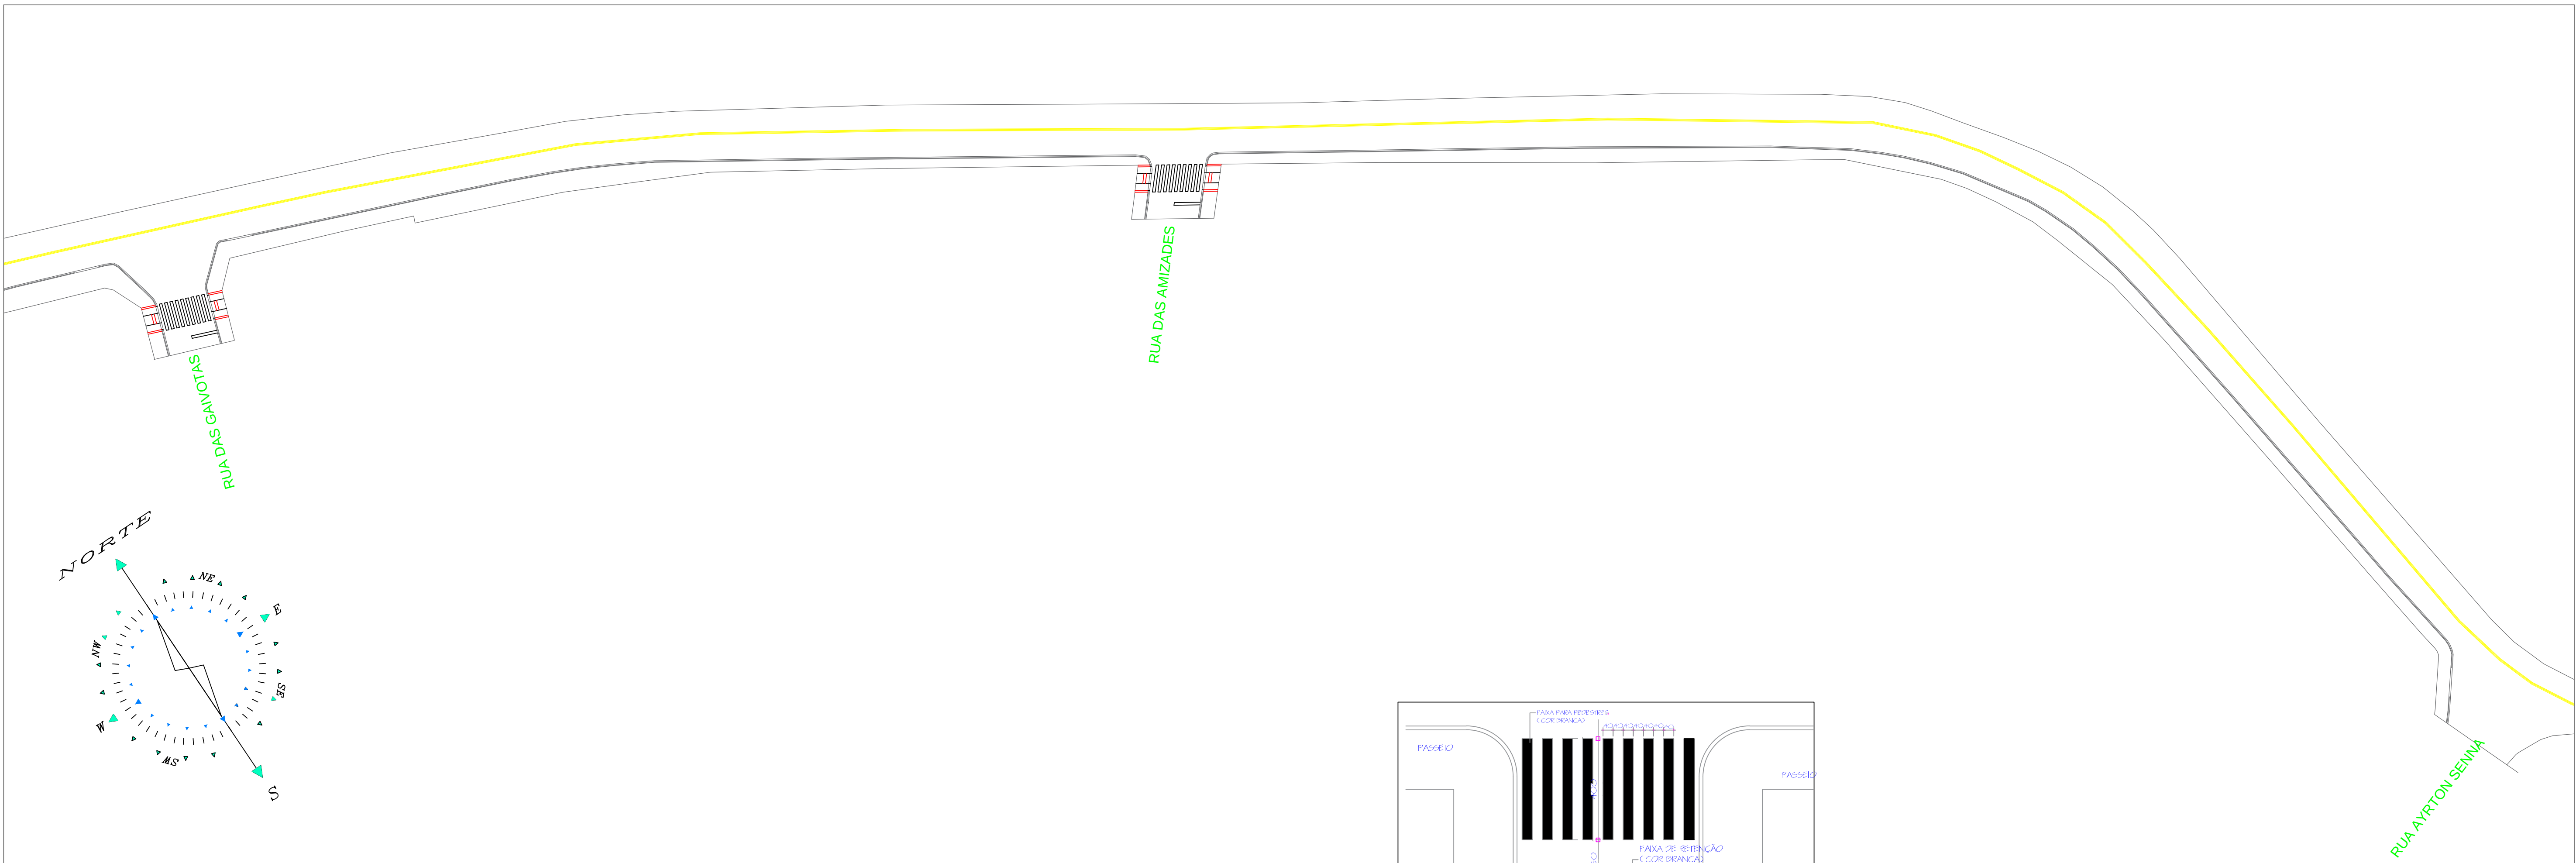

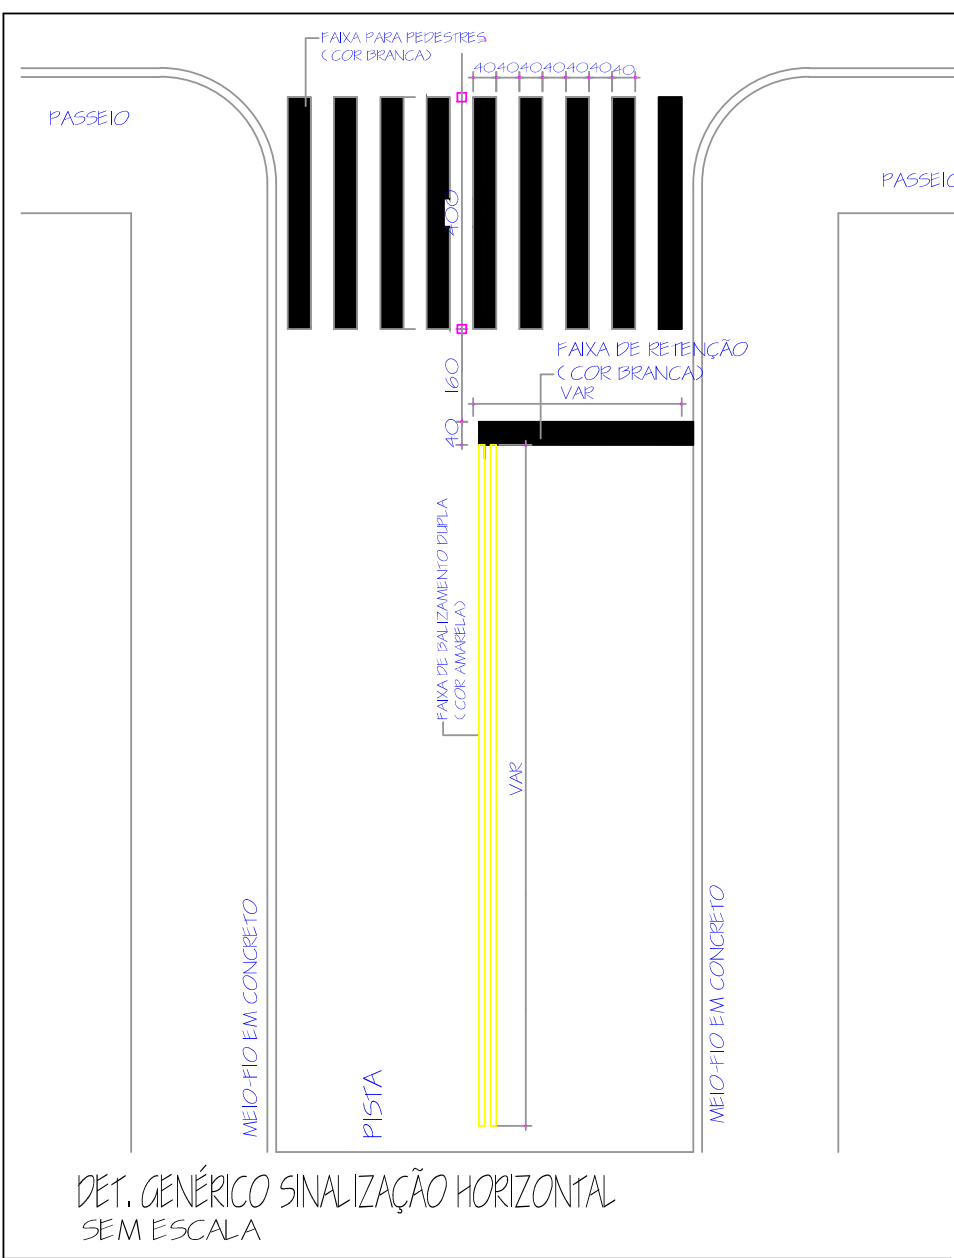

**GOVERNO MUNICIPAL**  
**GESTÃO 2025 - 2028**  
**DIVISÃO DE PLANEJAMENTO E PROJETOS**

Empreendimento:  
**RECAPEAMENTO DE VIAS URBANAS**

Endereço da Obra:  
**AVENIDA GETÚLIO VARGAS**

|                                     |                                                     |                                                                                 |
|-------------------------------------|-----------------------------------------------------|---------------------------------------------------------------------------------|
| Prancha:<br><b>Po1</b><br><b>07</b> | Título das plantas:<br>PLANTA SINALIZAÇÃO HORIZONTA | Chefe Executivo Municipal:<br><b>ÁLVARO D. C. SCOLARO</b><br>PREFEITO MUNICIPAL |
| Data:<br>Outubro/2025               | Extensão:<br>Indicada                               | Área:<br>34.145,92                                                              |
|                                     | Desenhista:<br>Loopoldo                             | Autor do projeto:<br><b>LUCAS KIYOSHI YAMAZAKI</b><br>CREA-PR 81.408D           |

**Documento assinado com certificado PKCS7 por:**

- ALVARO DENIS CENI SCOLARO (18/10/2025 06:59:55 - CPF: 00937888940)

Documento assinado eletronicamente por:

**Lucas Kiyoshi Yamazaki (18/10/2025 07:05:06)**

Nome do arquivo:

**2025101807050658.pdf**

*Aponte a sua câmera e verifique a autenticidade:*



<https://dss.paranacidade.org.br/validaAssinatura.htm?controle=2025101807050658>