



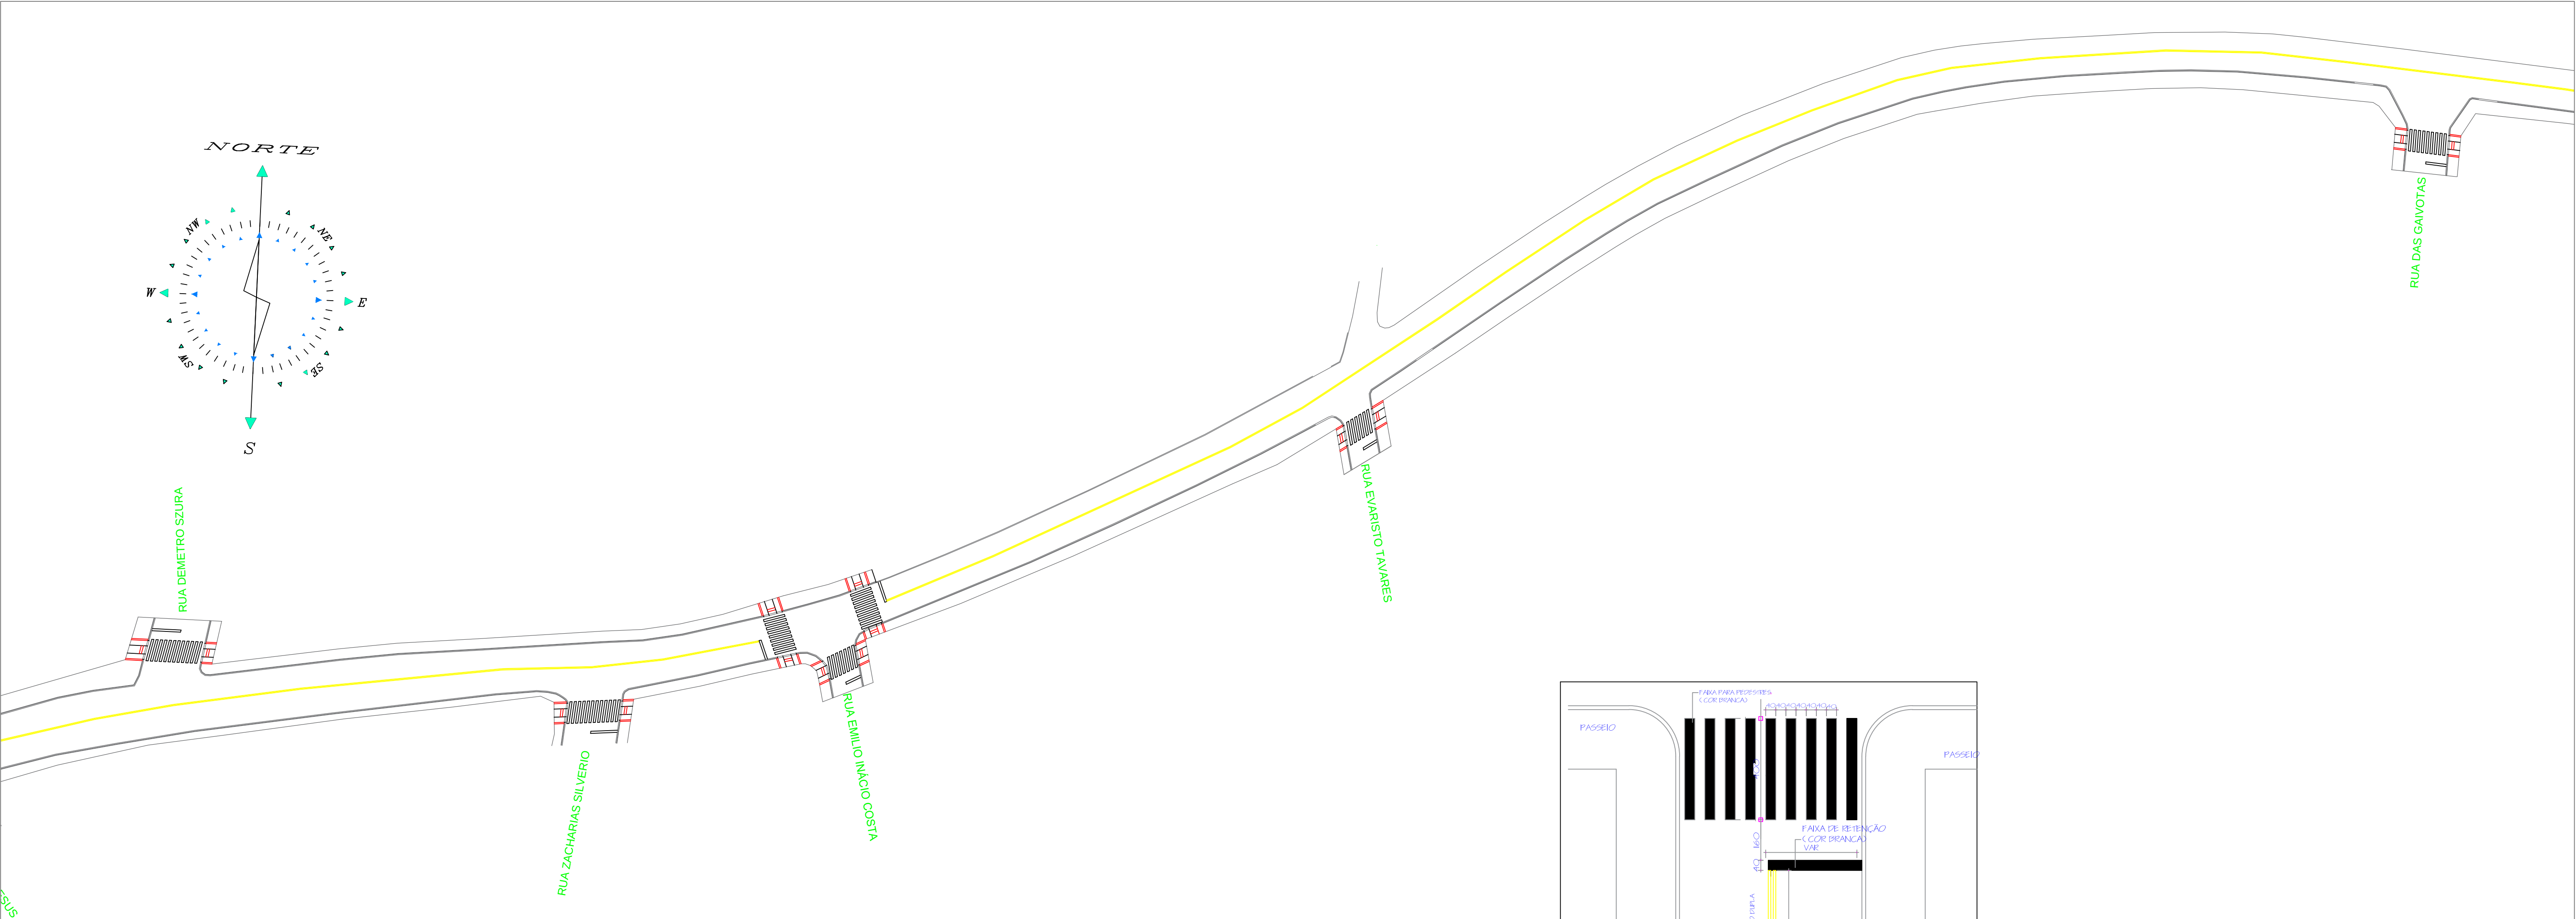

PROJETO SINALIZAÇÃO HORIZONTAL
AVENIDA GETÚLIO VARGAS
ESCALA: 1/500

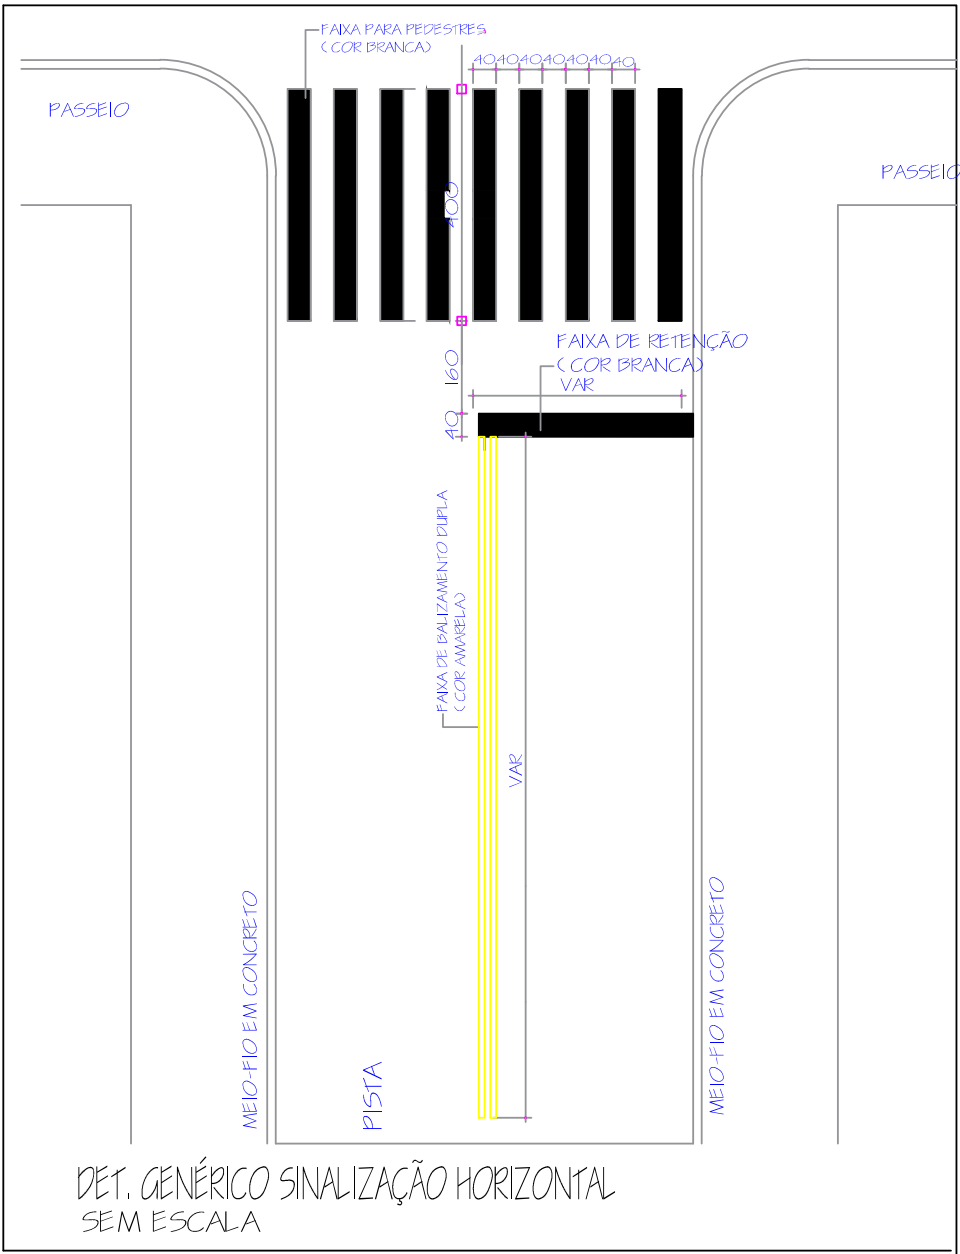



GOVERNO MUNICIPAL
GESTÃO 2025 - 2028
DIVISÃO DE PLANEJAMENTO E PROJETOS

Empreendimento:
RECAPEAMENTO DE VIAS URBANAS

Endereço da Obra:
AVENIDA GETÚLIO VARGAS

Prancha: Po2 07	Título dos plantos: PLANTA SINALIZAÇÃO HORIZONTAL	Chefe Executivo Municipal: ÁLVARO D. C. SCOLARO PREFEITO MUNICIPAL
Data: Outubro/2025	Extensão: Indicada	Área: 34.145,92
	Desenhista: Loopoldo	Autor do projeto: LUCAS KIYOSHI YAMAZAKI CREA-PR 81.408D

Documento assinado com certificado PKCS7 por:

- ALVARO DENIS CENI SCOLARO (18/10/2025 07:00:24 - CPF: 00937888940)

Documento assinado eletronicamente por:

Lucas Kiyoshi Yamazaki (18/10/2025 07:05:16)

Nome do arquivo:

2025101807051699.pdf

Aponte a sua câmera e verifique a autenticidade:



<https://dss.paranacidade.org.br/validaAssinatura.htm?controle=2025101807051699>