



Esc.: 1:500

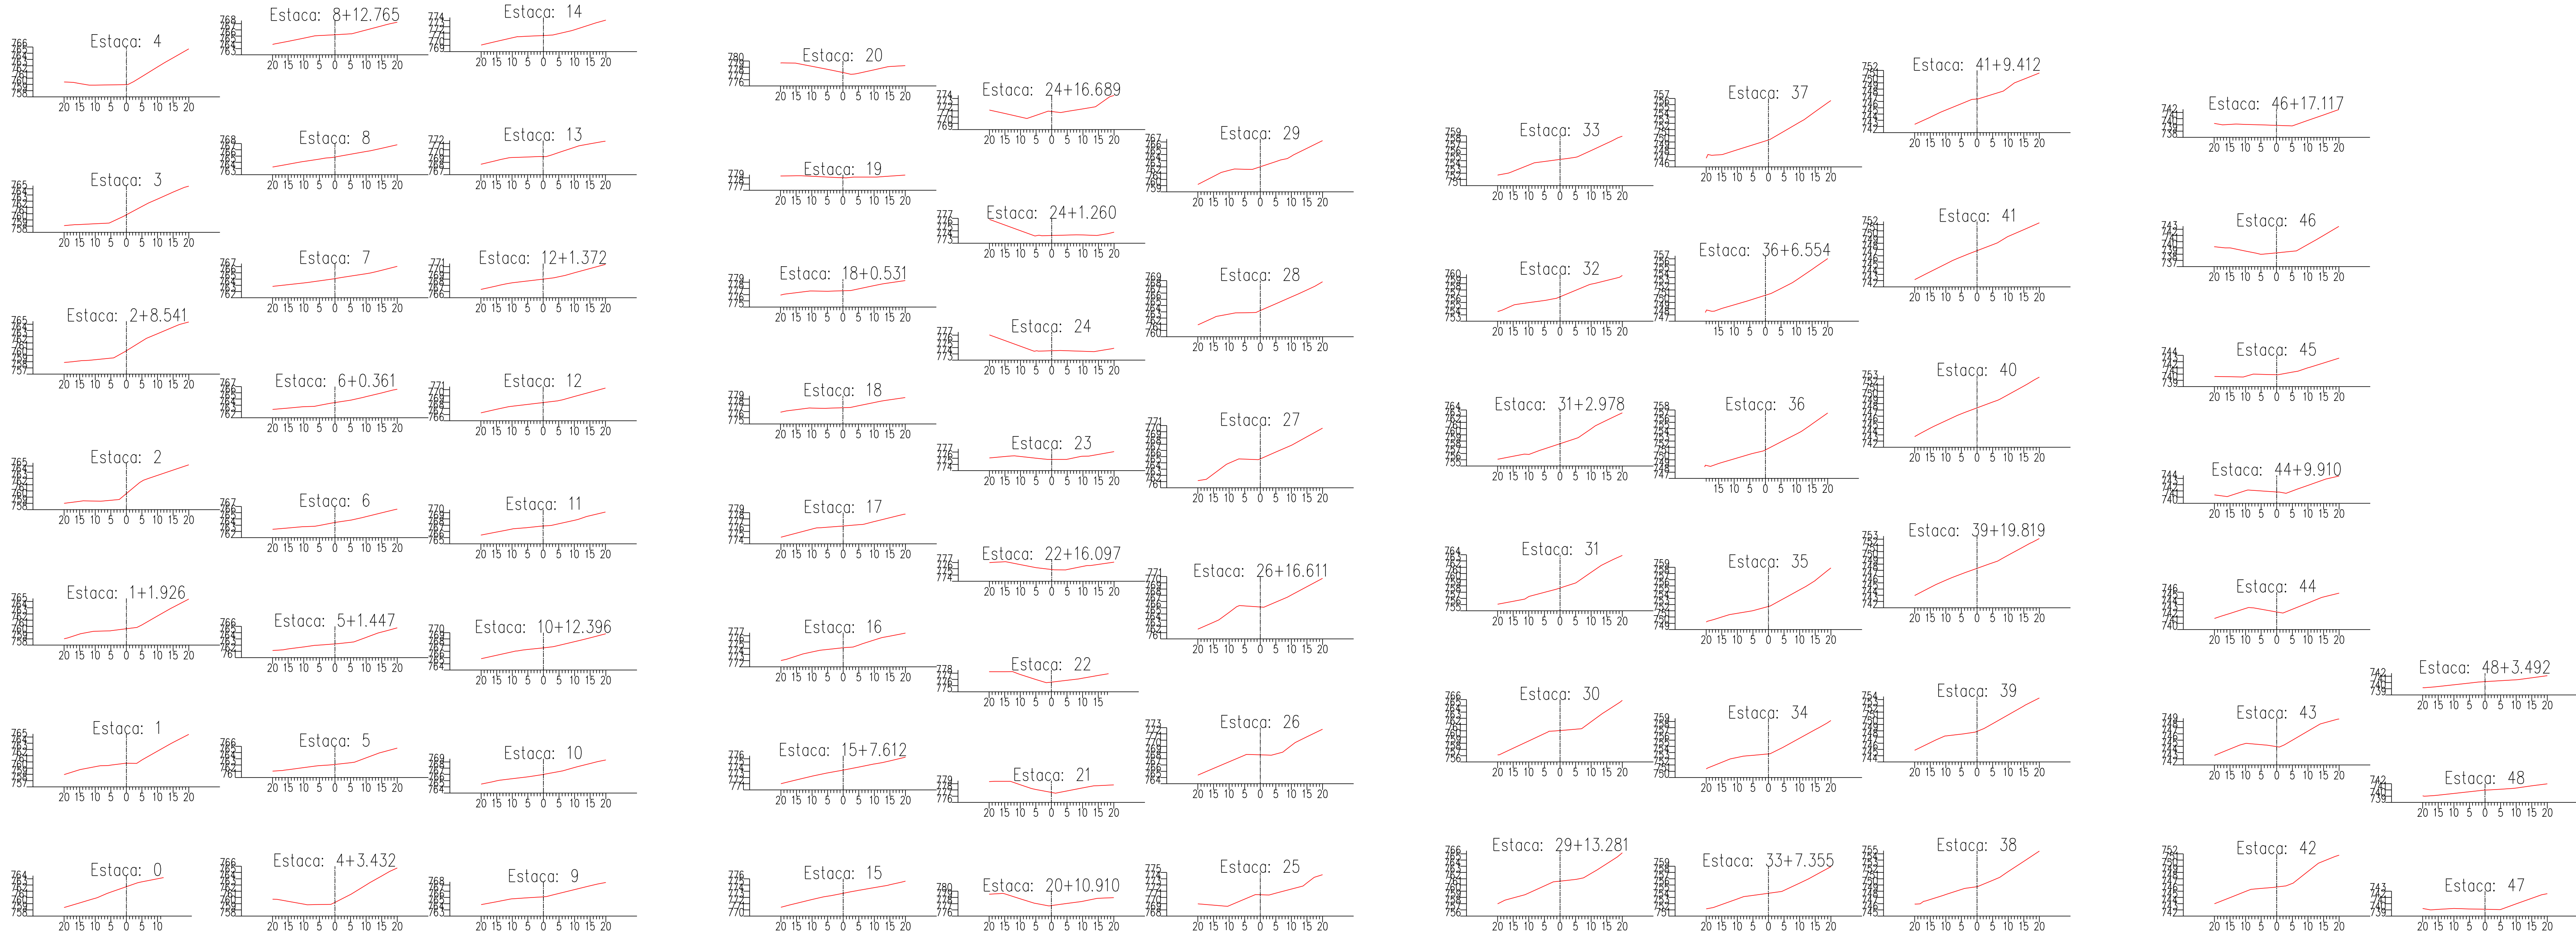

Esc. horizontal: 1:1000
Esc. Vertical: 1:1000

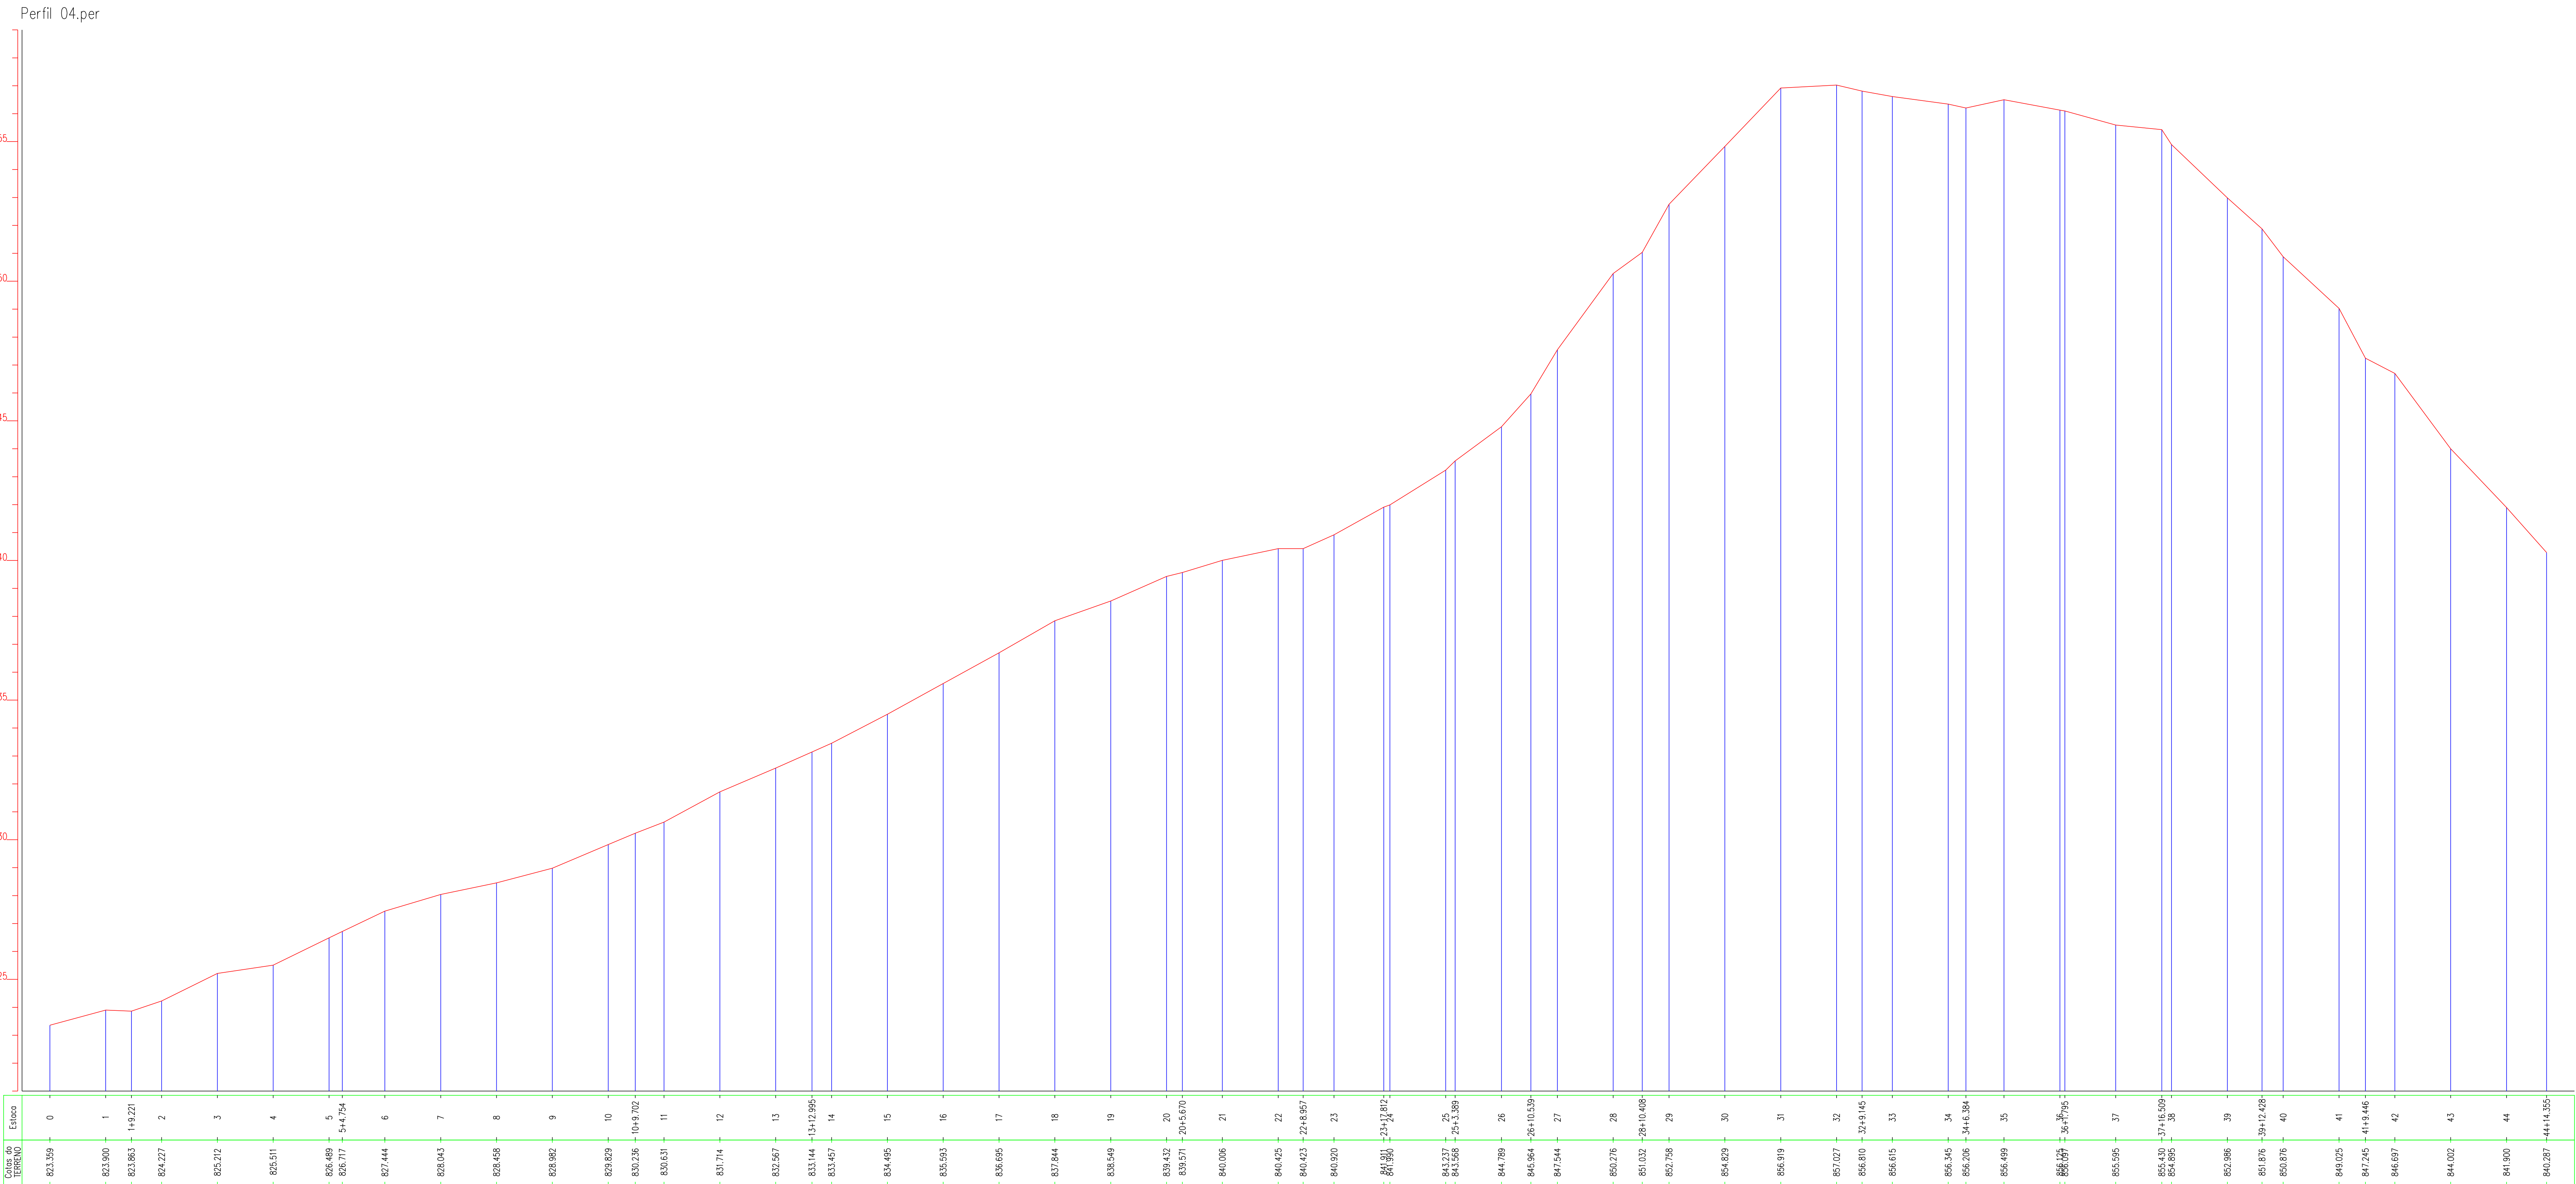

GEOMAPA
Serviços Topográficos
[46] 3242-3617
Rua Voluntário da Pátria, 3939 - Chopinzinho/PR

PERFIL LONGITUDINAL E SEÇÕES TRANSVERSAIS

Folha ÚNICA

Propriedade: Comunidade Capinzal - Alto Vitória

Proprietário: Município de Chopinzinho

Município: Chopinzinho - PR

Cartório: Chopinzinho - PR

Área:

Data: 11/07/2025

Escala: No Desenho

QUADRO DE ÁREAS

MUNICÍPIO DE CHOPINZINHO7699
Prop.: 5414000160

Assinado de forma digital por FABIANO BARANO
SKI:0569 696864902
Dados: 2025.08.15 08:29:44 -03'00'

Fabiano Baranski
CFT-PR 056864902

PLANTA DE SITUAÇÃO

A0: 1:189 x 841 mm

Arquivo: Nome do Arquivo