



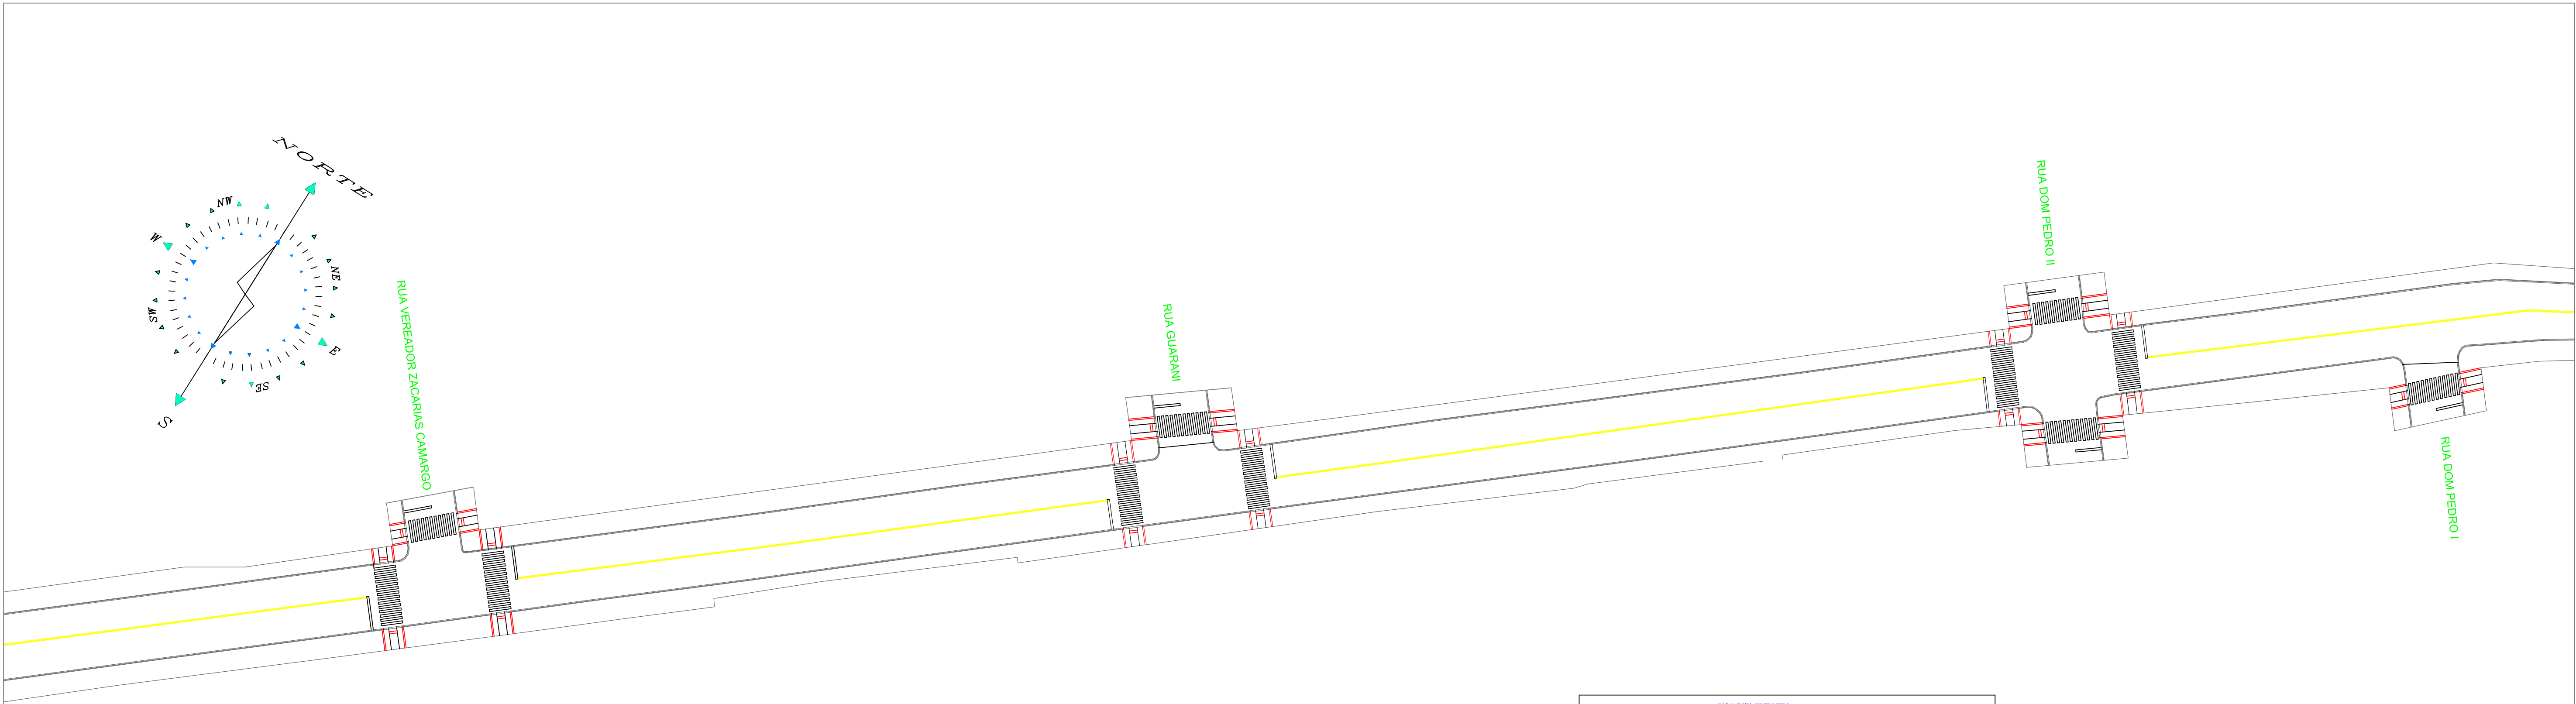

PROJETO SINALIZAÇÃO HORIZONTAL
AVENIDA GETÚLIO VARGAS
ESCALA: 1/500

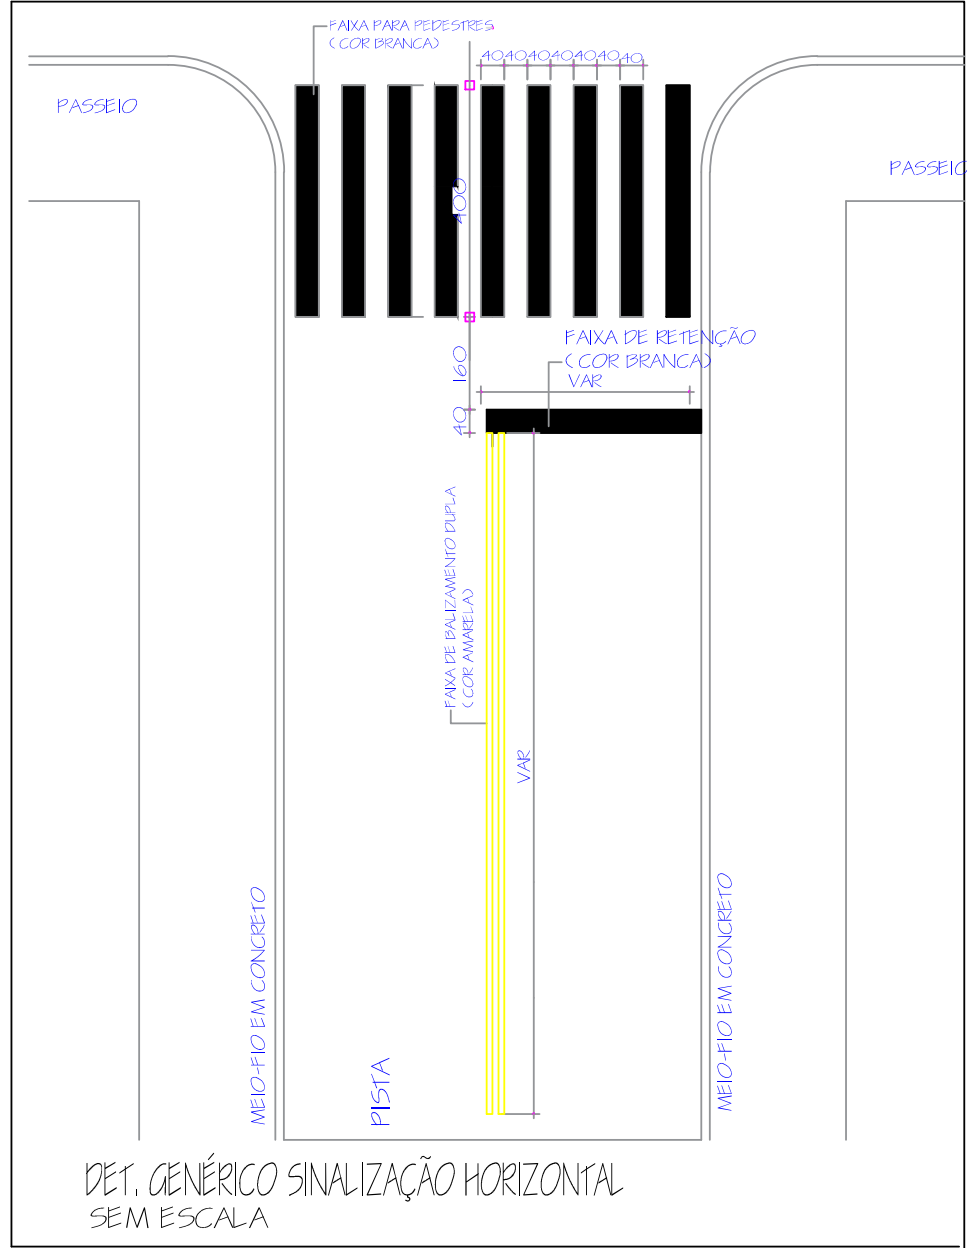

</

Documento assinado com certificado PKCS7 por:

- ALVARO DENIS CENI SCOLARO (18/10/2025 07:01:15 - CPF: 00937888940)

Documento assinado eletronicamente por:

Lucas Kiyoshi Yamazaki (18/10/2025 07:05:31)

Nome do arquivo:

2025101807053136.pdf

Aponte a sua câmera e verifique a autenticidade:



<https://dss.paranacidade.org.br/validaAssinatura.htm?controle=2025101807053136>